


Schnitt A-A
Prüfraum Leitern
0.0650

Spur 1

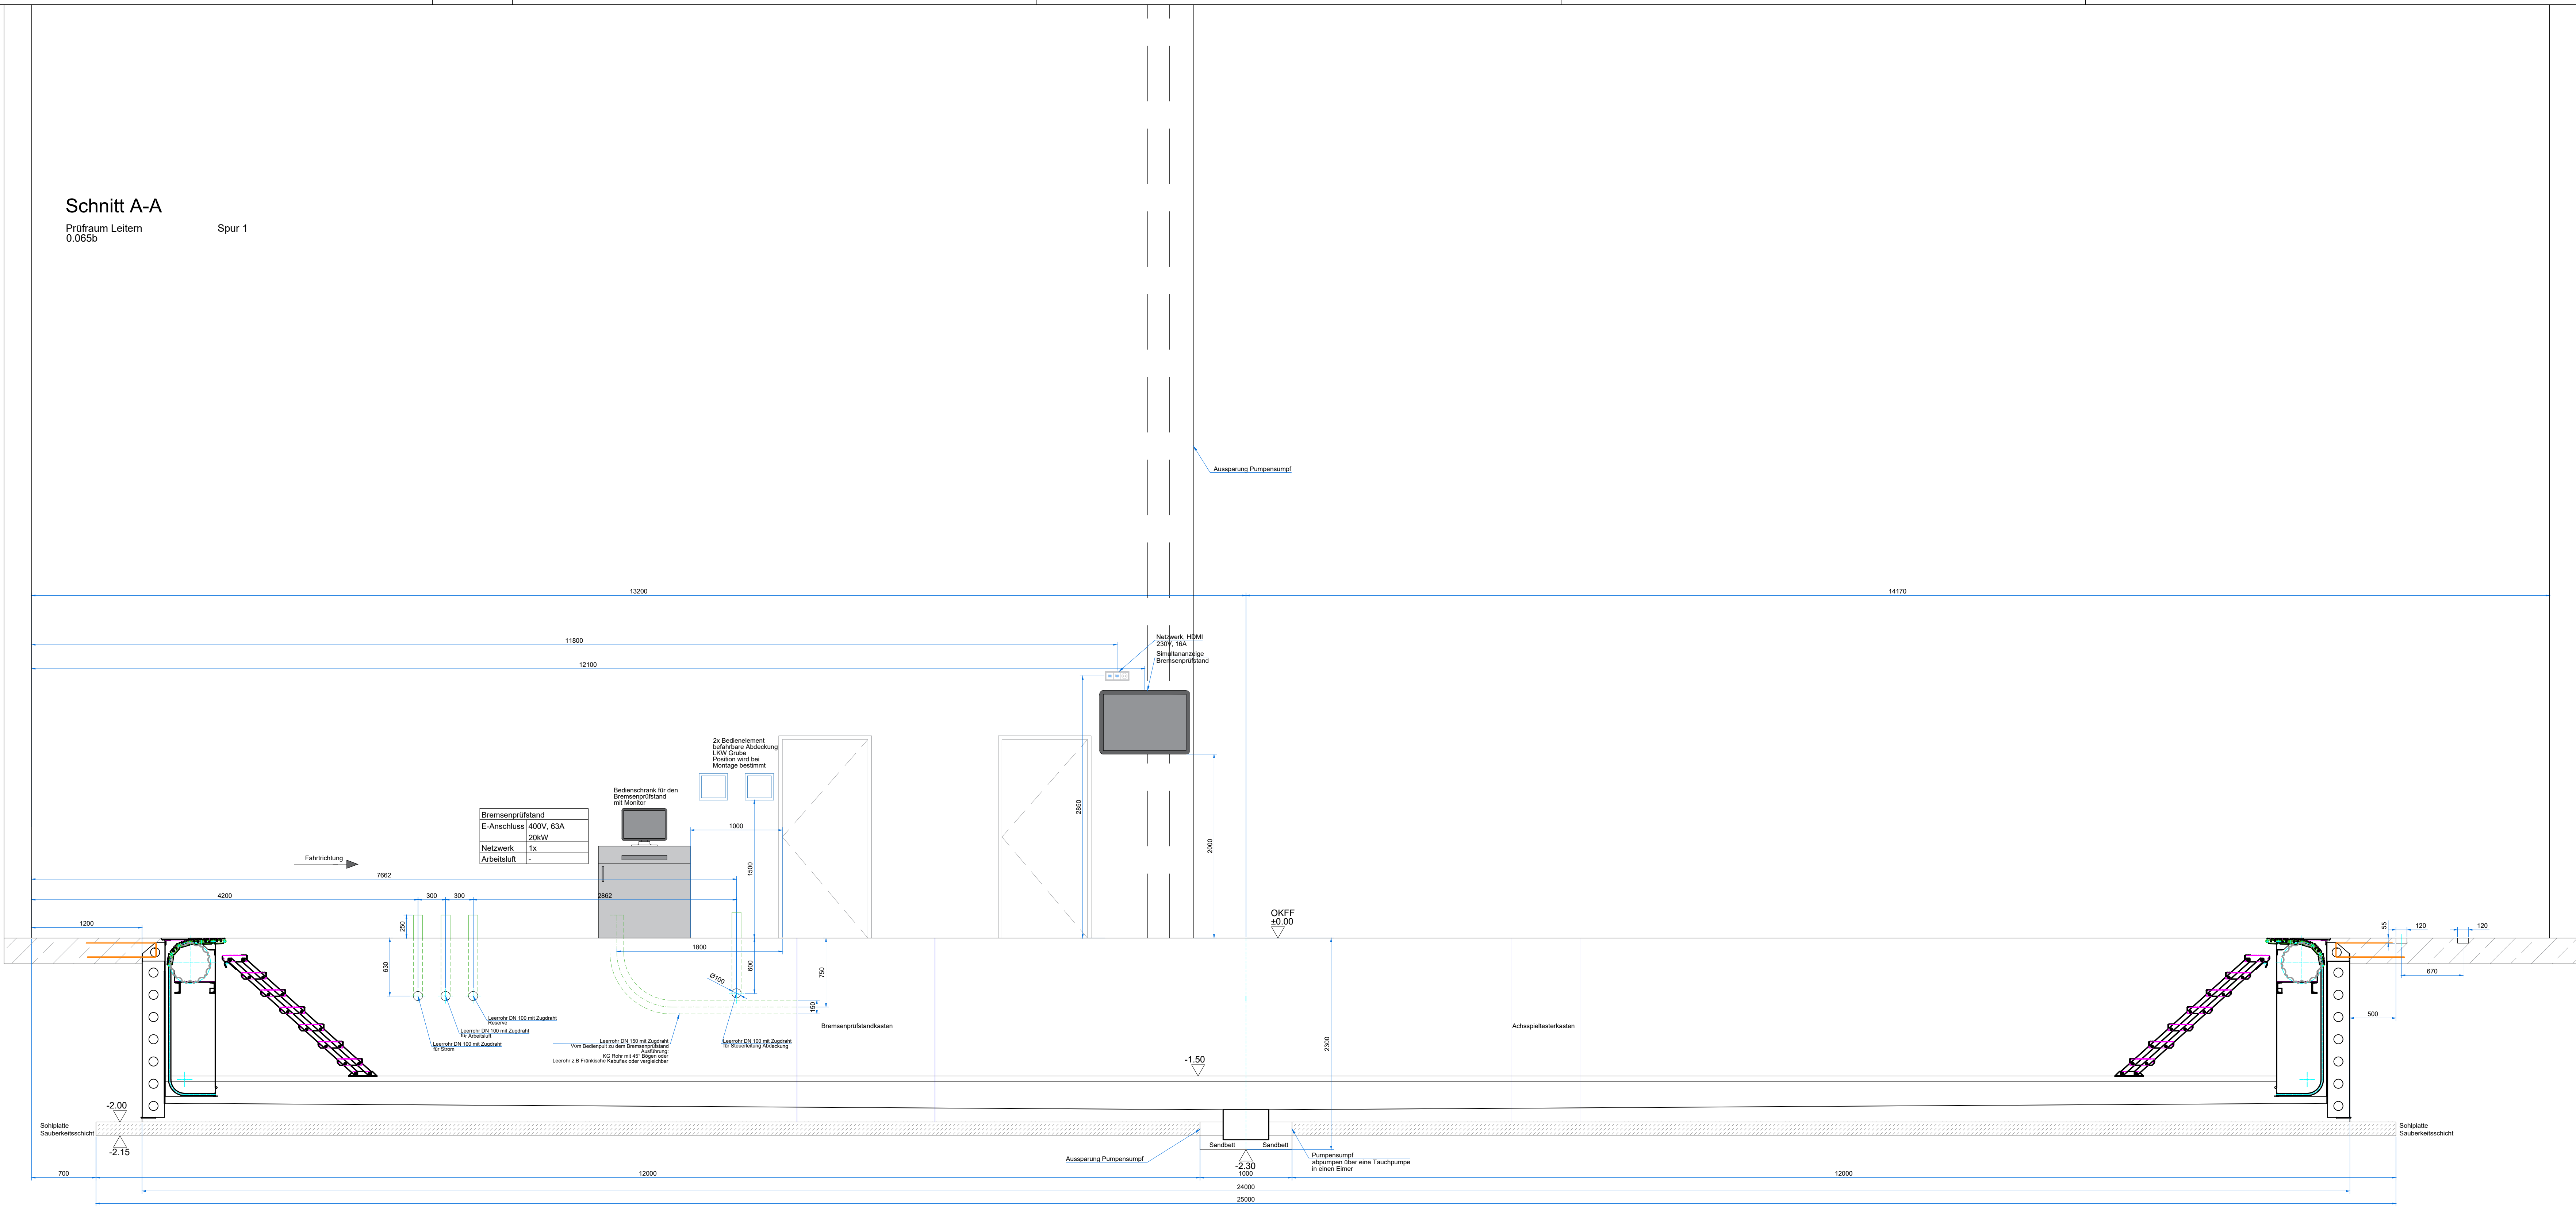

Legende:

AD	Abgehängte Decke	OK	Oberkante	≡	Telefon	⌘	Wasserschlauch warm
BRW	Brandschutzwand	UK	Unterkante	≡	Stoßdose 230V	⌘	Wasserschlauch kalt
FFB	Fertigblech	RD	Rohrdecke	≡	Netzwerk	⌘	Geräteschlauch von Gerät
RFB	Rohrblech	OKS	Oberkante Sohle	≡	Duplex	⌘	Außens in Sammelbocken Dr
HP	Hochpunkt	TK	Tiefpunkt	≡	HDMI Anschluss	⌘	Außens Normalwasser
USV	Unterbrechungsfähige Stromversorgung			≡	Atemluft	⌘	Atemluftschlauch 300 bar
				≡	CEE Wandsteckdose	⌘	Atemluftschlauch 4-6 bar
				≡	Schalter Lüftung	⌘	Atemluftschlauch 300 bar
				≡	Kabelkanal	⌘	Atemluftschlauch 4-6 bar
				≡	Stoßdose 230V	⌘	Atemluftschlauch 300 bar
				≡	CEE - Steckdose 400V	⌘	Atemluftschlauch 4-6 bar
				≡	Lichtschalter	⌘	Atemluftschlauch 300 bar
				≡	Wechsel-Lichtschalter	⌘	Atemluftschlauch 4-6 bar
				≡	Datenanschluss Profipatch	⌘	Atemluftschlauch 300 bar
				≡	Potentialausgleich	⌘	Atemluftschlauch 4-6 bar
				≡	Entlüftung	⌘	Atemluftschlauch 300 bar
				≡	Kamera	⌘	Atemluftschlauch 4-6 bar
				≡	Lausprecher	⌘	Atemluftschlauch 300 bar

Sofern nicht besonders gekennzeichnet, beziehen sich alle Maßangaben auf OK Fertigfußboden.
Maße sind vom Unterteilnehmer vor Ort zu prüfen.

Teil 2 Baukosten
Teil 3 Nutzer (Einrichtung)
Bestand (Wird vom NLBOLK mitgenommen)



Staatliches Baumanagement Lüneburger Heide
Am Exerzierplatz 12-14
29633 Munster

Planung:

Celle-Scheuen, NLBK

Technikzentrum
Neubau Technikzentrum

Feuerwehrbetriebstechnik
GR EG

Ausführungsplanung - LPH5-

Datum: 17.07.2026
Plan-Nr.: 0202_EG_STWGG
Plan-Index: 00


Maßstab: 1:100
Blattgröße: 1188x841

gez.: Stern
gepr.: Pils

Datei-Code: 0037-E7_0004_0202_EG_STWGG20000-00PFWT
Layout: A0

Prüfraum Leitern
0,065bPrüfraum Leitern
0,065b

Spur 1

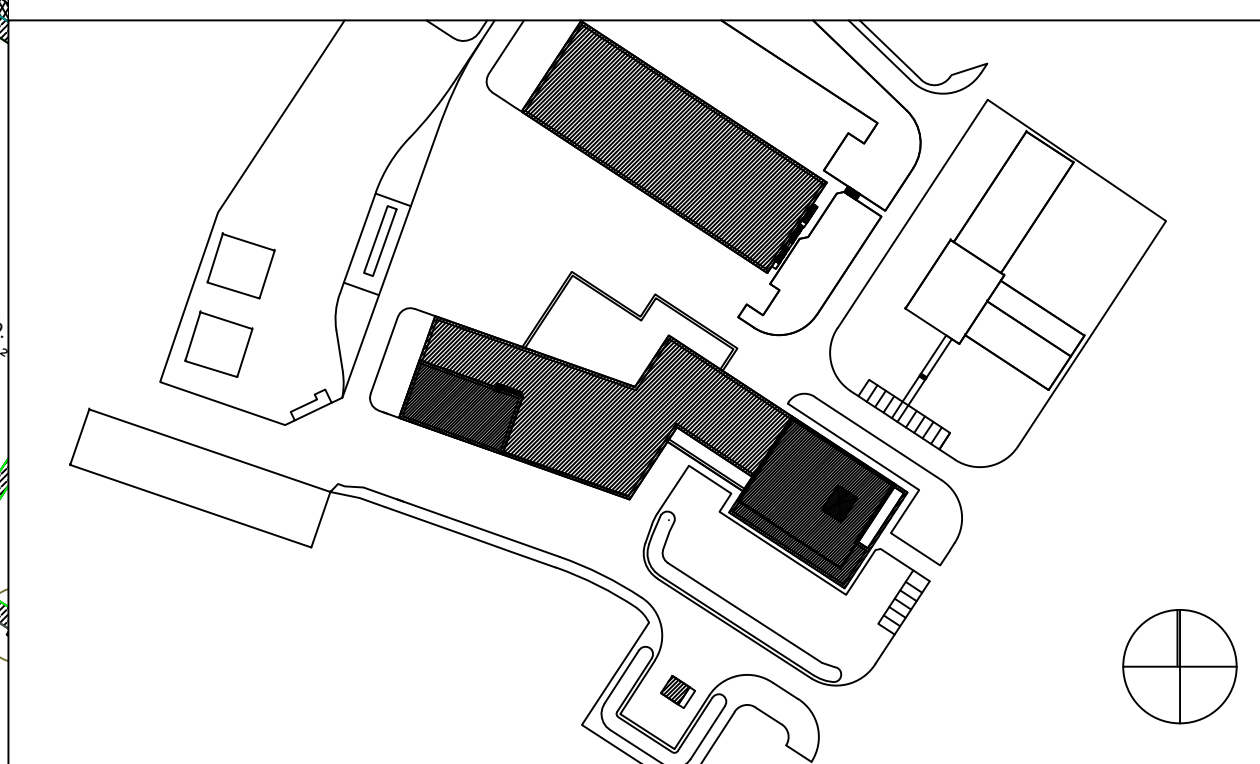

Staatliches Baumanagement Lüneburger Heide
Am Exerzierplatz 12-14
29633 Munster

Planung:	
----------	--

Celle-Scheuen, NLBK

Technikzentrum
Neubau Technikzentrum

Feuerwehrbetriebstechnik
GR EG

Ausführungsplanung - LPH5-

Datum: 17.07.2026	gez.: Stern
Plan-Nr.: 0202_EG_5TWGQ	Maßstab:
Plan-Index: 00	Blattgröße: 1198x841
	gepr.: Pils

Datei-Code: 0037-E7 0004 0202 EG 5TWGQ20000-00PFWT Layout: A0