


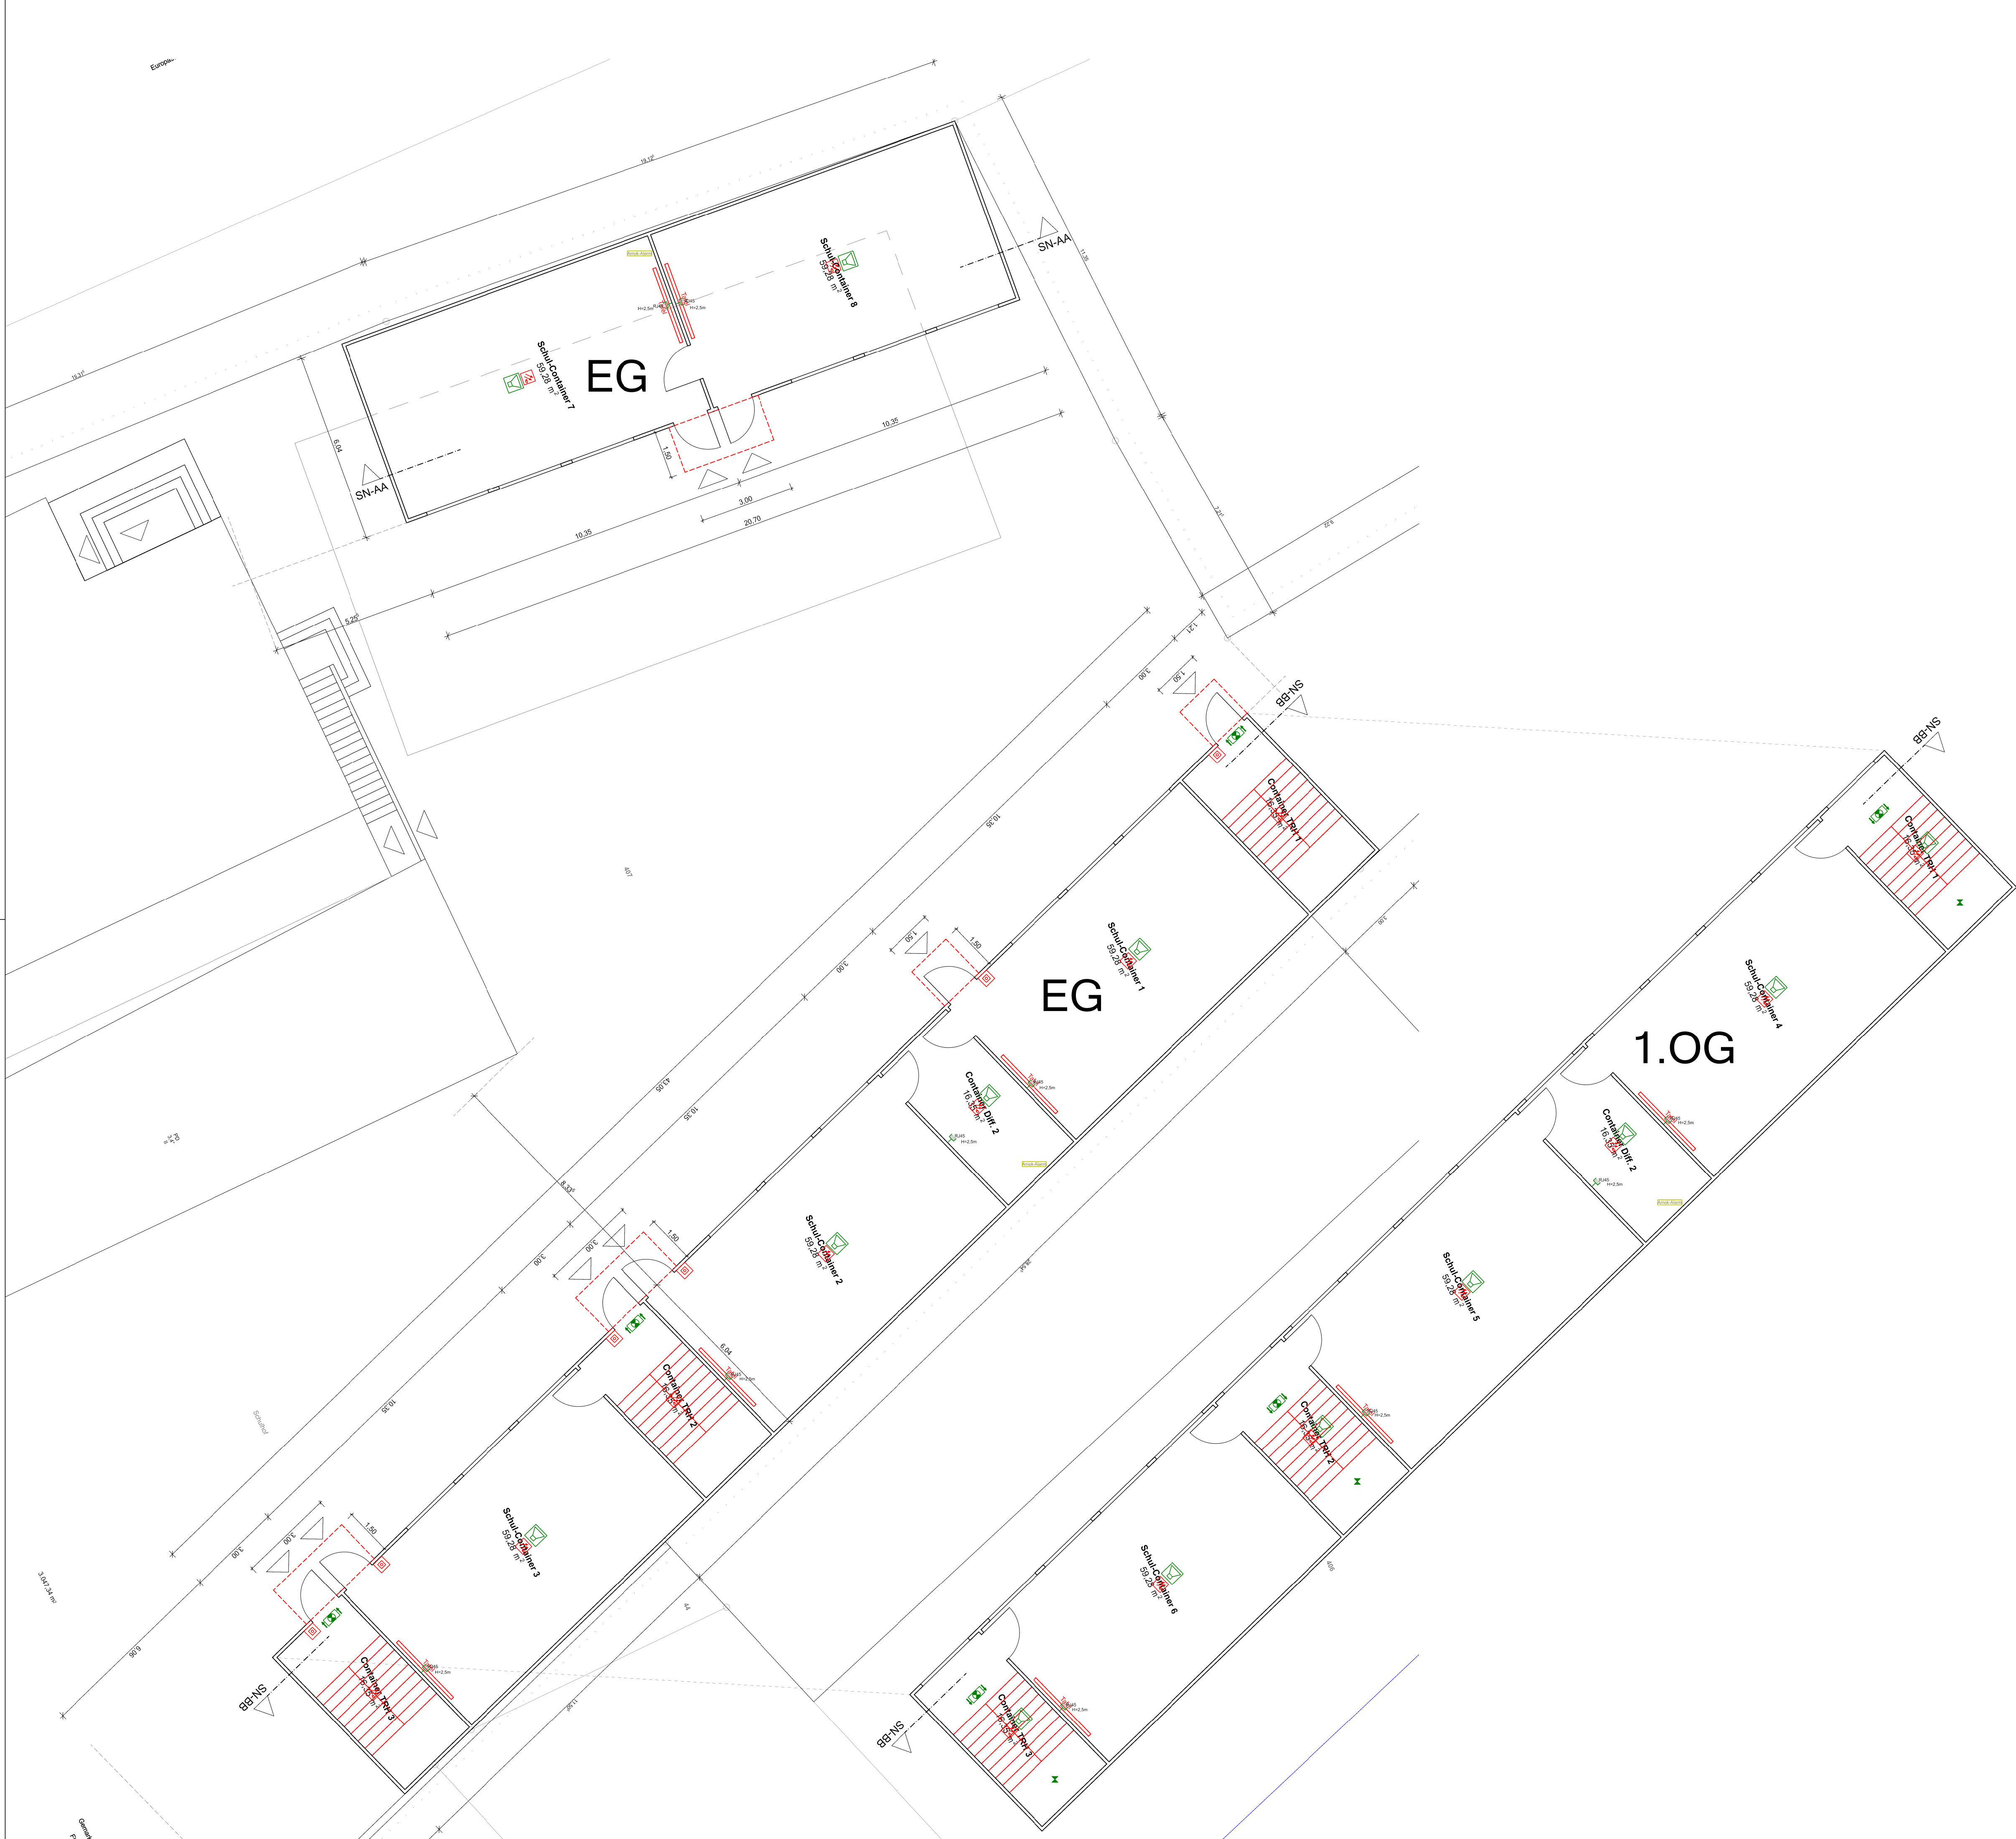

Kommunikation (Telefon/Daten)		Daten-Anschlussdose 2x RJ45
Gefahrenmelder/Überwachung		BMA Multisensormelder (RMO+WMD) (OT)
Klingel-/Sprechanlage/ELA		ELA Lautsprecher
Leuchte (diverse)		Sicherheitsleuchte
		Piktogramm

ID	Datum	Änderung	BA
----	-------	----------	----

Nur gültig in Verbindung mit den aktuellen Architektenplänen

Gemarkung:
Flur:
Flurstück:
+/- 0,00 = m üNN = OK FFB EG

AUFTRAGGEBER:	PLANER:
---------------	---------

Projekt SSHB Brandschutzsanierung Grundschule Hermannstraße				
Planimittel EG u. 1.OG Anbindung Container Elektrotechnik Ausführungsplanung				
Planschüssel SSHB_E_5_GR_EG+1.OG_00				
Blattgröße	Maßstab	Erst. Datum	Pkt. Datum	Planersteller
A1	1:100	09.02.2026	09.02.2026	kw