
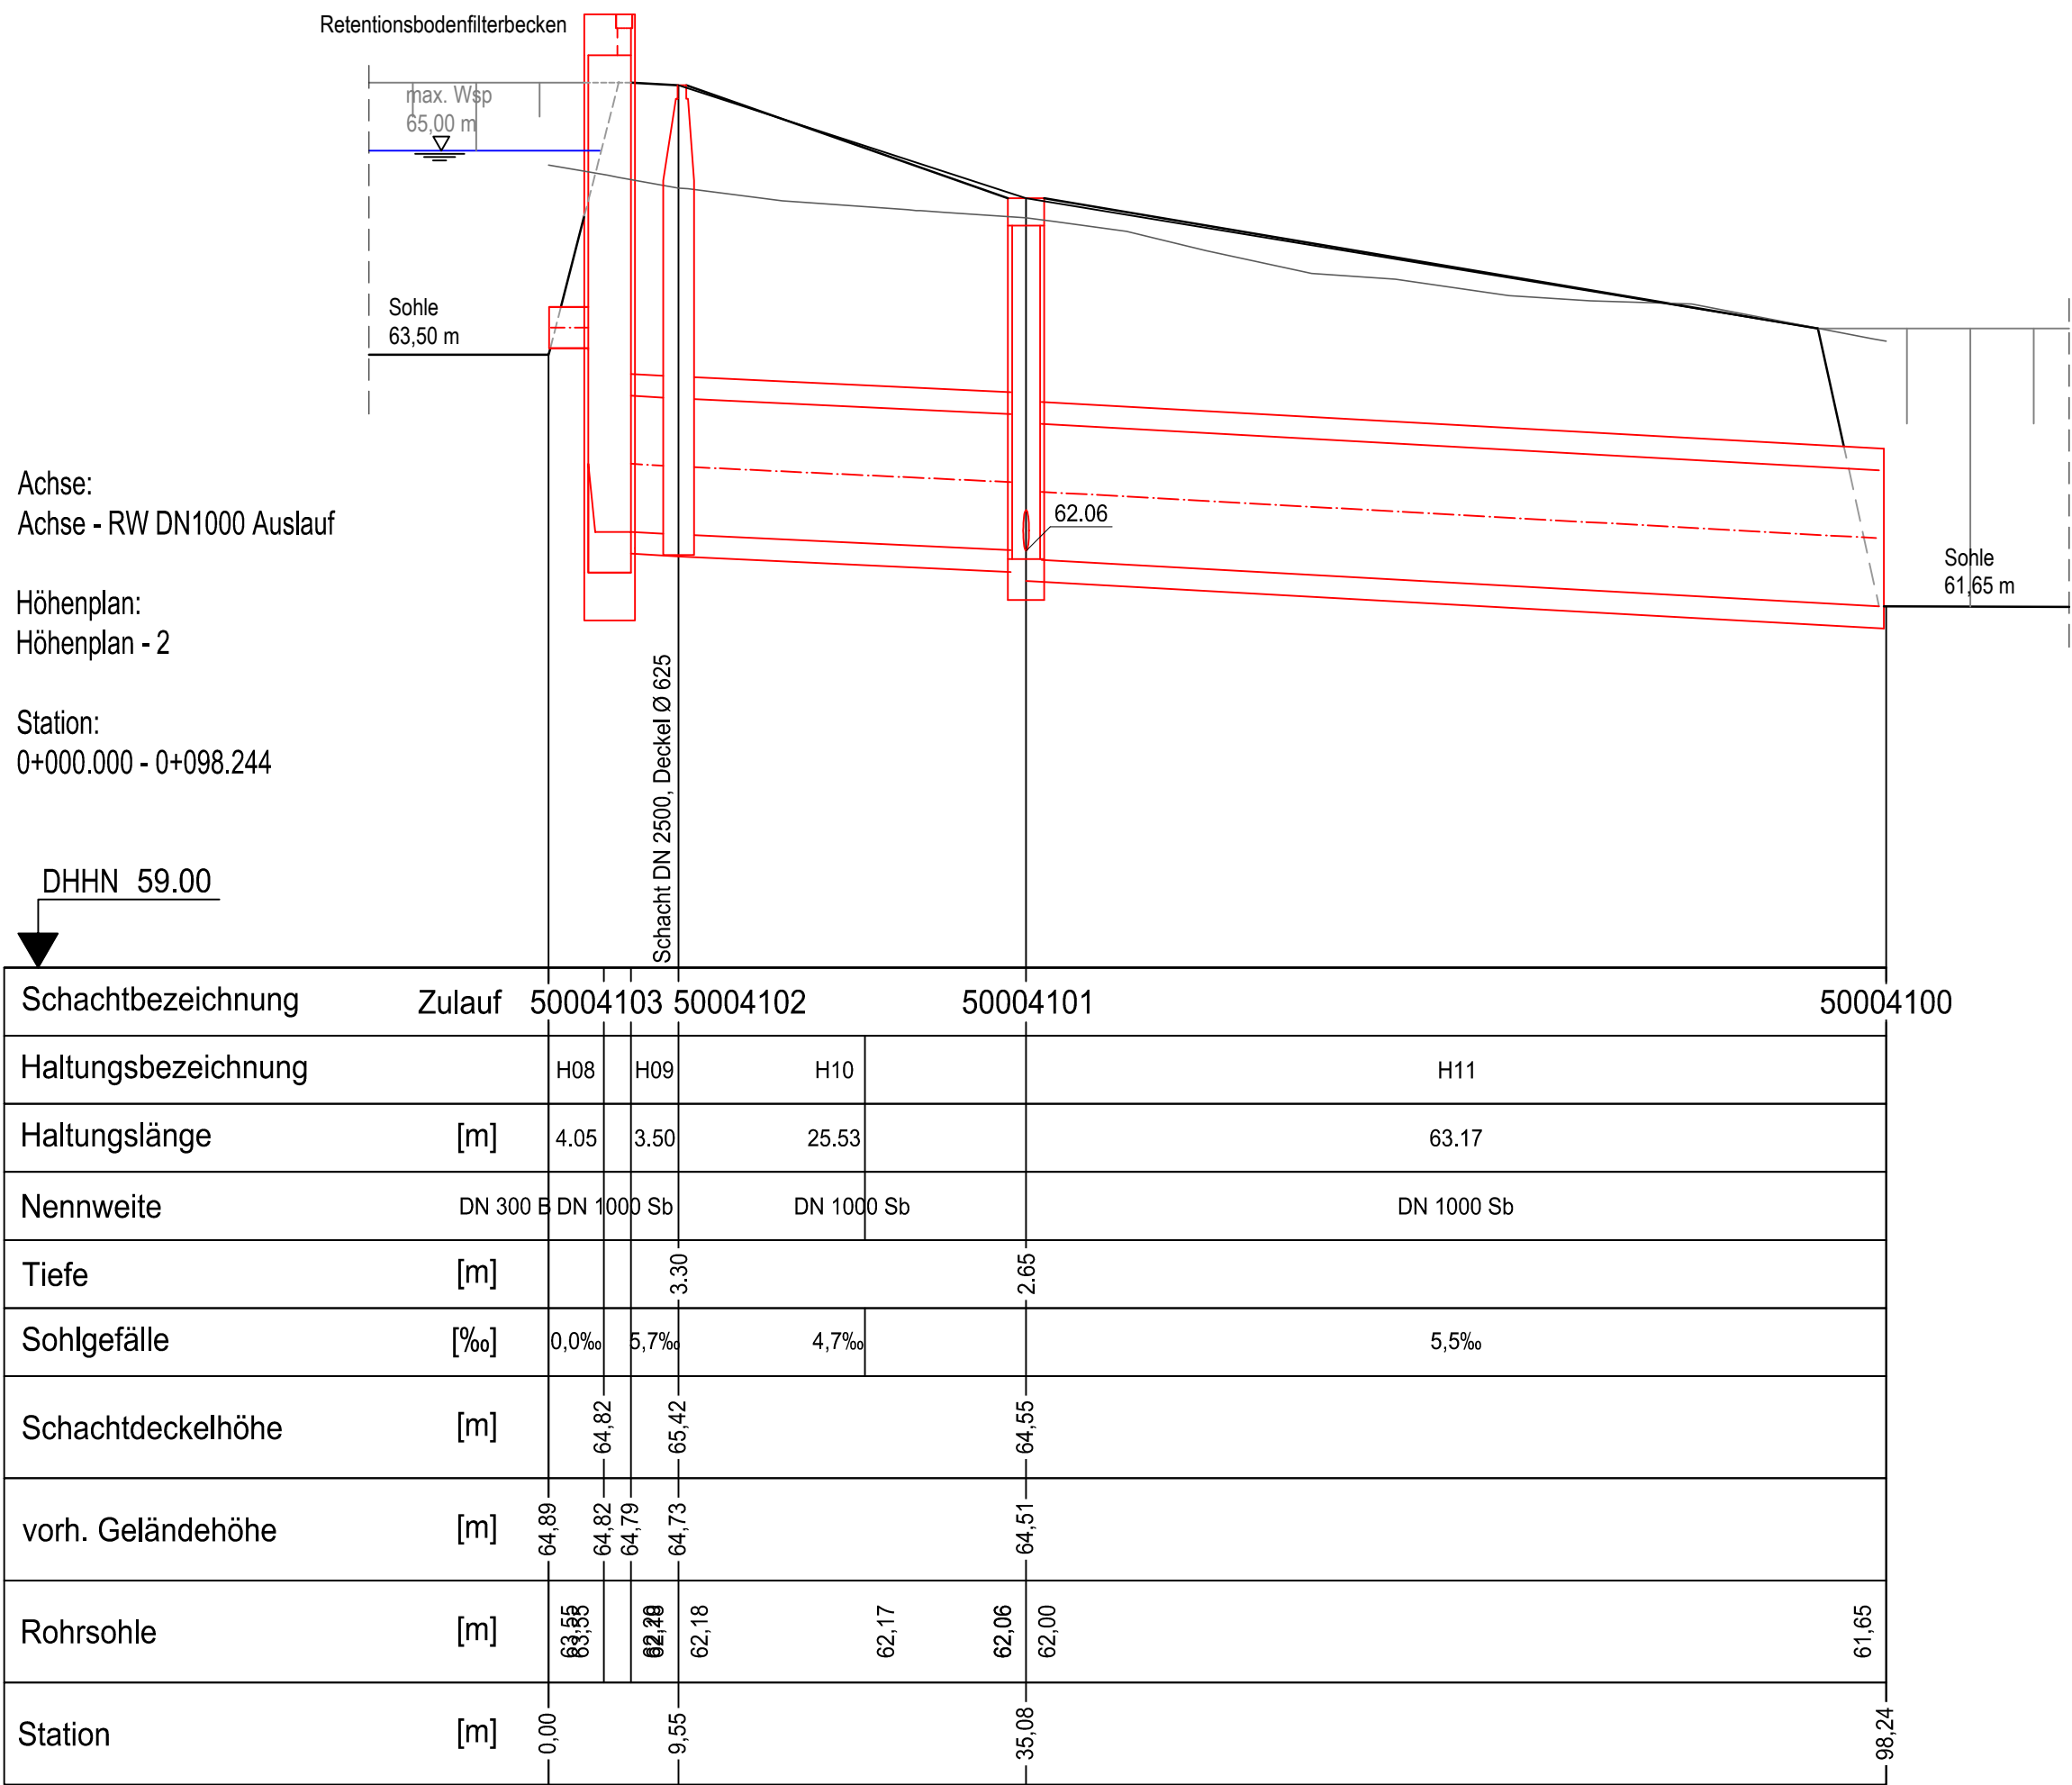


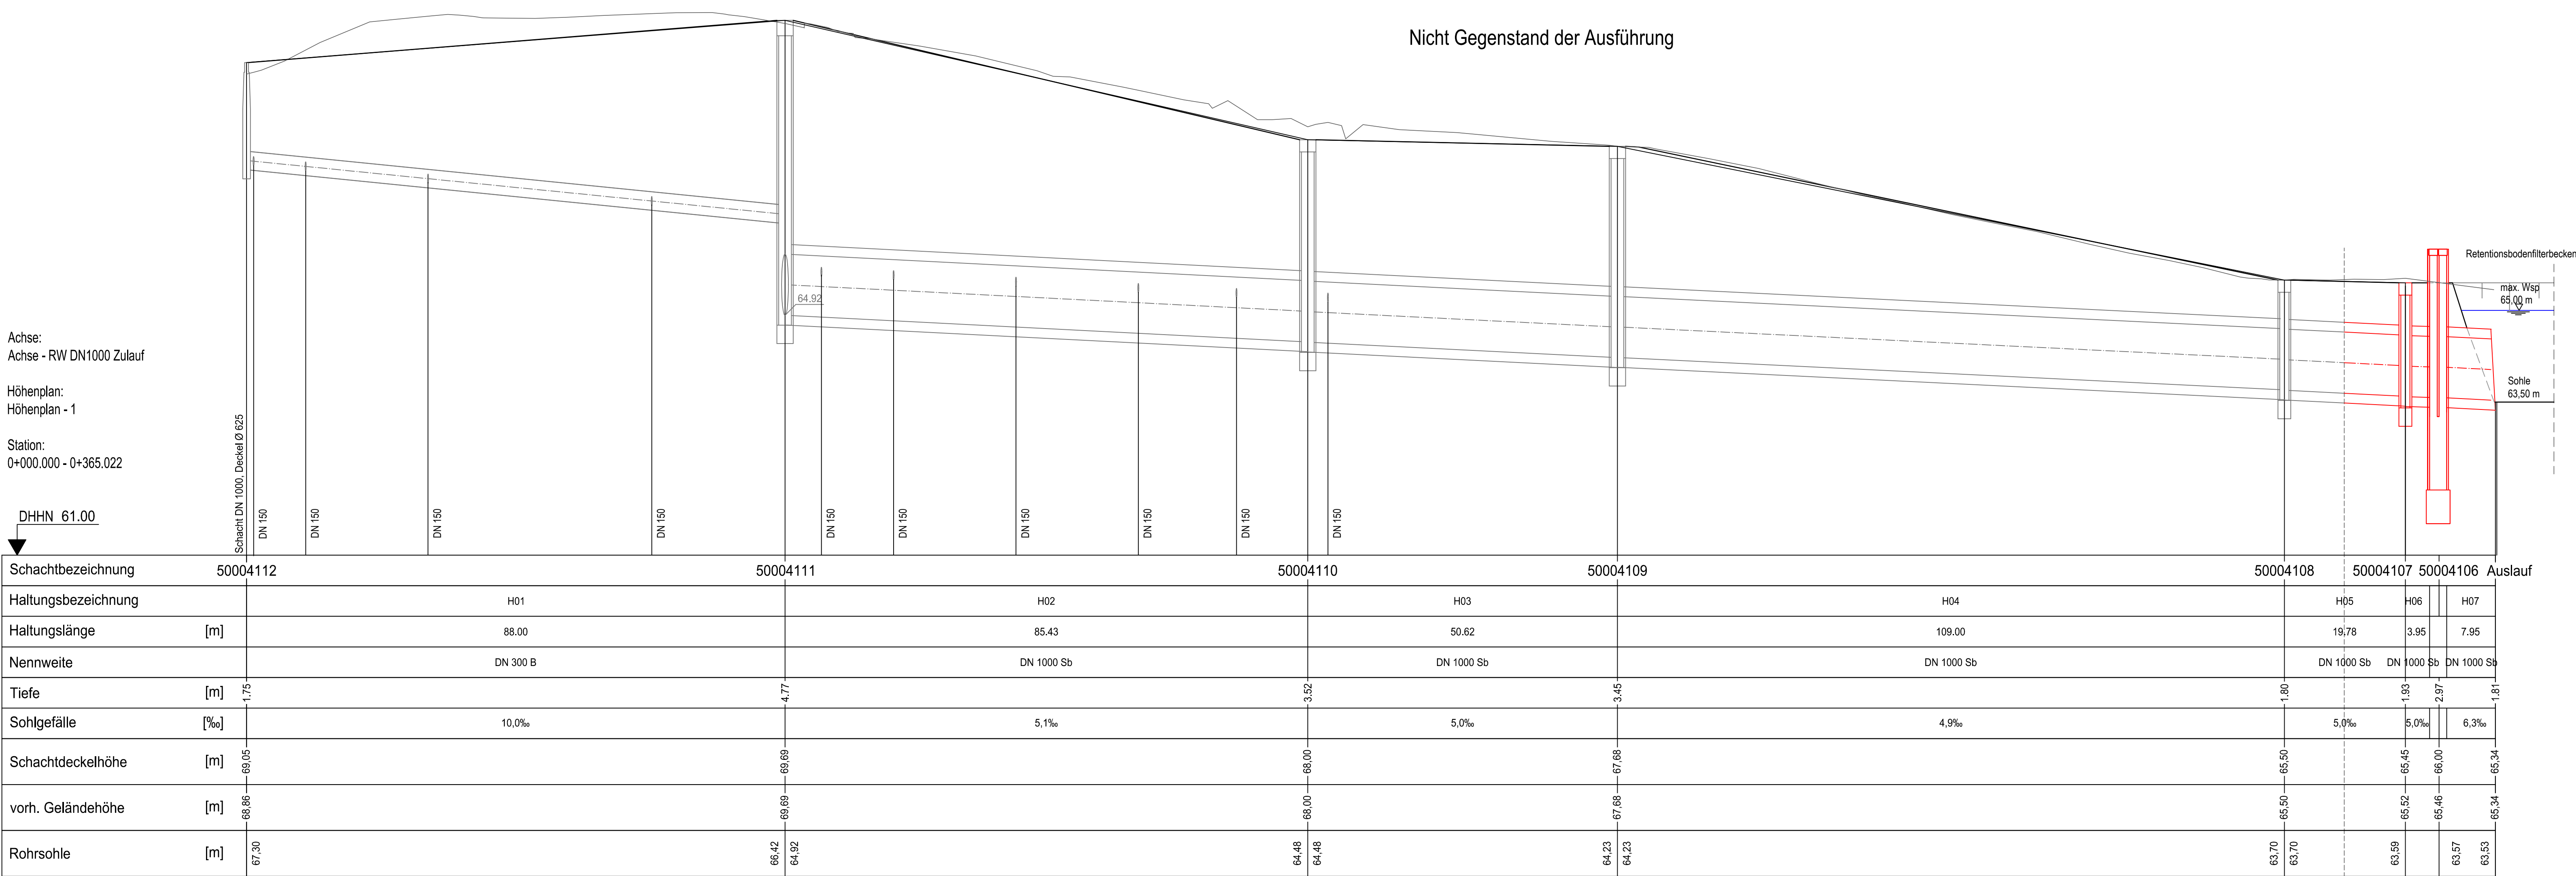

Ausführungsplan

4				
3				
2				
1				
Rev.		Art der Änderung	Datum	bearb. gepr.

FISCHER
TEAMPLAN

Kreative Ingenieurleistungen
für eine intakte Umwelt
www.fischer-teamplan.de · info@fischer-teamplan.de

Auftraggeber:
Stadt Leichlingen
Städtischer Abwasserbetrieb

Am Schulbusch 16
42799 Leichlingen
Telefon: (02175) 8900-0

Projekt:
Retentionsbodenfilter Further Weg

Darstellung:
Längsschnitt Entwässerungskanal

Bearb.	Juni 2025	Ostermann	Maßstab: 1:500/50	Auftraggeber: Blattgröße: 4
Gez.	Juni 2025	Kogan		
Gesehen:			Plan Nr.: 31165 / 10394781	
			den	