


Legende

- Bestand (einschließlich Kataster)
- Neubau / Änderung
- Rückbau
- äußere Grenze der vorhabenträgereigenen Grundstücke
- Aus- und Einbau
- Kabltiefbau Nutzung der vor. Anlagen
- tangierende Planung (Kabeltiefbau)
- Gemeindegrenze
- Gemarkungsgrenze
- Flurgrenze
- Flurstücksgrenze
- Kataster (amtlich)
- Balise / Achszähler / Magnet / Erde bzw. Betriebserde
- Lärmschutzwand mit Tür
- Stützmauer
- Zaun
- Geländer
- Schutzplanke
- Hecke
- Böschung
- Entwässerungsgraben
- Entwässerungsmulde
- Tiefenentwässerung mit Fliesrichtung und Schacht
- Kabelschutzrohre
- Kabelkanal
- Kabelkanal aufgeständert
- Entwässerungsschacht / Straßeneinlauf
- Oberleitungsmast mit Mastnummer
- Beleuchtungsmast / Kabelverteilerschrank

vorhandene Oberbaum / Rückbau (Gleis 1)	
vorhandene Oberbaum / Rückbau (Gleis 3)	
neue Oberbaum / Neubau (Gleis 1)	
neue Oberbaum / Neubau (Gleis 3)	
Schienenband / Schwellband (Gleis 1)	
Schienenband / Schwellband (Gleis 3)	
Bettungsenerneuerung (Gleis 1)	
Bettungsenerneuerung (Gleis 3)	
Tiefbau (Gleis 1)	
Tiefbau (Gleis 3)	
Stopfarbeiten (Gleis 1)	
Stopfarbeiten (Gleis 3)	
Randweg bahnlinks wiederherstellen (Gleis 1)	
Randweg zw. Gl. 1 und 3 bzw. bahnrechts Gl. 1 wiederherstellen	
Randweg bahnrechts wiederherstellen (Gleis 3)	
Entwässerung bahnlinks (Gleis 1)	
Achszähler / Gleissperre Aus- und Einbau (Gleis 3)	

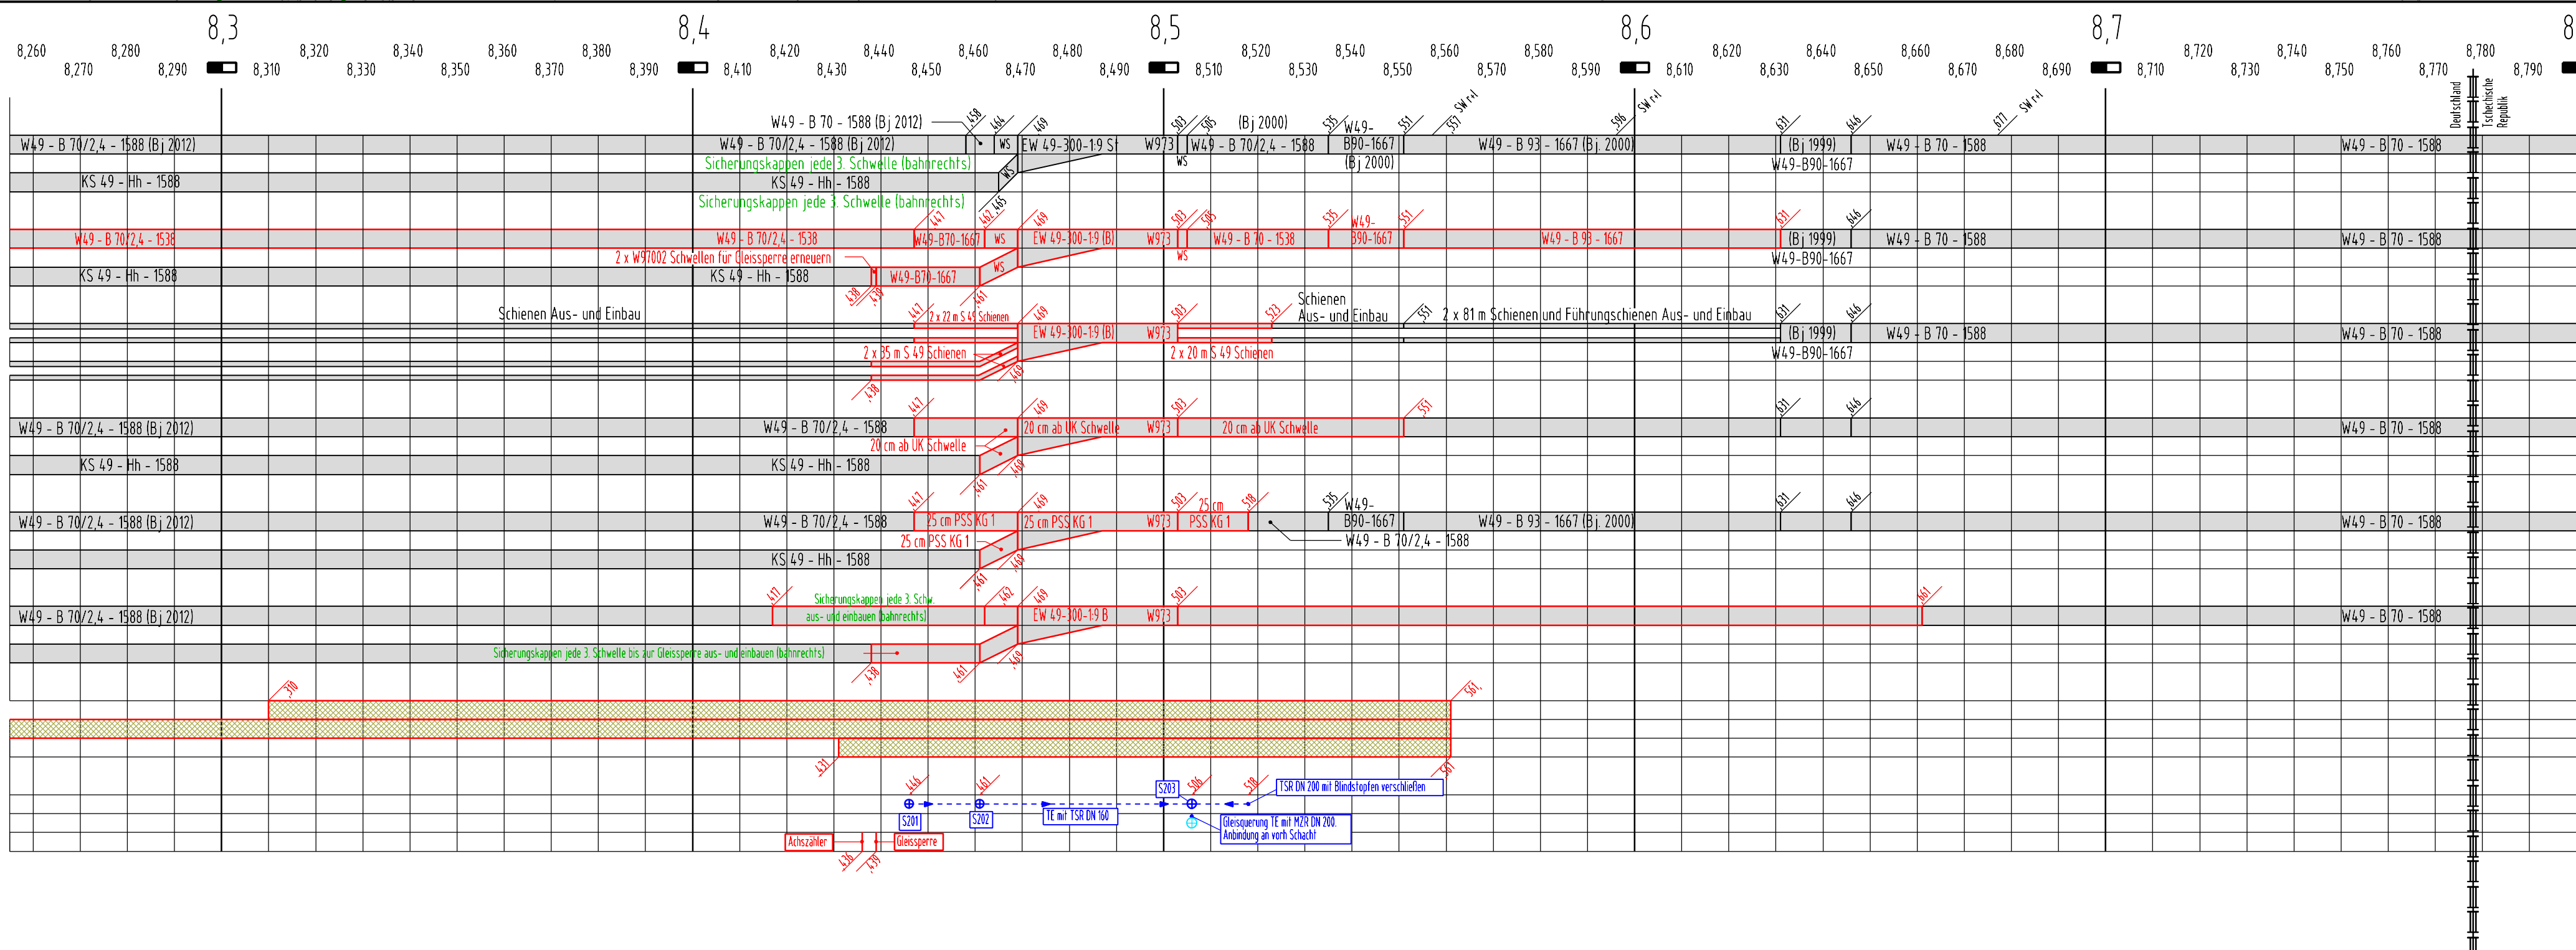

Index	Änderungen bzw. Ergänzungen	Name	Datum
Prüfvermerke			
Freigabe zur bautechnischen Prüfung			
Die Übereinstimmung der Zeichnung mit der Ausführung bestätigt:			
Für den Auftragnehmer:		Ort, Datum, Unterschrift	
Für den Auftraggeber:		Ort, Datum, Unterschrift	
Interoperabilität geprüft (benannte Stelle), Name		Prüfingenieur	
Datum		geprüft / genehmigt	
Datum		geprüft / genehmigt	
Datum		geprüft / genehmigt	
Eisenbahn-Bundesamt		gleichgestellt mit Prüfexemplaren	
Datum		geprüft/genehmigt	
Freigabe der Ausführungsunterlagen		mit Regelungen durch den BVB	
Freigabe-Nr.		Ort, Datum, Unterschrift (BVB)	
Genehmigung zur Bauausführung		Ort, Datum, Unterschrift	
Ausschreibungsunterlage			
Lagezizke		Sfalsgrenze	
Auftragnehmer:		Deutschland / Tschechien	
Ingenieurbüro Tiedt GmbH		km 8,777	
Fuldauer Straße 28		S-Bahn	
36282 Haunack		BF. Kraslice	
Tel. 06621 / 5004-0			
Haunack, den		Ort, Datum, Unterschrift	
Planverfasser:		Auftrag-Nr.:	
DB InfraGO AG		T.016086097	
Regionalbereich Südost		gepr. Datum Name	
Projektmanagement, Oberbau		31.03.2023 M. König	
und Ausrüstungstechnik (INA-SO-P.3)		bearb. 05.12.2024 D. Medakovic	
Brandenburger Straße 1 / 04103 Leipzig		gepr.	
Leipzig, den		Anlage: 3.31	
Ort, Datum, Unterschrift		Blatt: (3)	
Maßstab:		Planart:	
1:1000		Lageplan	
Planinhalt:		AP_03_02_LP_0	
Lageplan mit PGT		Blattgröße: 950 mm x 420 mm	
Plan km: 8.3+25 - 8.7+77		Einwirkungen (Lastmodelle):	
Projekt: Weichenerneuerung Weiche W945 und W 973 im Awans Kltingenthal (km 7,941 8,503)		Höhen- und Koordinatensystem	
Schwellenauswechslung Gleis 1 und auf der EU (km 8.5+50 - 8.6+31)		Höhen- und Koordinatensystem	
Strecke: Strecke 6651, Zwofental - Klingenthal		Höhen- und Koordinatensystem	
Baueisennummer		Brückennr.	
Strecke		Kennzahl	
6 5 5 1			
Kilometer		Barcode	