


Detail Gleisquerung Entwässerung Strang 100
Weiche W 945 / km 8.0+01 / Maßstab 1 : 25

Gleis 1
Strecke 6693

Oberbauform neu:
W 49 - B 70 - 1588

Gleis 3

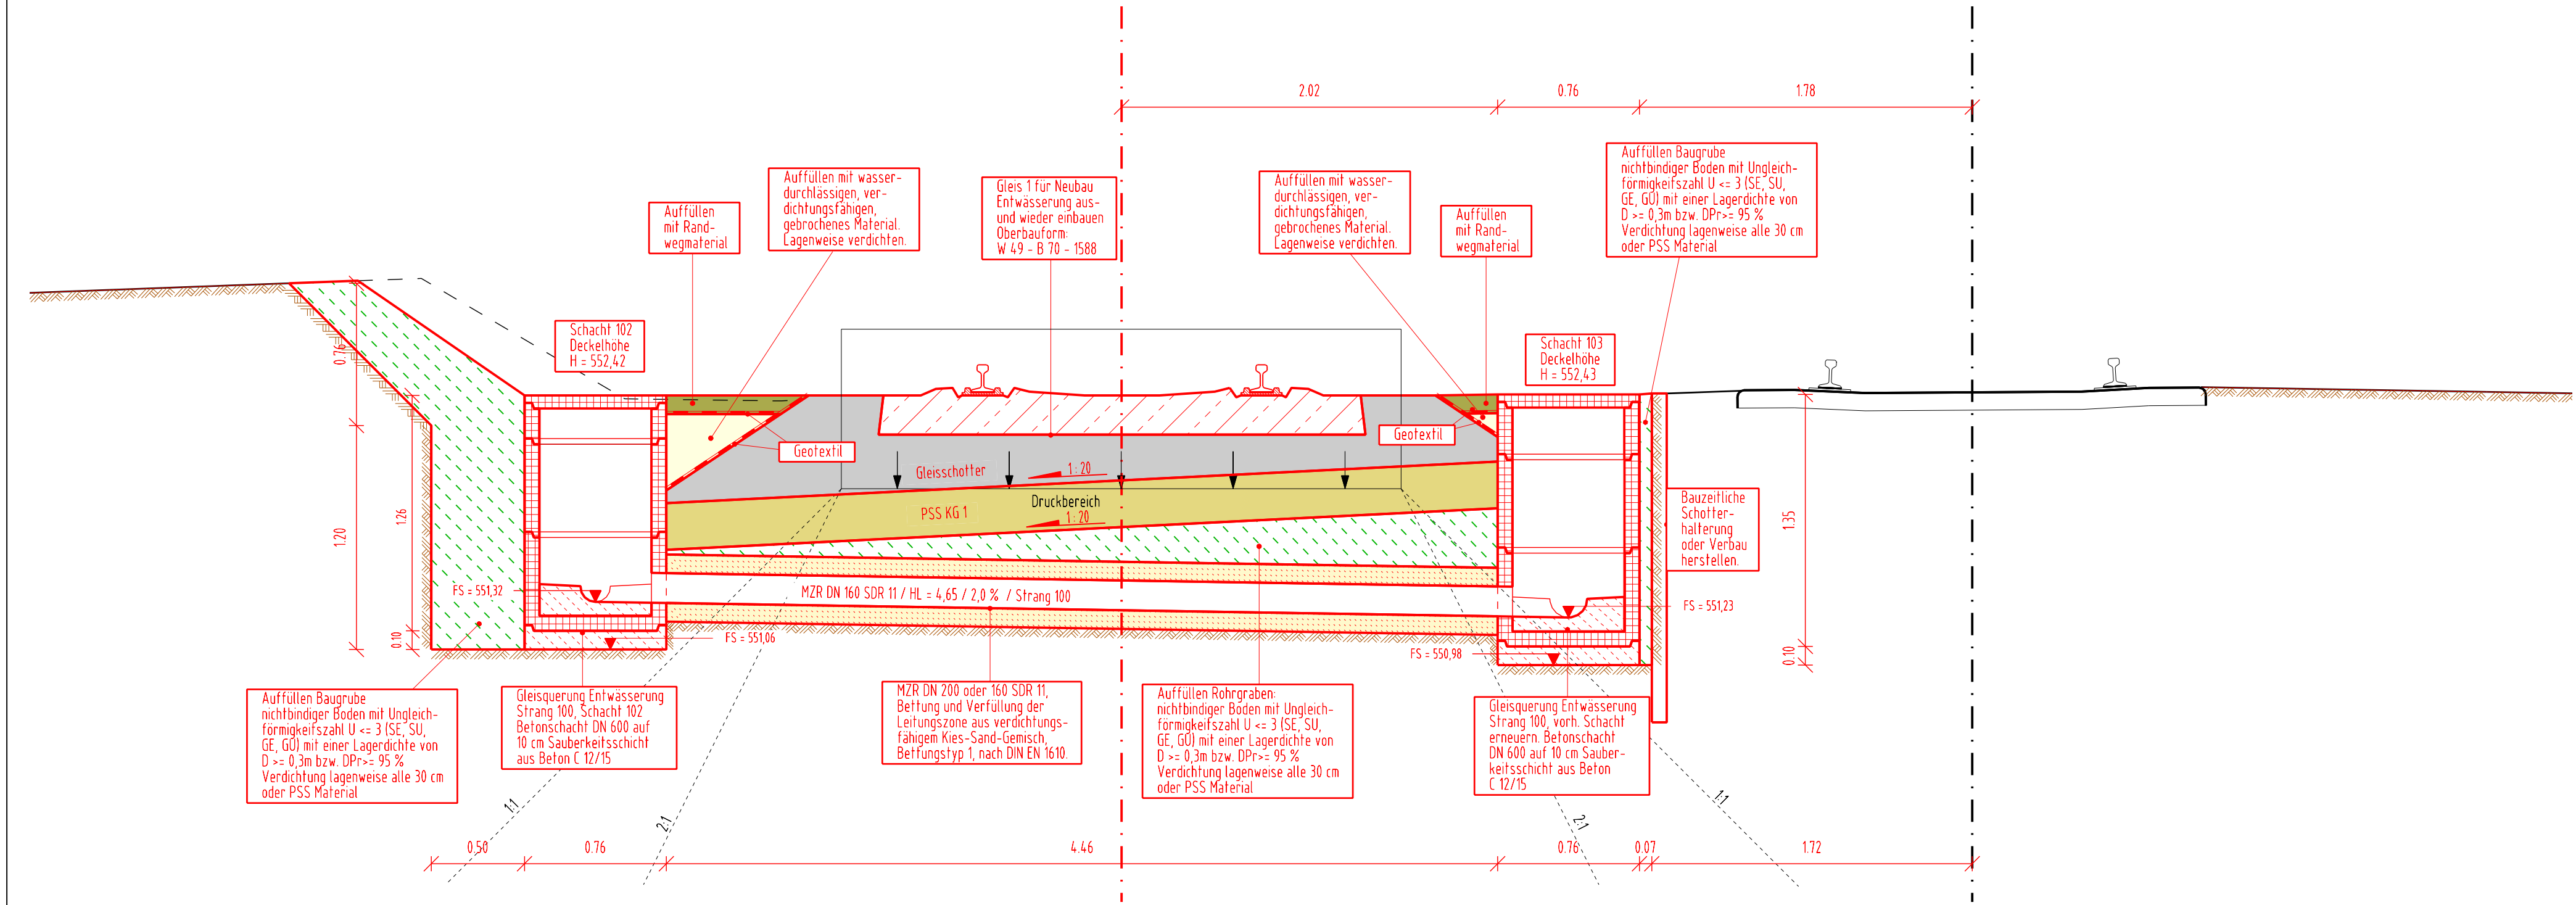

Index		Änderungen bzw. Ergänzungen		Name		Datum	
Prüfvermerke							
Die Übereinstimmung der Zeichnung mit der Ausführung bestätigt:				Freigabe zur bautechnischen Prüfung			
Für den Auftragnehmer:				Ort, Datum, Unterschrift			
Für den Auftraggeber:				Ort, Datum, Unterschrift			
Interoperabilität geprüft (benannte Stelle), Name				Prüfingenieur			
Datum				geprüft / genehmigt			
Datum				geprüft / genehmigt			
Datum				geprüft / genehmigt			
				gleichgestellt mit Prüfexemplaren			
				Datum			
				Freigabe der Ausführungsunterlagen			
				<input type="checkbox"/> mit Regelungen durch den BVB			
				Freigabe-Nr.:			
				Ort, Datum, Unterschrift (BVB)			
				Genehmigung zur Bauausführung			
				Ort, Datum, Unterschrift			
Ausschreibungsunterlage							
Lagekizze							
Auftragnehmer:							
Planverfasser:							
Ingenieurbüro Tiedt GmbH							
Fuldaer Straße 28							
36282 Haunack							
Tel.: 06621 / 5004-0							
Haunack, den							
Ort, Datum, Unterschrift							
Auftrag-Nr.: T.016086097							
gepr. Datum Name							
gez. 23.01.2024 M. König							
bearb. 05.12.2024 M. Medakovic							
gepr.							
Anlage: 3.3.1							
Blatt: (5)*							
Planart:							
Detailzeichnung							
AP_04_01_DZ_0							
Blattgröße: 765 mm x 297 mm							
Einwirkungen (Lastmodelle):							
Höhen- und Koordinatensystem							
Höhensystem: DB_REF2016							
Koordinatensystem: DB_REF							
Bauherr:							
DB InfraGO AG							
Regionalbereich Südost							
Projektmanagement, Oberbau							
und Ausrüstungstechnik (INA-SO-P 3)							
Brandenburger Straße 1 / 04103 Leipzig							
Leipzig, den							
Ort, Datum, Unterschrift							
Maßstab:							
1: 25							
A-DET.SDA							
Planinhalt:							
Detailzeichnung Gleisquerung							
Plan km 8.0+01							
Schnitt Querung Entwässerung							
Projekt: Weichenerneuerung Weiche W945 und W 973 im Awanst Klingenthal (km 7,941 - 8,503)							
Schwellenauswechslung Gleis 1 und auf der EU (km 8.5+50 - 8.6+31)							
Strecke: Strecke 6651, Zwotental - Klingenthal							
Bauwerksnummer							
Brückennr.							
Barcode							
Strecke							
Kilometer							
Kennzahl							
6 5 5 1							