


Detail Gleisquerung Entwässerung Strang 200
Weiche W 973 / km 8.5+05 / Maßstab 1 : 25

Gleis 1
Strecke 6693

Oberbauform neu:
W 49 - B 70 - 1588

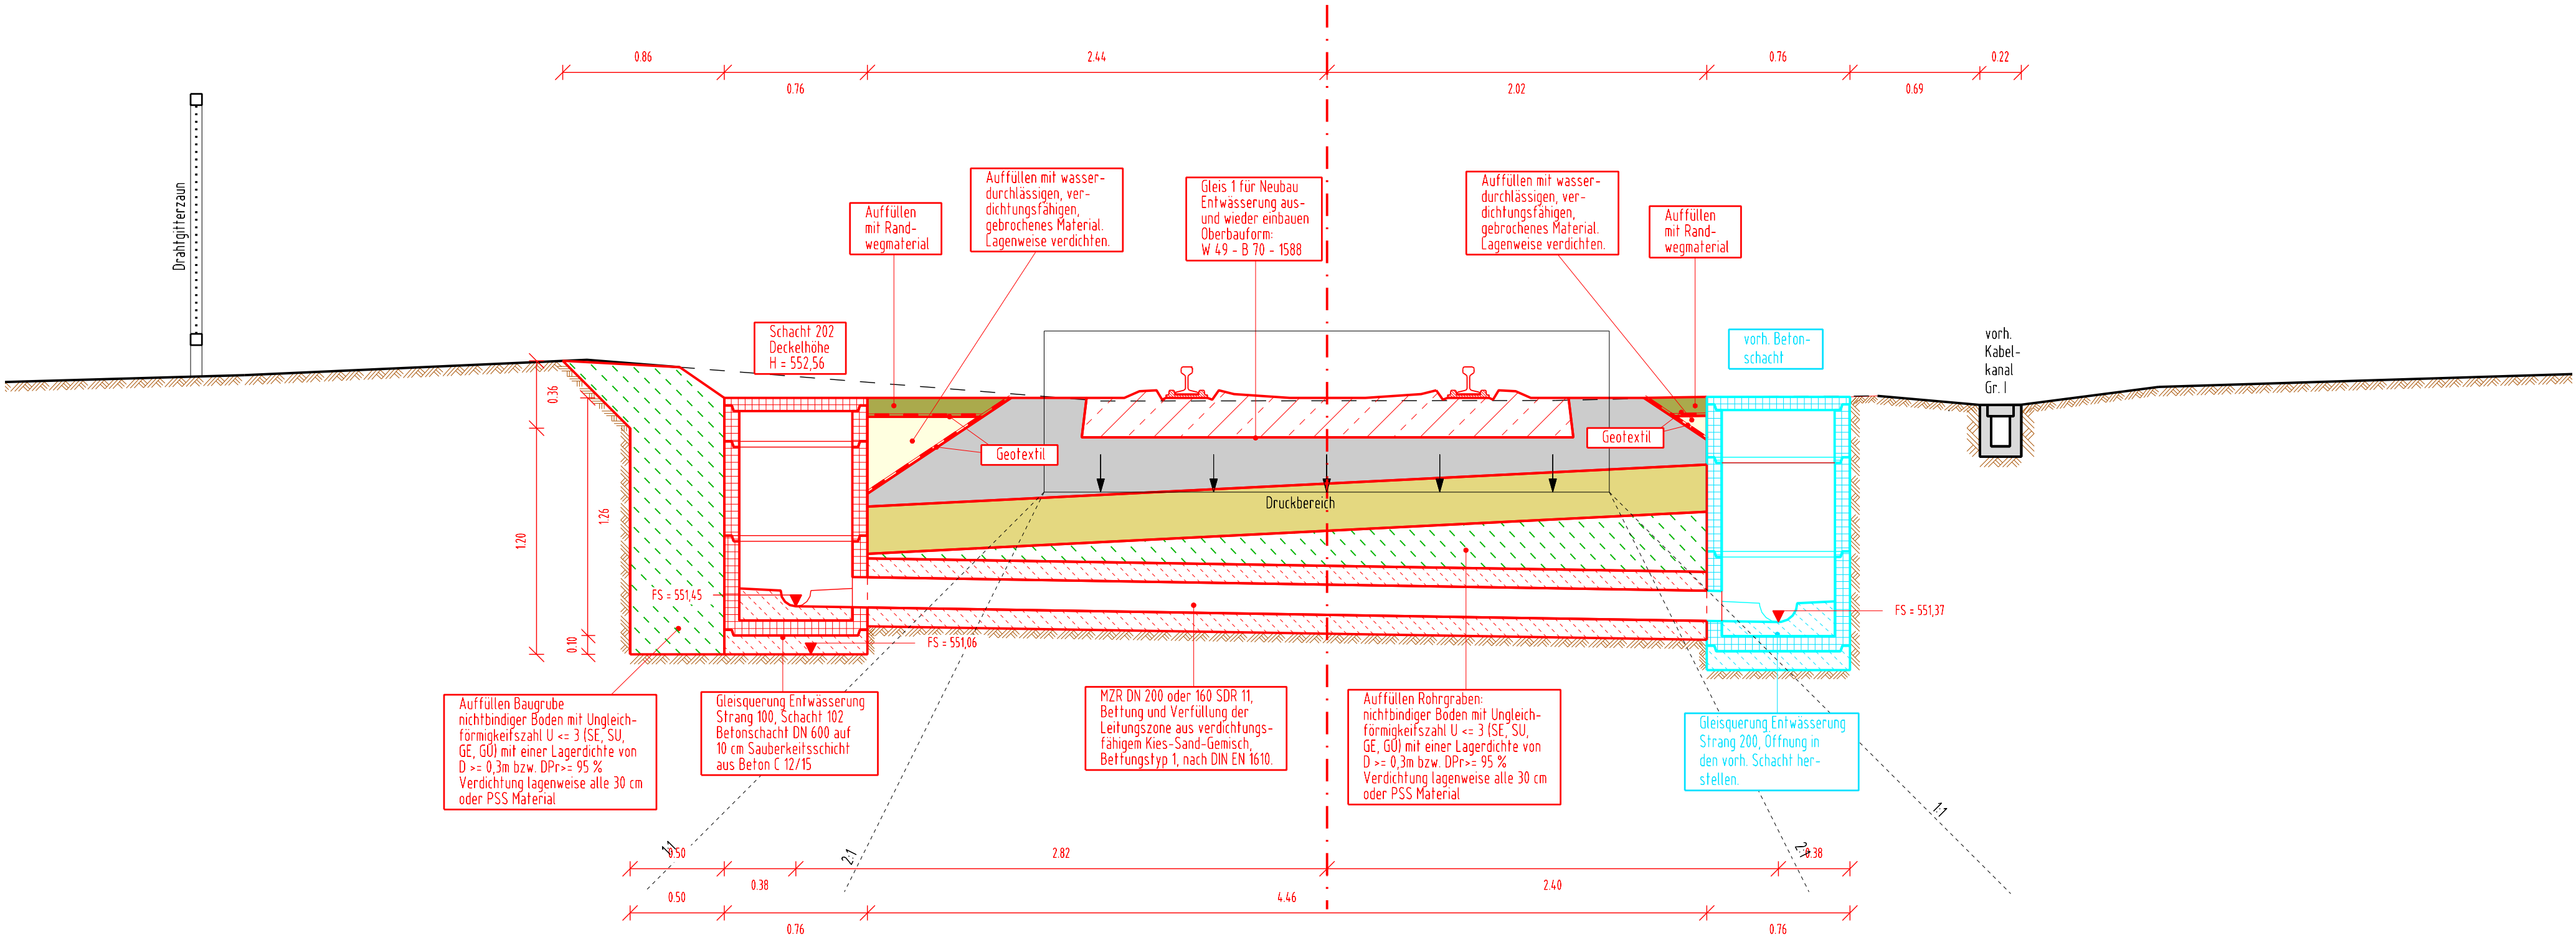

Index	Änderungen bzw. Ergänzungen		Name	Datum
Prüfvermerke				
Die Übereinstimmung der Zeichnung mit der Ausführung bestätigt:		Freigabe zur bautechnischen Prüfung		
Für den Auftragnehmer:	Ort, Datum, Unterschrift		Ort, Datum, Unterschrift	
Für den Auftraggeber:	Ort, Datum, Unterschrift		Prüfingenieur	
Interoperabilität geprüft (benannte Stelle), Name	Ort, Datum, Unterschrift			
Datum	geprüft / genehmigt			
Datum	geprüft / genehmigt			
Datum	geprüft / genehmigt			
Eisenbahn-Bundesamt		gleichgestellt mit Prüfexemplaren Datum Freigabe der Ausführungsunterlagen <input type="checkbox"/> mit Regelungen durch den BVB Freigabe-Nr.: Ort, Datum, Unterschrift (BVB) Genehmigung zur Bauausführung Ort, Datum, Unterschrift		
Ausschreibungsunterlage				
Awanst Klingenthal				
Lagekizze				
Auftragnehmer:				
Planverfasser:				
Ingenieurbüro Tiedt GmbH Fuldaer Straße 28 36282 Hauneck Tel.: 06621 / 5004-0				
Hauneck, den Ort, Datum, Unterschrift				
Auftrag-Nr.: T.016086097				
gepr. Datum Name				
gez. 05.12.2024 M. König				
bearb. 05.12.2024 M. Medakovic				
gepr.				
Bauherr:				
DB InfraGO AG Regionalbereich Südost Projektmanagement, Oberbau und Ausrüstungstechnik (INA-SO-P 3) Brandenburger Straße 1 / 04103 Leipzig				
Leipzig, den Ort, Datum, Unterschrift				
Planung:				
DB InfraGO AG Regionalbereich Südost Projektmanagement, Oberbau und Ausrüstungstechnik (INA-SO-P 3) Brandenburger Straße 1 / 04103 Leipzig				
Anlage: 3.3.1 Blatt: (6)				
Planart: Detailzeichnung				
AP_04_03_DZ_0				
Blattgröße: 765 mm x 297 mm				
Einwirkungen (Lastmodelle):				
Höhen- und Koordinatensystem Höhensystem: DB_REF2016 Koordinatensystem: DB_REF				
Projekt: Weichenerneuerung Weiche W945 und W 973 im Awanst Klingenthal (km 7,941 - 8,503) Schwellenauswechslung Gleis 1 und auf der EU (km 8.5+50 - 8.6+31)				
Strecke: Strecke 6651, Zwotental - Klingenthal				
Bauwerksnummer				
Brückennr.				
Barcode				
Strecke				
Kilometer				
Kennzahl				
6 5 5 1				