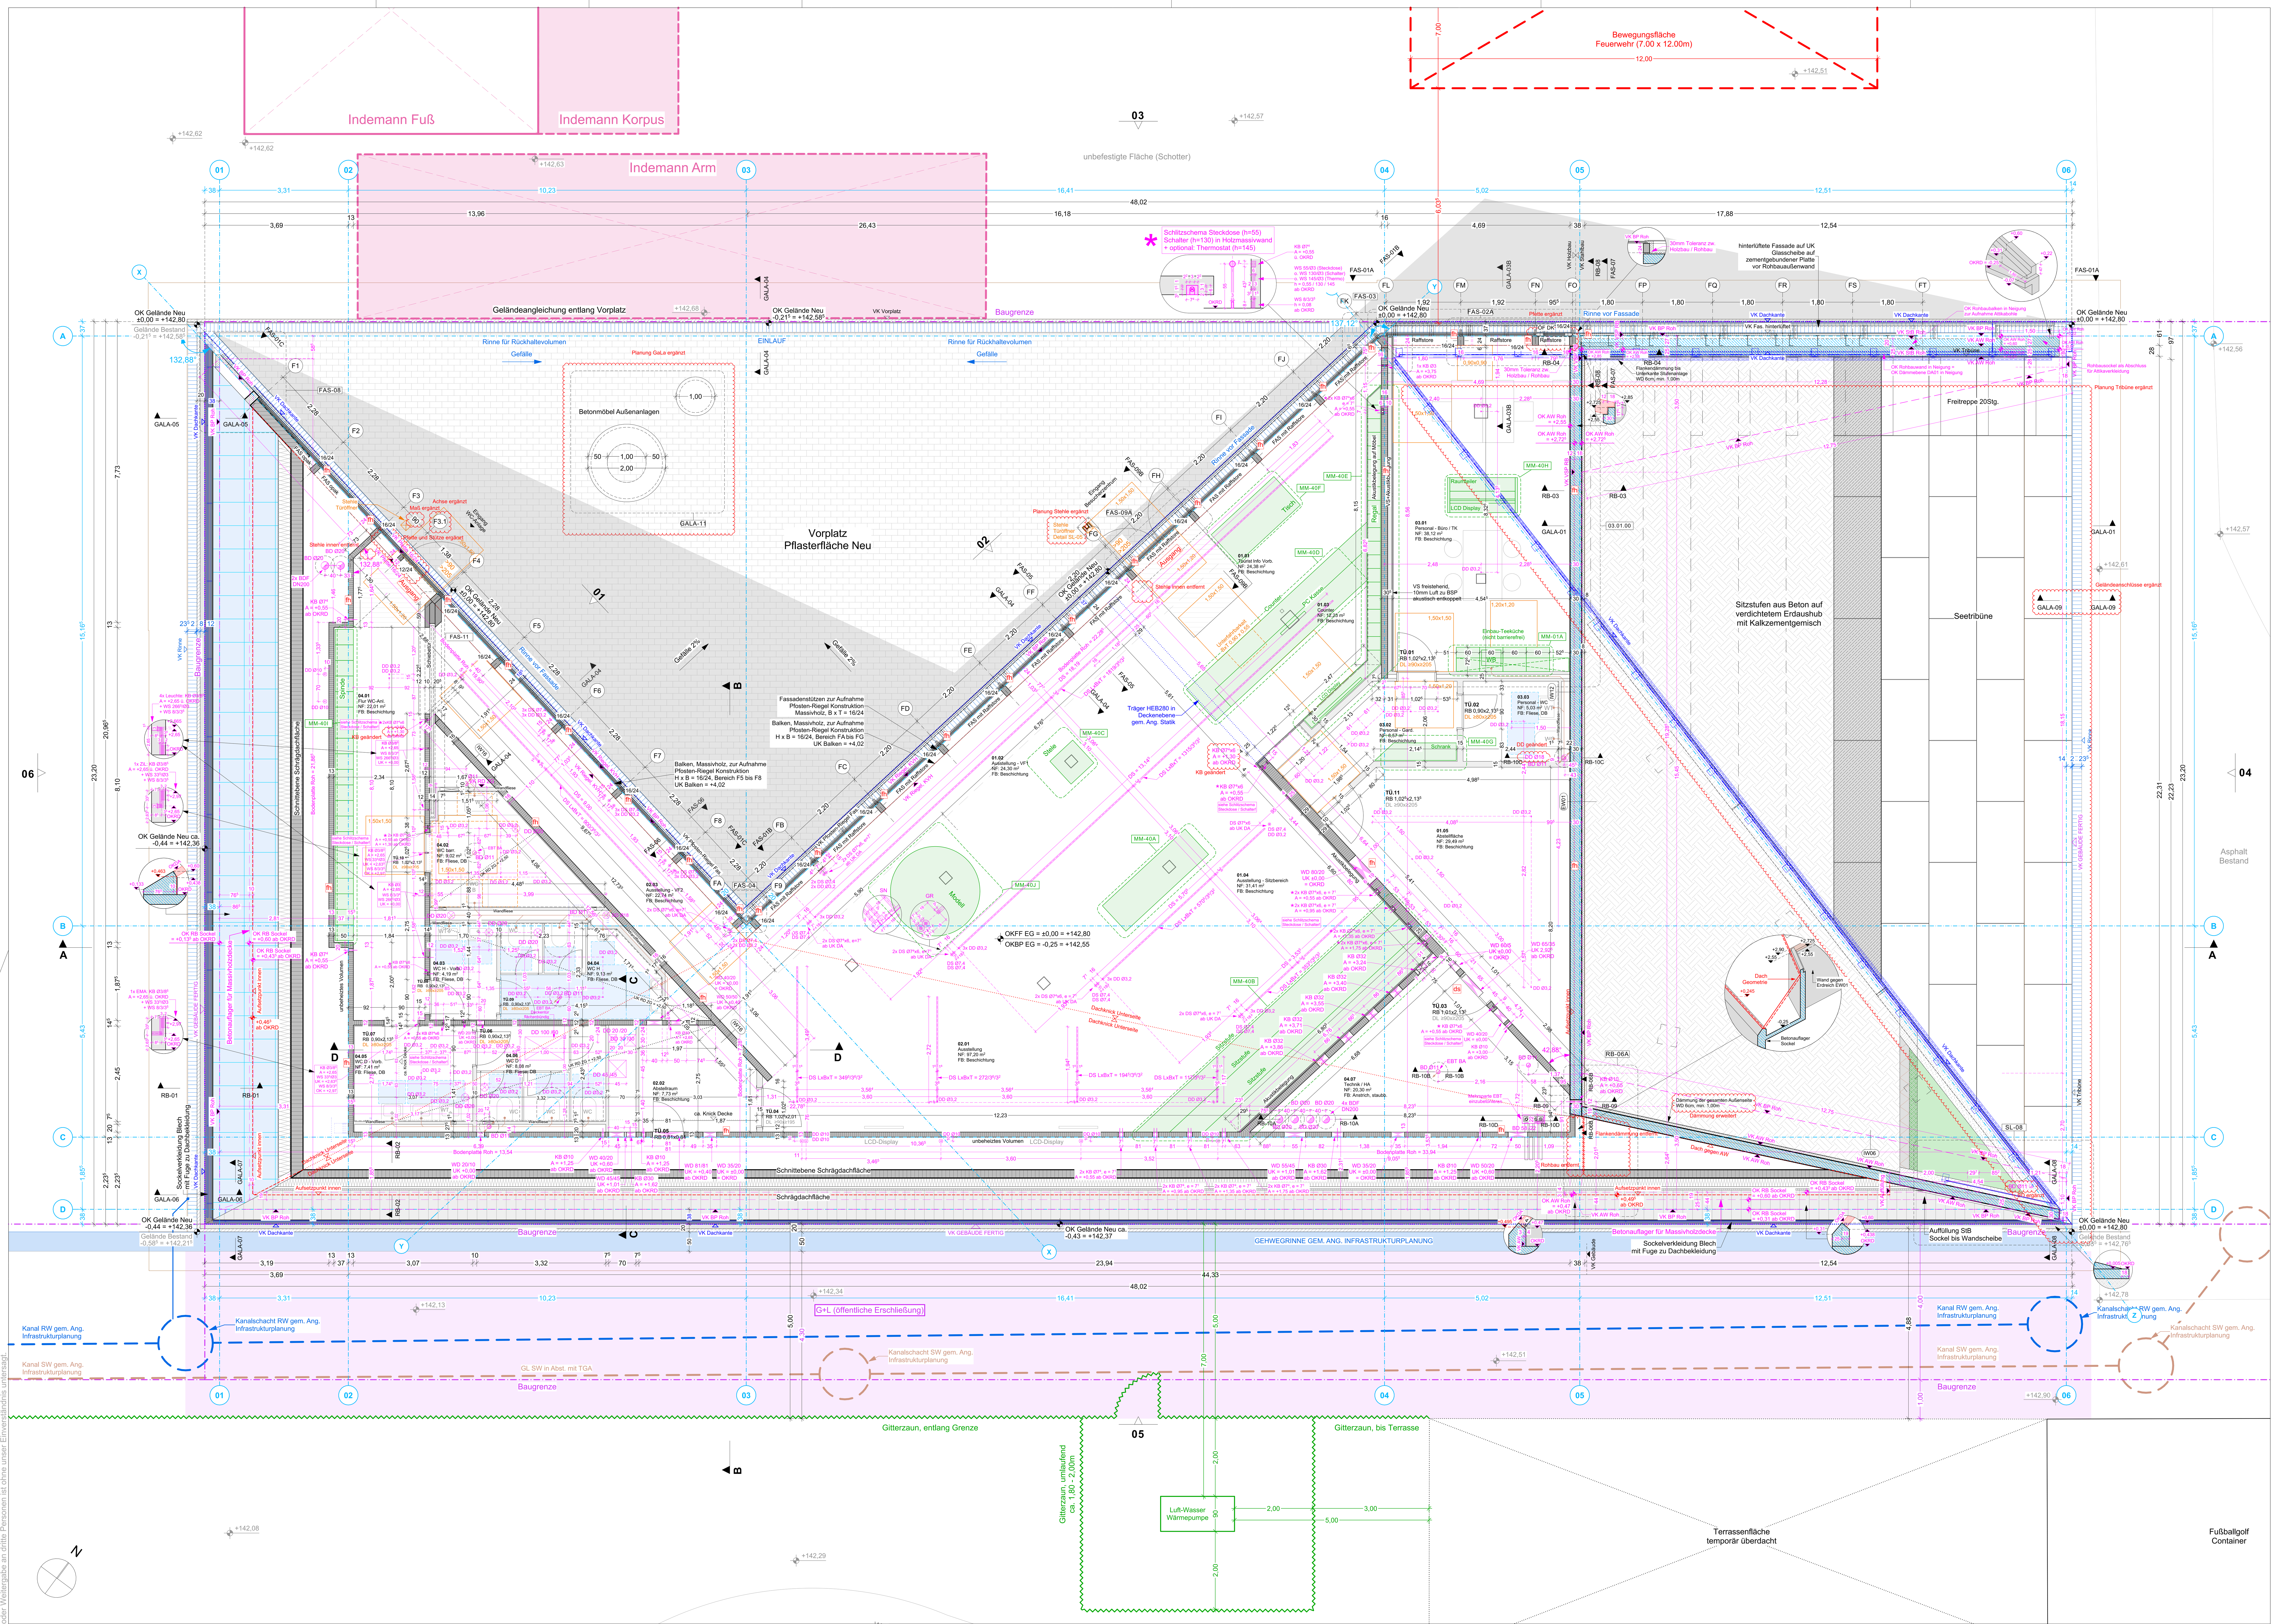

PLANHINWEISE

Diese Planung ist nur mit den Ausführungsplänen des Architekten und für die durch den Fachplaner vertiefende Planung mit den Unterlagen dieser Fachplaner gültig.
Eventuelle maßliche Abweichungen zu den Angaben anderer Fachplaner sind dem Architekten vor Ausführungsbeginn anzuzeigen.
Alle Maße sind vor Baubeginn örtlich und rechnerisch zu prüfen. Für die Richtigkeit haftet der Unternehmer.
Abweichungen Naturmaße - Planmaße sind der Bauaufsicht schriftlich zu melden.
Beginn der Fertigung erst nach schriftlicher Freigabe.
Alle tragenden und konstruktiven Bauteile müssen nach geprüfter statischer Berechnung hergestellt werden.
Der Unternehmer wird ausdrücklich darauf hingewiesen, sämtliche Ausführungen der Leistungen nach den allgemein anerkannten Regeln herzustellen, sofern vertraglich nichts anderes geregelt ist. Für die Richtigkeit der Ausführung ist der Unternehmer allein verantwortlich.
Nachträgliche Durchbrüche und Ausnehmungen bzw. Schlitzen von konstruktiven Bauteilen nur nach schriftlicher Genehmigung vom Statiker.
Für die Abmessungen aller konstruktiven Bauteile sind nur die Schalungs- und Bewehrungspläne verbindlich.
Höhenangabe des Fußbodenaufbaus schließt den Bodenbelag mit ein.
Alle Türhöhen gemessen ab OKFF.
Sämtliche direkt bewitterten Stahlbauteile verzinkt, Stahlbauteile grundiert, Beschichtungen n.A. Architekt.
Alle Angaben vorbehaltlich Freigabe Bauphysik, Statik, Brandschutz etc.

LEGENDE

AHD	Abhangdecke	OKRD	Oberkante Rohdecke
BA	Bodenaussparung	OK	Oberkante
BD	Bodendurchbruch	OL	Oberlicht
BP	Bodenplatte	RD	Rohdecke
BRH	Brüstungshöhe	RW	Regenwasser
BV	Bodenversprung	SD	Schachtdeckel
DA	Deckenaussparung	SS	Schachtsohle
DD	Deckendurchbruch	SB	Sichtbeton
DUK	Deckenunterkante	SW	Schmutzwasser
RDVO	Rohdeckenversprung oben	UK	Unterkante
RDVU	Rohdeckenversprung unten	UKR	Unterkante Rohbau
FAS	Fassade	UKSTURZ	Unterkante Sturz
FT	Stahlbetonfertigteil	UZ	Unterzug
GK	Gipskarton	ÜZ	Überzug
GL/ GLH	Geländer/ -höhe	VK	Vorderkante
KS	Kanalsohle	WS	Wandschlitz
LR	Luftraum	WD	Wanddurchbruch
OKFF	Oberkante Fertigfussboden	WA	Wandaussparung

Brandschutzanforderung

T90 RS	T90-Tür mit Rauchschutzanforderung	fb	feuerbeständig
T90	T90-Tür	fh/ hfh	feuerhemmend/ hochfeuerhemmend
T30 RS	T30-Tür mit Rauchschutzanforderung	BW	Brandwand
T30	T30-Tür	BBW	in Bauart einer Brandwand
RS	Rauchschutztür	TE	Entnahme Steigleitung trocken
DS	dichtschließende Tür	WHD	Wandhydrant
F	Feuerlöscher	RWA	Rauch und Wärmeabzugseinrichtung
		RDA	Rauchdruckanlage

Höhenangaben

Türhöhen — Türhöhen bezogen auf OKFF
Brüstungshöhe — Brüstungshöhe bezogen auf OKFF
= #### — Fertigfußbodenhöhe
— Rohfußbodenhöhe

Grafik

Stahlbeton · Stahlbeton, WU · Fertigbeton · Mauerwerk, tragend · Mauerwerk, nicht tragend · Wärmedämmung · Gipskarton
Glas · Erdreich · Beton unbewehrt · Putz · Bestand · Abbruch · Grundstücksgrenze
AW01 Verweis auf Regelaufbau siehe Regelaufbauliste
DT_TB01 Verweis auf Detail
Wanddurchbruch (WD), Höhenangabe bezogen auf OKRD
Deckendurchbruch (DD)
Bodendurchbruch (BD)
Wandschlitz, -aussparung (WS,WA) Höhenangabe bezogen auf OKRD

ÄNDERUNGEN / ERGÄNZUNGEN

INDEX	DATUM	INHALT
A	26.03.2025	
B	23.06.2025	
C	06.10.2025	
D - IA	In Bearbeitung	BD ergänzt, Planung Tribüne ergänzt, Planung Stehle ergänzt, Planung GaLa ergänzt, Geländeanschlüsse ergänzt, KB geändert, Pfette und Stütze ergänzt, Stehle innen entfernt, DD geändert, Flankendämmung entfernt, Pfette ergänzt, Dämmung erweitert, Rohbau entfernt, Maß ergänzt, Achse ergänzt

Besucherzentrum Indeland
Bauvorhaben

AUSFÜHRUNGSPLANUNG
Phase

ERDGESCHOSS — Planinhalt | 1:50 Maßstab | 01.12.2025 Datum

INDE_A_GR_EG_50___D - IA_25-12-01 — Dateiname | D - IA Index | 841x1.379 Format

± 0.00 m entspricht = +142,80m ü.NHN — Höhenkote | Lamersdorf Gemarkung | 11 Flur | 175 Flurstück

BAUHERR | ARCHITEKT

VORABZUG
Planstand zur Abstimmung
01.12.2025, keine Indexvergabe

Gemeinde Inden
Stabsstelle Strukturwandel
Rathausstraße 1
52459 Inden