


Diese Zeichnung ist geistiges Eigentum des Planverfassers. Jede Vervielfältigung, Verwertung oder Weitergabe an dritte Personen ist ohne unser Einverständnis untersagt.

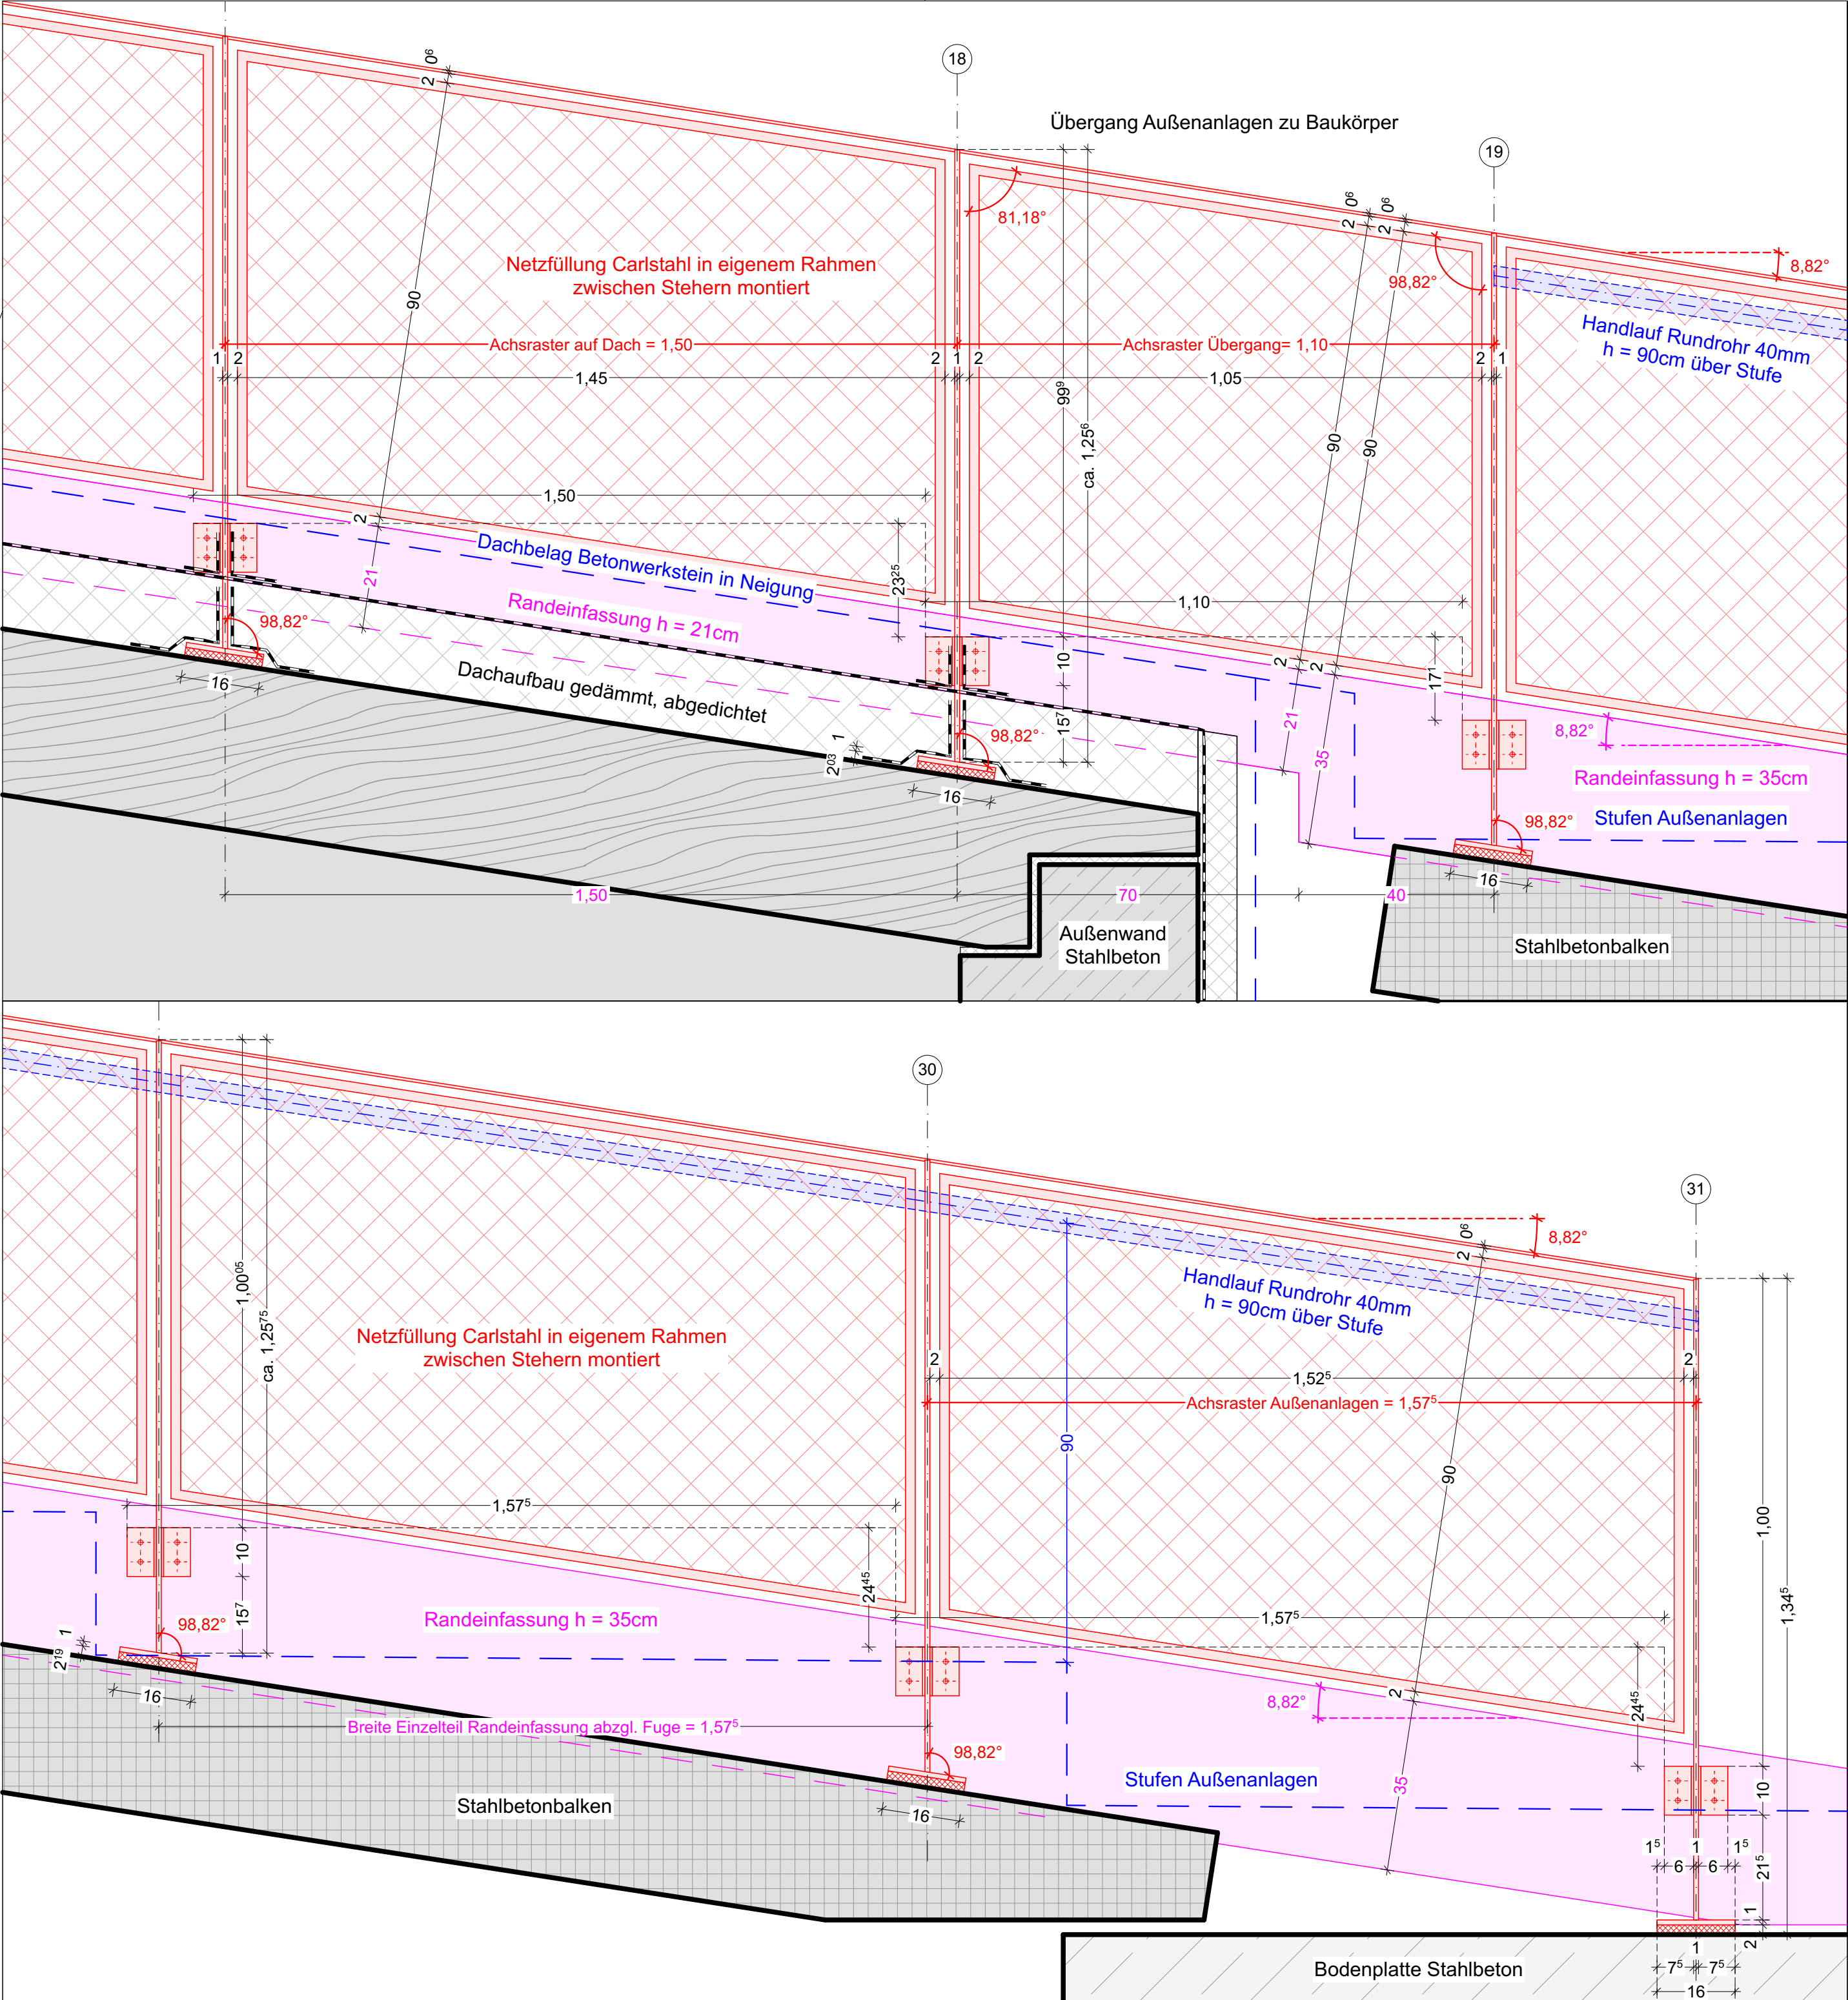

LEGENDE

AHD	Abhangdecke	OKRD	Oberkante Rohdecke
BA	Bodenaussparung	OK	Oberkante
BD	Bodendurchbruch	OL	Oberlicht
BP	Bodenplatte	RD	Rohdecke
BRH	Brüstungshöhe	RW	Regenwasser
BV	Bodenversprung	SD	Schachtdeckel
DA	Deckenaussparung	SS	Schachtsohle
DD	Deckendurchbruch	SB	Sichtbeton
DUK	Deckenunterkante	SW	Schmutzwasser
RDVO	Rohdeckenversprung oben	UK	Unterkannte
RDVU	Rohdeckenversprung unten	UKR	Unterkannte Rohbau
FAS	Fassade	UKSTURZ	Unterkannte Sturz
FT	Stahlbetonfertigteil	UZ	Unterzug
GK	Gipskarton	ÜZ	Überzug
GL/ GLH	Geländer/ -höhe	VK	Vorderkannte
KS	Kanalsohle	WS	Wandschiltz
LR	Luftaum	WD	Wanddurchbruch
OKFF	Oberkannte Fertigfussboden	WA	Wandaussparung

Brandschutzanforderung

T90 RS	T90-Tür mit Rauchschutzanforderung	fb	feuerbeständig
T90	T90-Tür	fh/ hfh	feuerhemmend/ hochfeuerhemmend
T30 RS	T30-Tür mit Rauchschutzanforderung	BW	Brandwand
T30	T30-Tür	BBW	in Bauart einer Brandwand
RS	Rauchschutztür	TE	Entnahme Steigleitung trocken
DS	dichtschließende Tür	WHD	Wandhydrant
F	Feuerlöscher	RWA	Rauch und Wärmeabzugseinrichtung
		RDA	Rauchdruckanlage

Höhenangaben

Türhöhen	Türhöhen bezogen auf OKFF	#### = ####	Fertigfußbodenhöhe
Brüstungshöhe	Brüstungshöhe bezogen auf OKFF	####	Rohfußbodenhöhe

ÄNDERUNGEN / ERGÄNZUNGEN

INDEX	DATUM	INHALT

Besucherzentrum Indeland

Bauvorhaben

AUSFÜHRUNGSPLANUNG

Phase

Ansicht Geländer 01 Detail

Planinhalt	1:10 Maßstab	08.12.2025 Datum
------------	--------------	------------------

INDE_A_DT_SL-01C_10__25-12-08

Dateiname	Index	420x594 Format
-----------	-------	----------------

± 0.00 m entspricht = +142,80m ü.NHN Höhenkote	Lamersdorf Gemarkung	11 Flur	175 Flurstück
---	-------------------------	------------	------------------

BAUHERR

ARCHITEKT

VORABZUG
Planstand zur Abstimmung
08.12.2025, keine Indexvergabe

Gemeinde Inden
Stabsstelle Strukturwandel
Rathausstraße 1
52459 Inden