
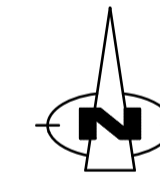


Lageplan Bürocontainer

1:250

Fundamentierung der Bürocontainer nach besonderen Angaben von Blaeser Architekten. Be- und Entwässerung sowie Elektroinstallation nach Angaben Klett Ingenieure

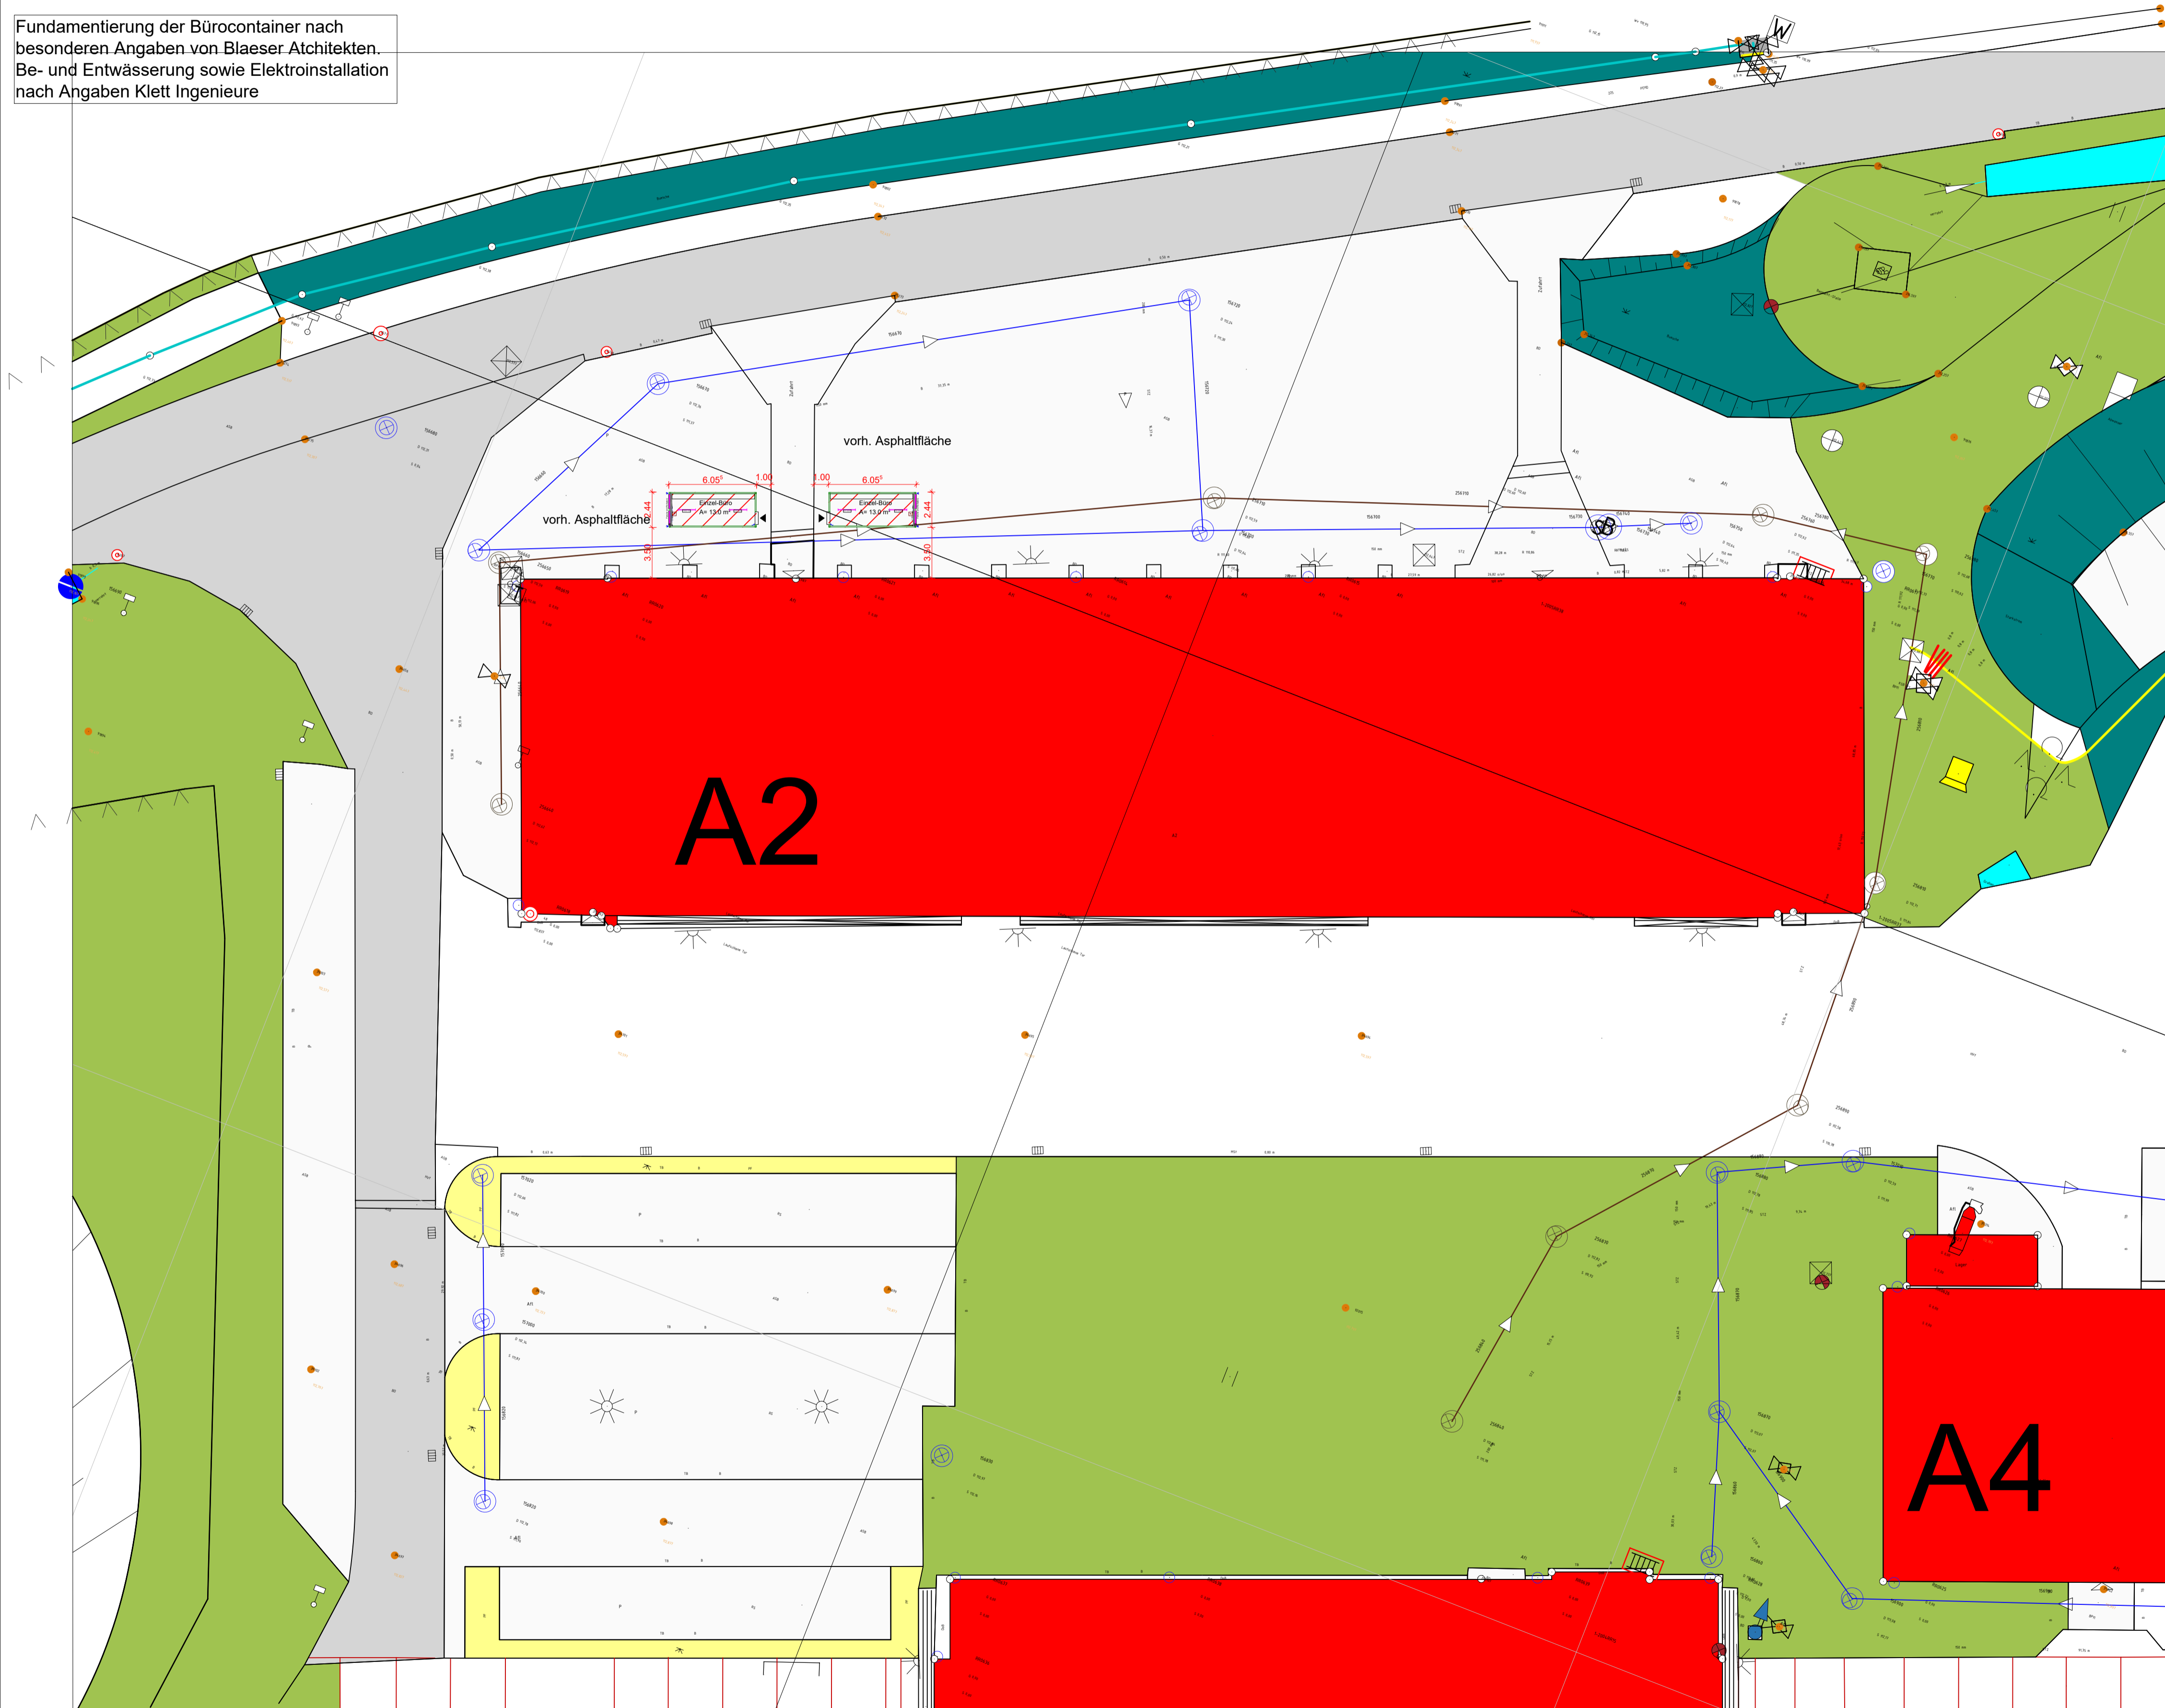

Hinweis für den AutoCAD-Architecture Anwender:
Die Einheit im Layoutbereich ist METER, entsprechend wurde ein Beschriftungsmaßstab erzeugt.
Dieser Beschriftungsmaßstab darf nicht entfernt werden!

Bauherr(in)
Bundesrepublik Deutschland
vertreten durch
Bundesministerium der Verteidigung (BMVg)
vertreten durch
Oberfinanzdirektion Nordrhein Westfalen
vertreten durch
Bau- und Liegenschaftsbetrieb NRW
Nutzer
Taktisches Luftwaffengeschwader 31 Boelcke



**Bau- und Liegenschaftsbetrieb NRW
Aachen**

Mies-van-der-Rohe-Straße 10
D - 52074 Aachen
Telefon: +49 241 43510 - 100
Telefax: +49 241 43510 - 198
E-Mail: ac.poststelle@bib.nrw.de
Internet: www.bib.nrw.de

21-24

Projekt:
70-37-7174-24-001 Instandsetzung Sanitäranlagen
WB7174 WIRTSCHAFTSEINHEIT NATO Flugplatz Nörvenich
Geb. A2 Ausbildungswerkstatt

Planungsgegenstand:	Lageplan	Etage:	Erdgeschoss
Plannummer:	01	Planart:	Lageplan

Titel:	Lageplan
Objektname:	(A) Hochbau
Objekttyp:	CM
Blattname:	01
Blattgröße:	594x841
Datum:	20.02.2025
Blattnummer:	00