


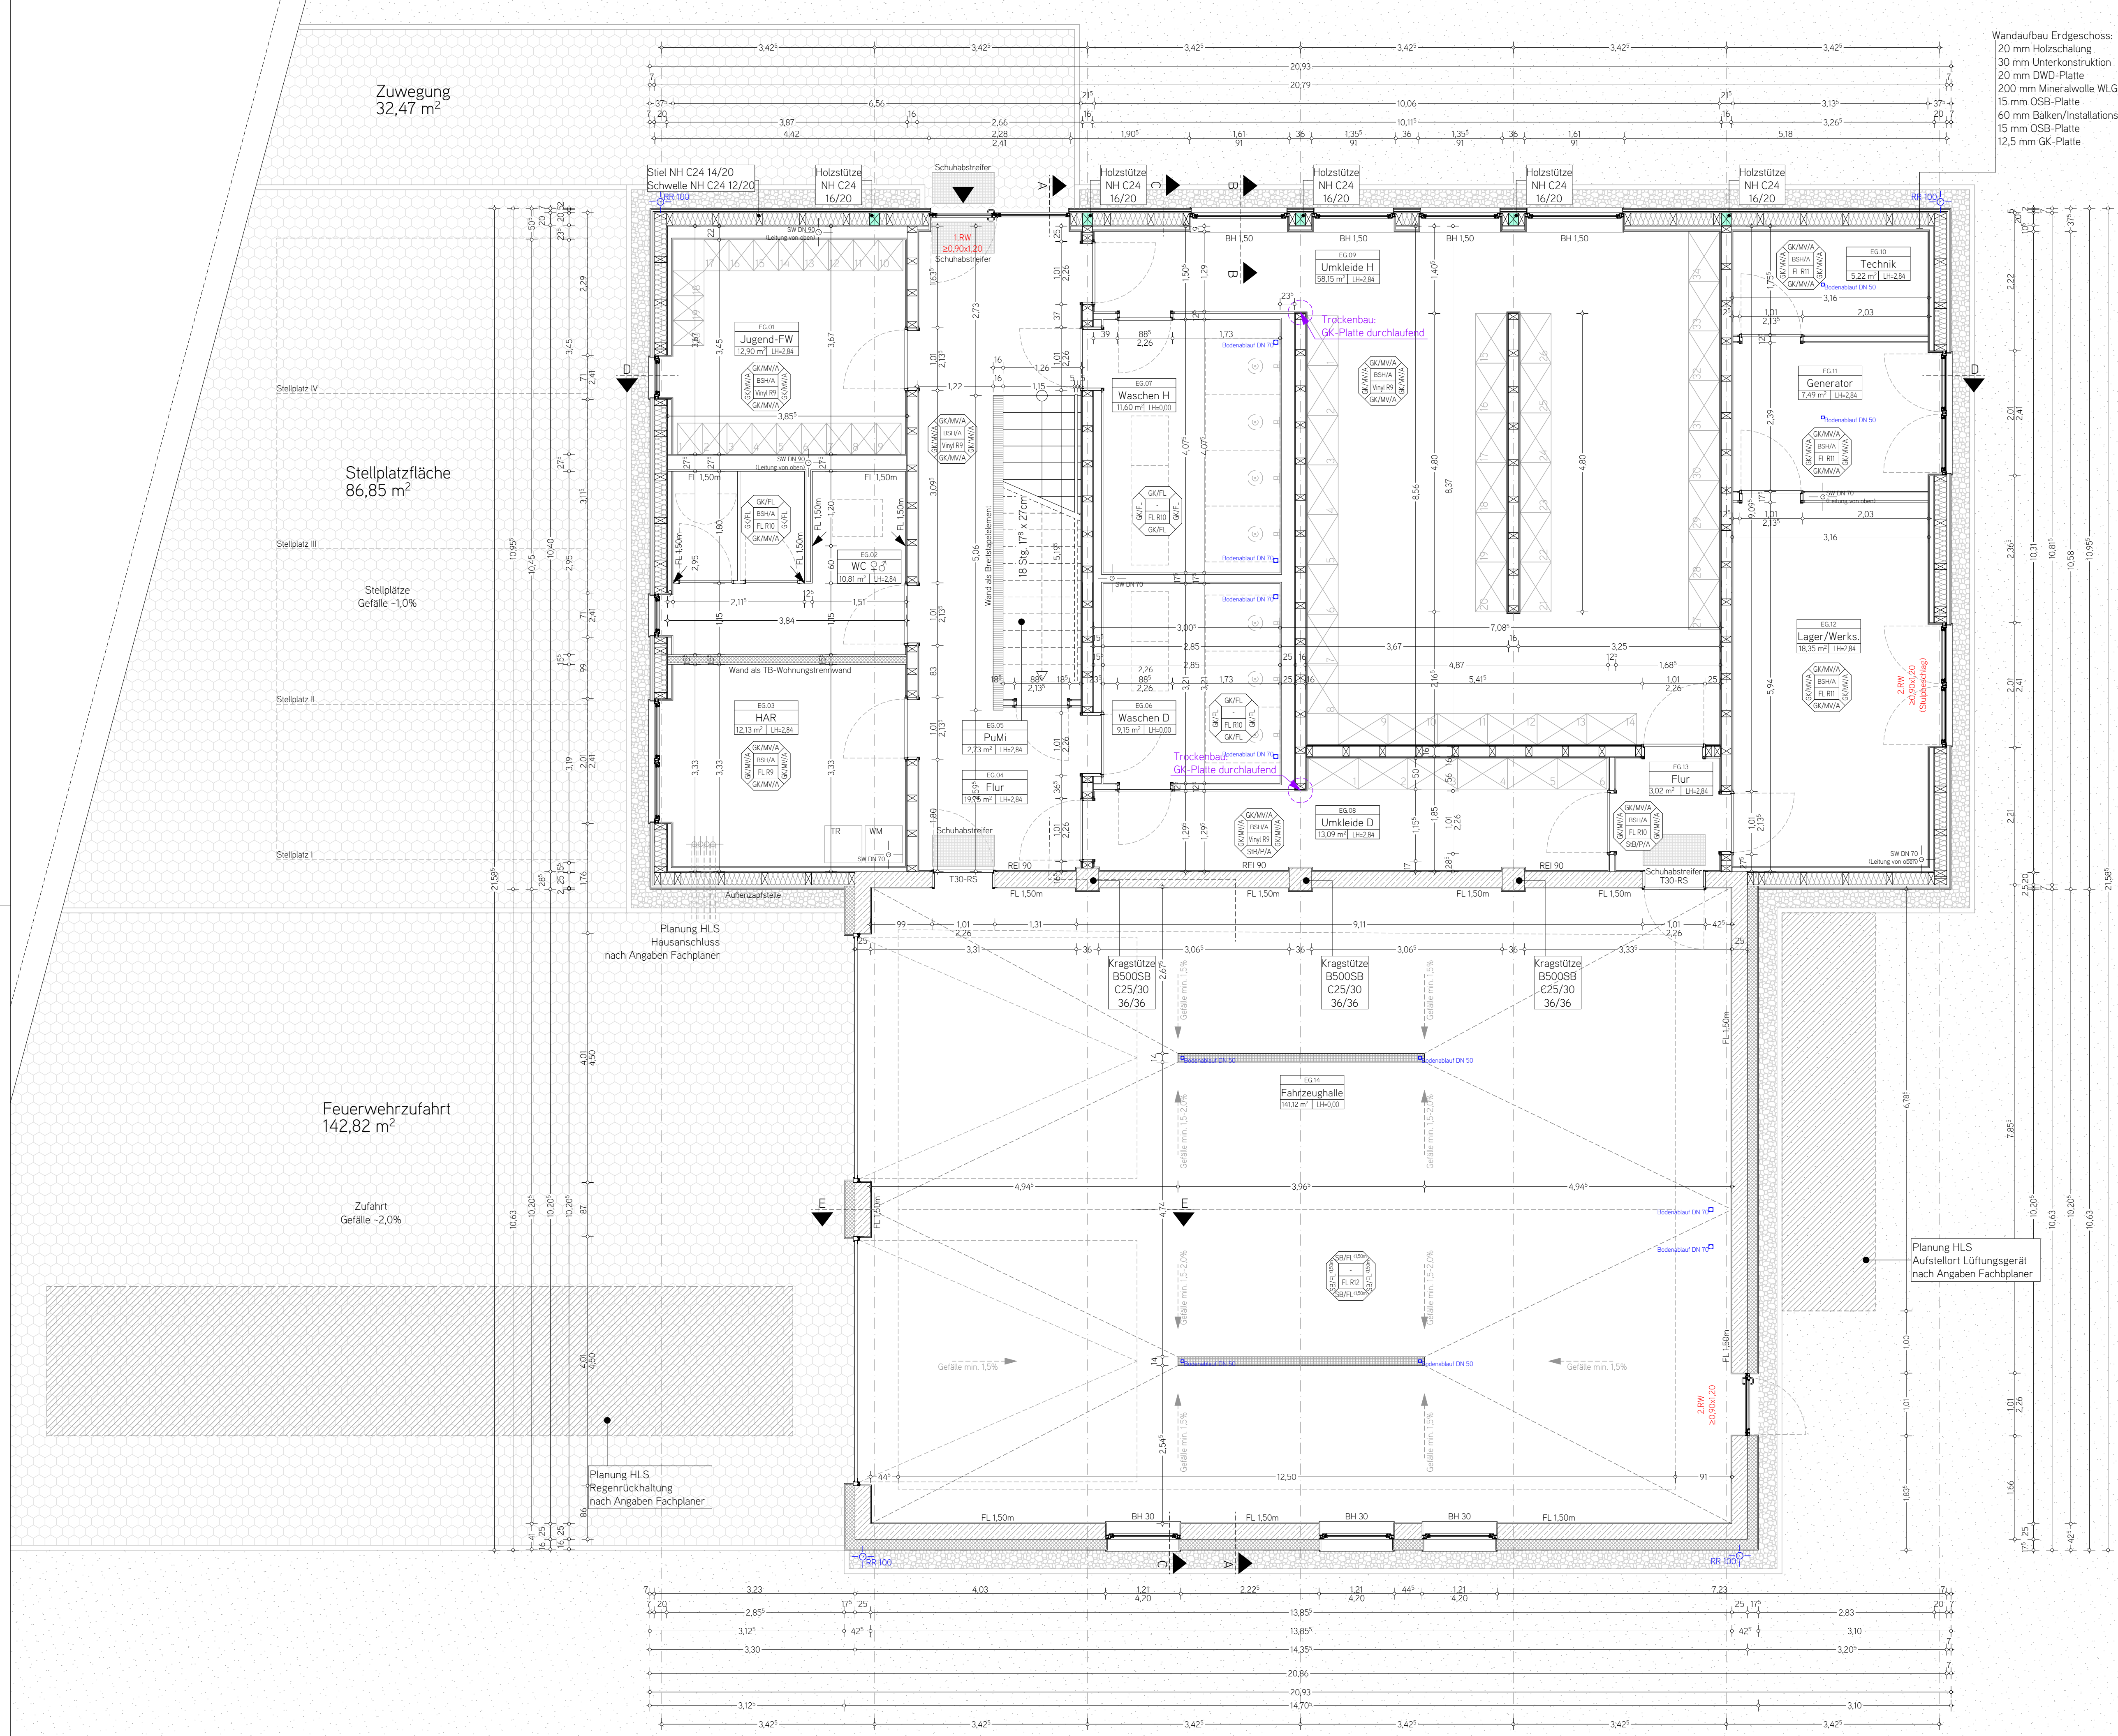

Hinweis zur TGA-Planung im Rahmen der Ausführungsplanung:

Die vorliegende Ausführungsplanung beinhaltet die Integration der technischen Gebäudeausrüstung (TGA) auf Basis der durch die zuständigen Fachplaner des Planungsbüros für Gebäudetechnik TP³ Planungsgesellschaft mbH bereitgestellten Planungsunterlagen.

Es wird ausdrücklich darauf hingewiesen, dass die in die Ausführungsplanung übernommenen Inhalte der TGA-Planung in der fachlichen Verantwortung der jeweiligen TGA-Fachplaner verbleiben.

VORHABEN: ERRICHTUNG EINES FEUERWEHRGERÄTEHAUSES AM PÖHLCHEN 52156 MONSCHAU-ROHREN

| Index | Datum  | Kürzel | Änderung                                                  |
|-------|--------|--------|-----------------------------------------------------------|
| A.01  | 07.10. | AS     | Planerstellung                                            |
| A.02  | 10.11. | AS     | Anpassung TB-Trennwände, Verschiebung Tür-Fahrzeughalle   |
| A.03  | 13.11. | AS     | Änderung Entwässerung Fahrzeughalle                       |
| A.04  | 20.11. | AS     | EFH 30cm tiefer, EFH neu = 551,02, Anpassung Geländehöhen |
| A.05  | 08.12. | AS     | Türhöhe Fahrzeughalle auf Standardmaß geändert            |

| LEGENDE:                   |                                    |
|----------------------------|------------------------------------|
| BD                         | Böschungsbau                       |
| DD                         | Deckendurchbruch                   |
| WD                         | Wanddurchbruch                     |
| OKF                        | Oberfläche Fußboden fertig         |
| OKR                        | Oberfläche Fußboden roh            |
| OKR = OKF                  | Oberfläche roh = Oberfläche fertig |
| UKR                        | Unterfläche Decke roh              |
| UKF                        | Unterfläche Decke fertig           |
| BRH                        | Brüstungshöhe ab Fertigfußboden    |
| UZ                         | Unterzug                           |
| REI 30                     | Wand feuerhemmend                  |
| REI 90                     | Wand feuerbeständig                |
| EI 30-C5                   | Tür feuerhemmend                   |
| EI 90-C5                   | Tür feuerbeständig                 |
| D                          | Dichtschießende Tür                |
| S <sub>200</sub> -C5       | Rauchschutztür (RS)                |
| EI 30-S <sub>200</sub> -C5 | Rauchschutztür (T30-RS)            |
| EI 90-S <sub>200</sub> -C5 | Rauchschutztür (T90-RS)            |
| Bestand                    | Bestand                            |
| Abbruch                    | Abbruch                            |
| Mauerwerk                  | Mauerwerk                          |
| Stahlbeton                 | Stahlbeton                         |
| Gebstein                   | Gebstein                           |
| Trockenbau                 | Trockenbau                         |
| SM                         | Sichtmauerwerk                     |
| SB                         | Sichtbarer Beton                   |
| GK                         | Gipskarton                         |
| T                          | Tapete                             |
| P                          | Putz                               |
| TRP                        | Trockenputz                        |
| A                          | Anstrich                           |
| FL                         | Fiesen                             |
| FLT                        | Fiesen türhoch                     |
| FLR                        | Fiesen raumhoch                    |
| RR                         | Regenrohr                          |
| SWF                        | Schmutzwasser-Fallrohr             |
| SW                         | Schmutzwasser                      |
| SA                         | Strangentwässerung                 |
| DA                         | Dachablauf                         |
| BA                         | Bodenablauf                        |

Alle Maße, Massen und Gegebenheiten am Bau und Umgebungsbestimmungen sind eigenverantwortlich zu prüfen. Abweichungen sind unverzüglich der Bauleitung zu melden. Bei Maßfehlern haftet der Auftragnehmer.

Öffnungshöhen sowie Brüstungshöhen werden von OK FFB angegeben, die Aufbauhöhen des Fussbodens sind eigenverantwortlich zu berücksichtigen

PHASE: WERKPLANUNG

ZEICHNUNG: ERDGESCHOSS GRUNDRISS

MASZSTAB: 1:50 PROJ. NR. 12.12.2025 2413 ZEICHNUNGS NR. WP.01

BAUHERR/IN: STADT MONSCHAU LAUFENSTRASSE 84 52156 MONSCHAU

PLANER: FREY PLANUNGSBÜRO FREY FUGGERSTR. 29-31 52152 SIMMERATH