


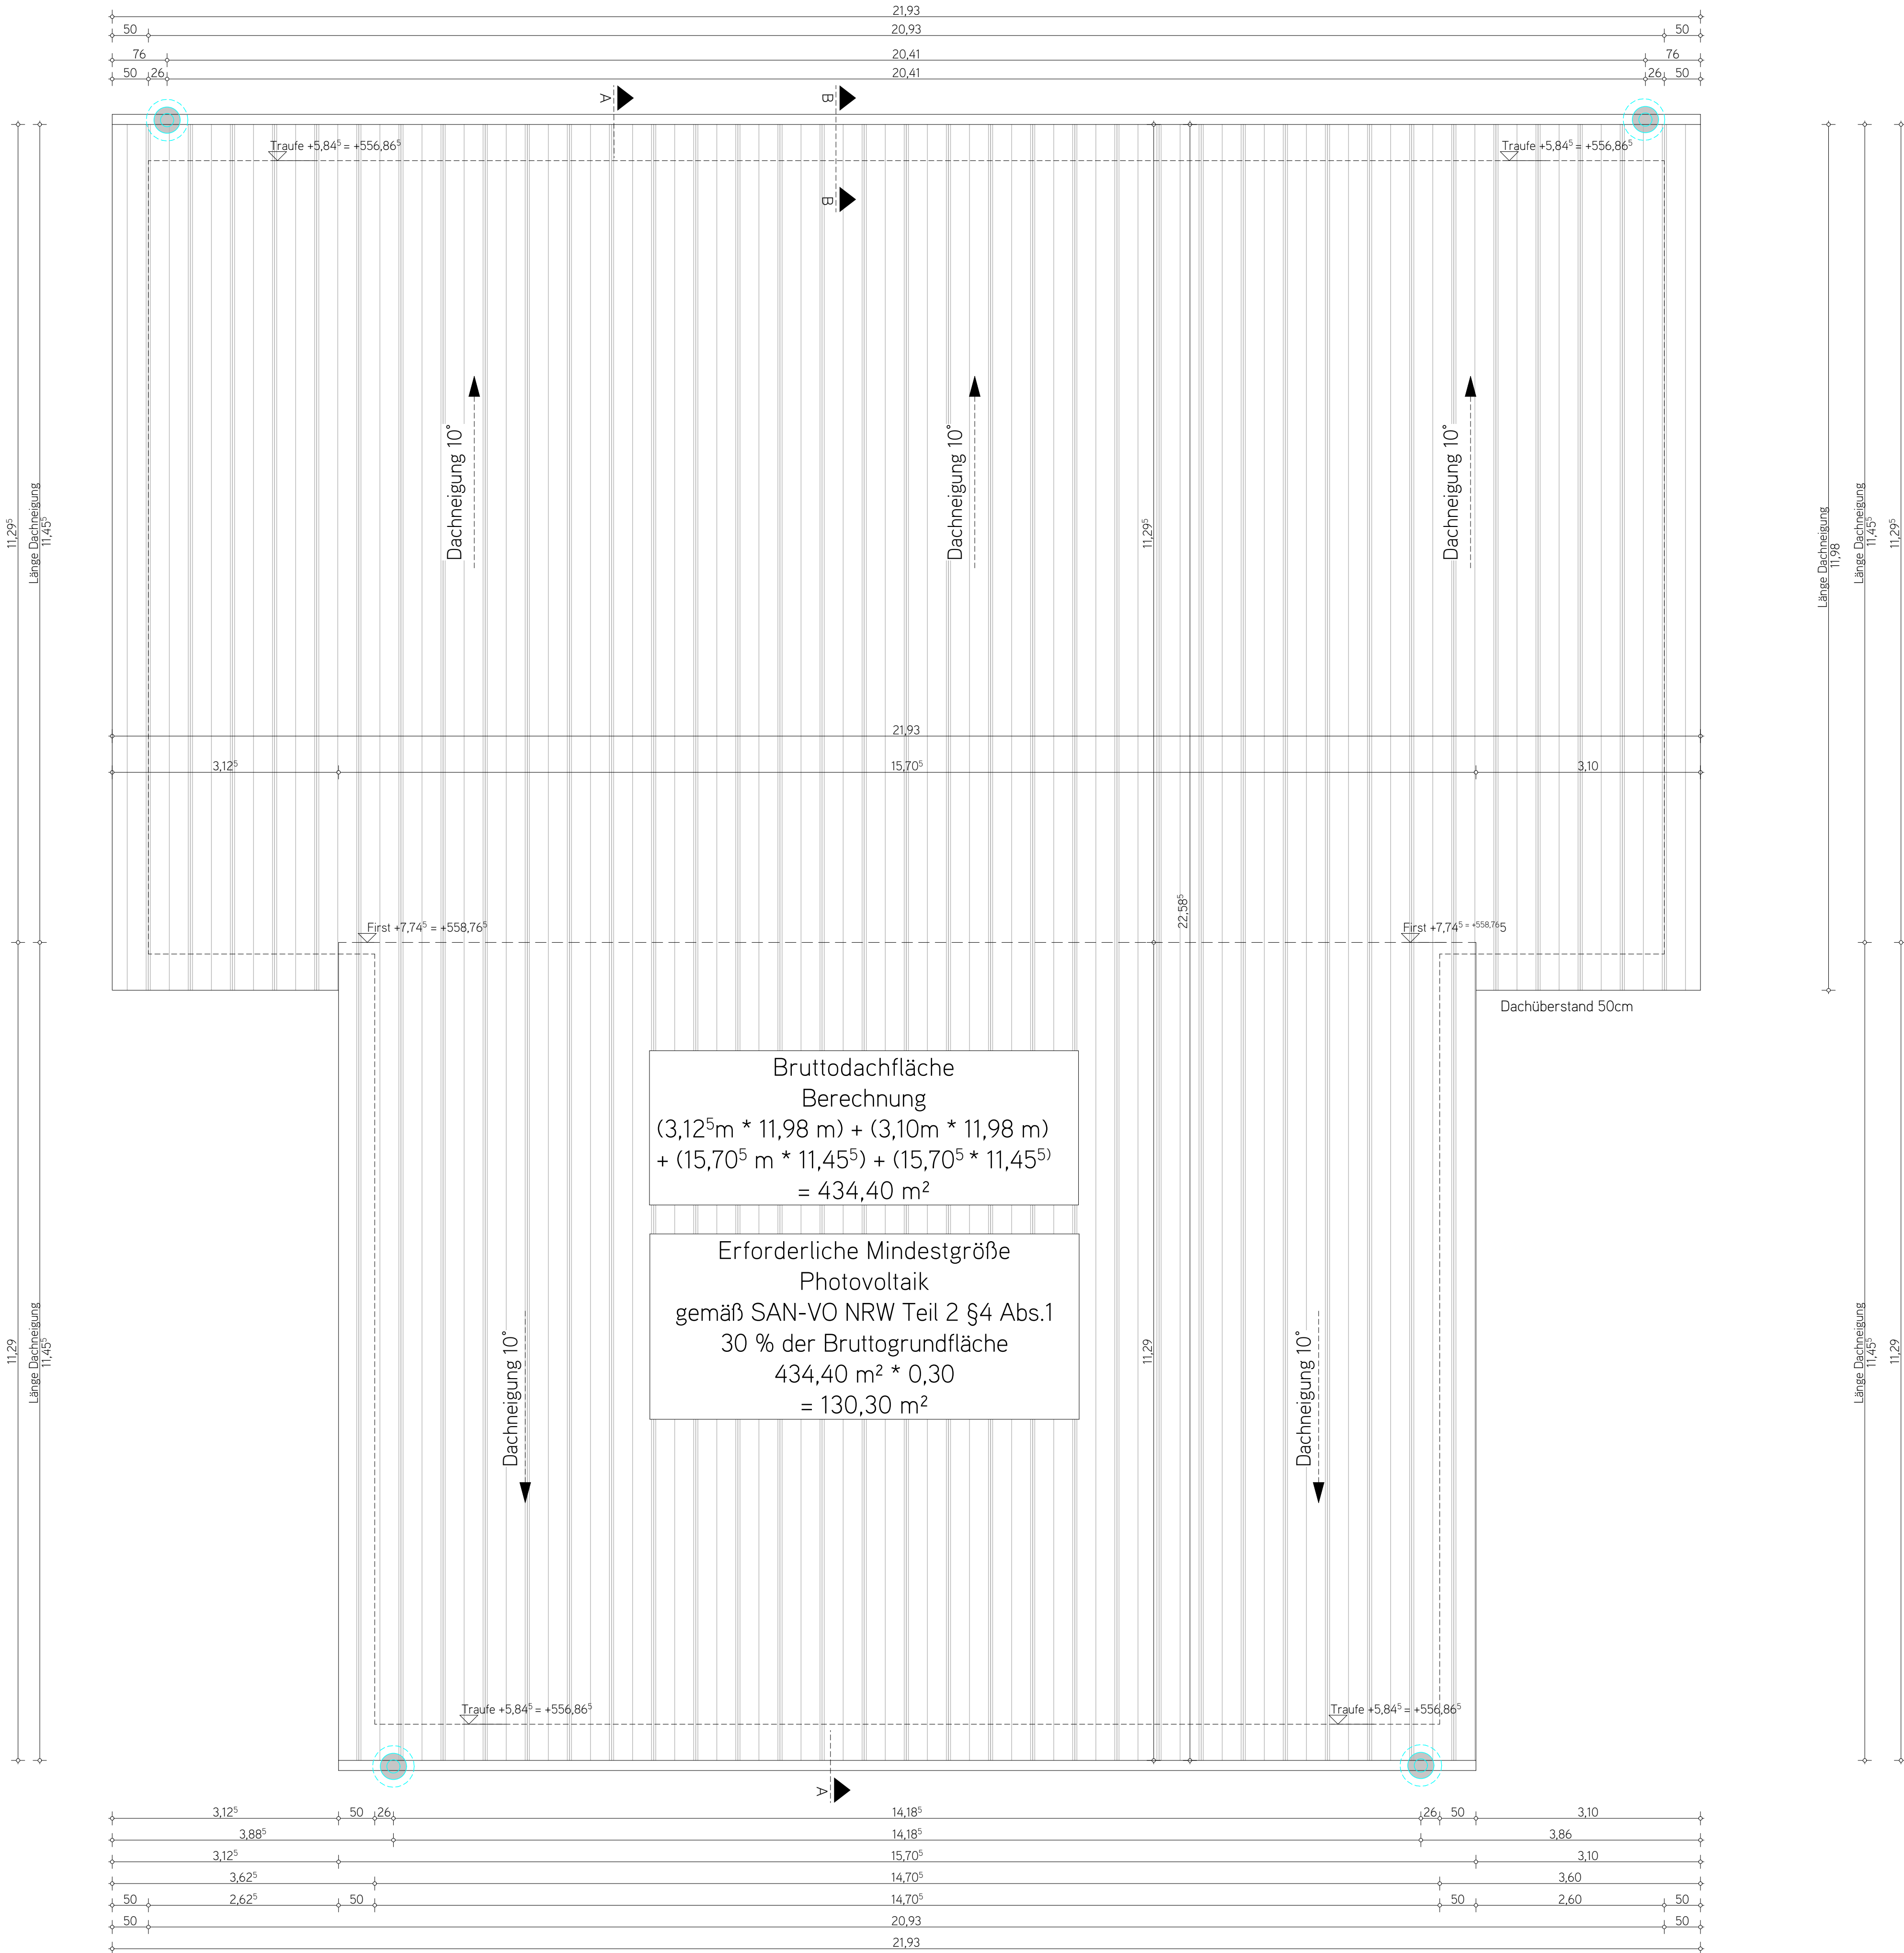

VORHABEN: ERRICHTUNG EINES
FEUERWEHRGERÄTEHAUSES
AM PÖHLCHEN
52156 MONSCHAU-ROHREN

Index	Datum	Kürzel	Änderung
A.01	07.10.	AS	Planerstellung
A.02	20.11.	AS	EFH: 30cm tiefer, EFH neu = 551.02

LEGENDE:	
BD	Bodendurchbruch
DD	Deckendurchbruch
WD	Wanddurchbruch
OKF	Oberfläche Fußboden fertig
OKR	Oberfläche Fußboden roh
OKR = OKF	Oberfläche roh = Oberfläche fertig
UKR	Unterfläche Decke roh
UKF	Unterfläche Decke fertig
BRH	Brüstungshöhe ab Fertigfußboden
UZ	Unterzug
REI30	Wand feuerhemmend
REI90	Wand feuerbeständig
EI30-C5	Tür feuerhemmend
EI90-C5	Tür feuerbeständig
D	Dichtschließende Tür
S200-C5	Rauchschutztür (RS)
EI30-S200C5	Rauchschutztür (T30-RS)
EI90-S200C5	Rauchschutztür (T90-RS)
Bestand	Bestand
Abbruch	Abbruch
Mauerwerk	Mauerwerk
Stahlbeton	Stahlbeton
Gasbeton	Gasbeton
Trockenbau	Trockenbau
SM	Sichtmauerwerk
SB	Sichtbarer Beton
GK	Gipskarton
T	Tapete
P	Putz
TRP	Trockenputz
A	Anstrich
FL	Fliesen
FLT	Fliesen türhoch
FLR	Fliesen raumhoch
RR	Regenrohr
SWF	Schmutzwasser-Fallrohr
SW	Schmutzwasser
SA	Strangentlüftung
DA	Dachablauf
BA	Bodenablauf

Alle Maße, Massen und Gegebenheiten am Bau und Umgebungsbestimmungen sind eigenverantwortlich zu prüfen.
Abweichungen sind unverzüglich der Bauleitung zu melden.
Bei Maßfehlern haftet der Auftragnehmer.

Öffnungshöhen sowie Brüstungshöhen werden von OK FFB angegeben, die Aufbauhöhen des Fußbodens sind eigenverantwortlich zu berücksichtigen

PHASE: WERKPLANUNG

ZEICHNUNG: DACHAUFSICHT

MASZSTAB: 1:50	PROJ. NR.	ZEICHNUNGS NR.
DATUM: 12.12.2025	2413	WP.08

BAUHERR/IN: STADT MONSCHAU
LAUFENSTRASSE 84
52156 MONSCHAU

PLANER: **FREY**
PLANUNGSBÜRO FREY
FUGGERSTR. 29-31
52152 SIMMERATH