



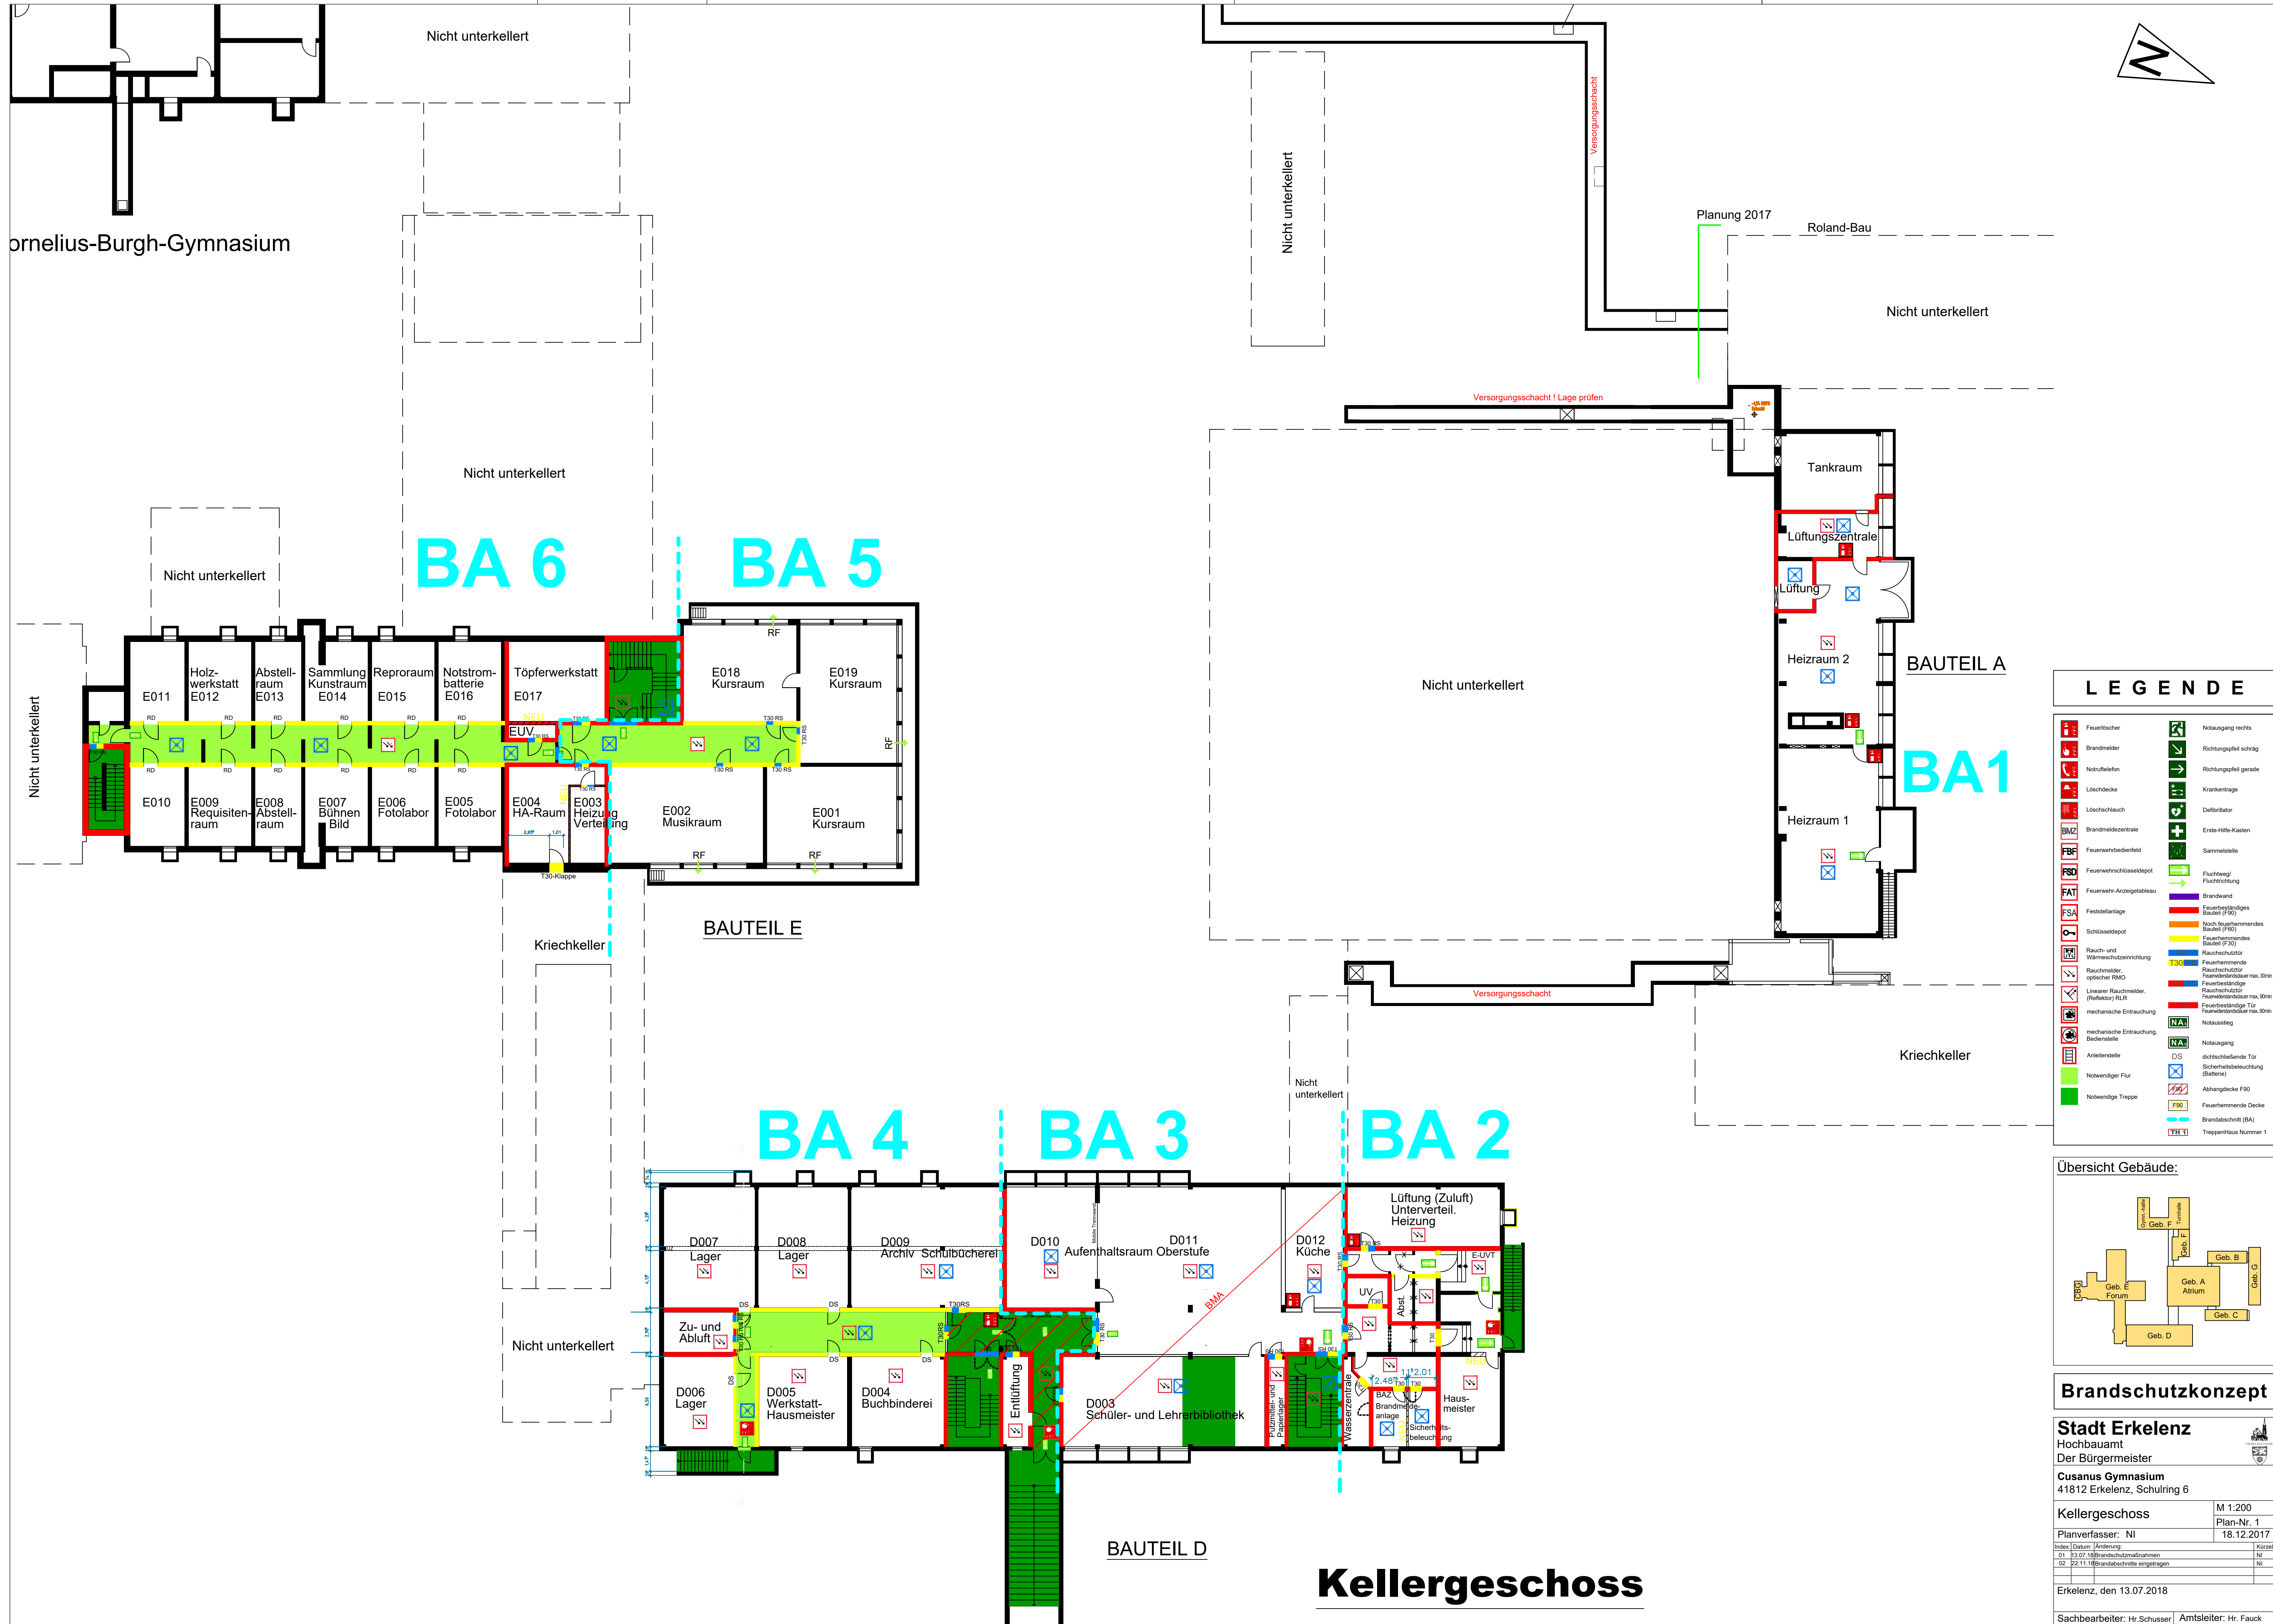

LEGENDE

- | | |
|---------------------------------------|-----------------------------------|
| Feuerlöscher | Notausgang rechts |
| Brandmelder | Richtungspfeil schräg |
| Notruftelefon | Richtungspfeil gerade |
| Löschdecke | Krankentrage |
| Löschschlauch | Defibrillator |
| Brandmeldezentrale | Erste-Hilfe-Kasten |
| Feuerwehrbedienfeld | Sammelstelle |
| Feuerwehrschlüsseldepot | Fluchtweg/Fluchtrichtung |
| Feuerwehr-Anzeigetafel | Brandwand |
| Feststellanlage | Feuerbeständiges Bauteil (F90) |
| Schlüsseldepot | Nach feuerhemmendes Bauteil (F60) |
| Rauch- und Wärmeschutzvorrichtung | Feuerbeständiges Bauteil (F30) |
| Rauchmelder, optischer RMO | Rauchschutztür |
| Linearer Rauchmelder, (Reflektor) RLS | Feuerbeständiges Bauteil max. 30m |
| mechanische Entrauchung | Rauchschutztür |
| mechanische Entrauchung, Bodenplatte | Feuerbeständiges Bauteil max. 90m |
| Anleitenstelle | Feuerbeständiges Bauteil max. 90m |
| Notwendiger Flur | Notausstieg |
| Notwendige Treppe | Notausgang |
| | DS dichtschießende Tür |
| | Sicherheitsbeleuchtung (Batterie) |
| | Abhangende F90 |
| | Feuerhemmende Decke |
| | Brandabschnitt (BA) |
| | Treppenhaus Nummer 1 |

Übersicht Gebäude:

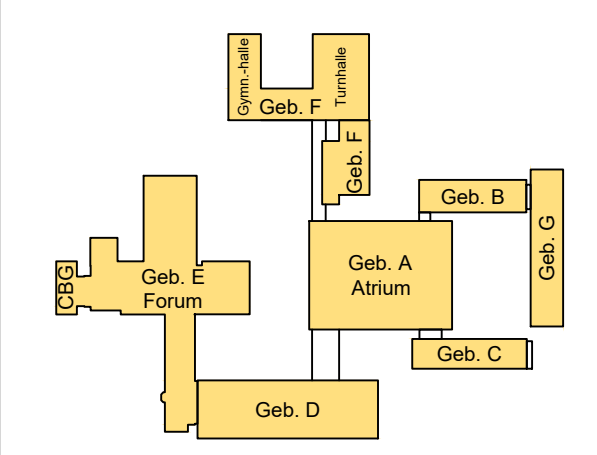

Brandschutzkonzept

Stadt Erkelenz Hochbauamt Der Bürgermeister	
Cusanus Gymnasium 41812 Erkelenz, Schulring 6	
Kellergeschoss	M 1:200
Planverfasser: NI	Plan-Nr. 1
Index Datum Änderung	Kürzel
01 13.07.18 Brandschutzmaßnahmen	NI
02 22.11.18 Brandschutzmaßnahmen	NI
Erkelenz, den 13.07.2018	
Sachbearbeiter: Hr. Schusser	Amtsleiter: Hr. Fauck