
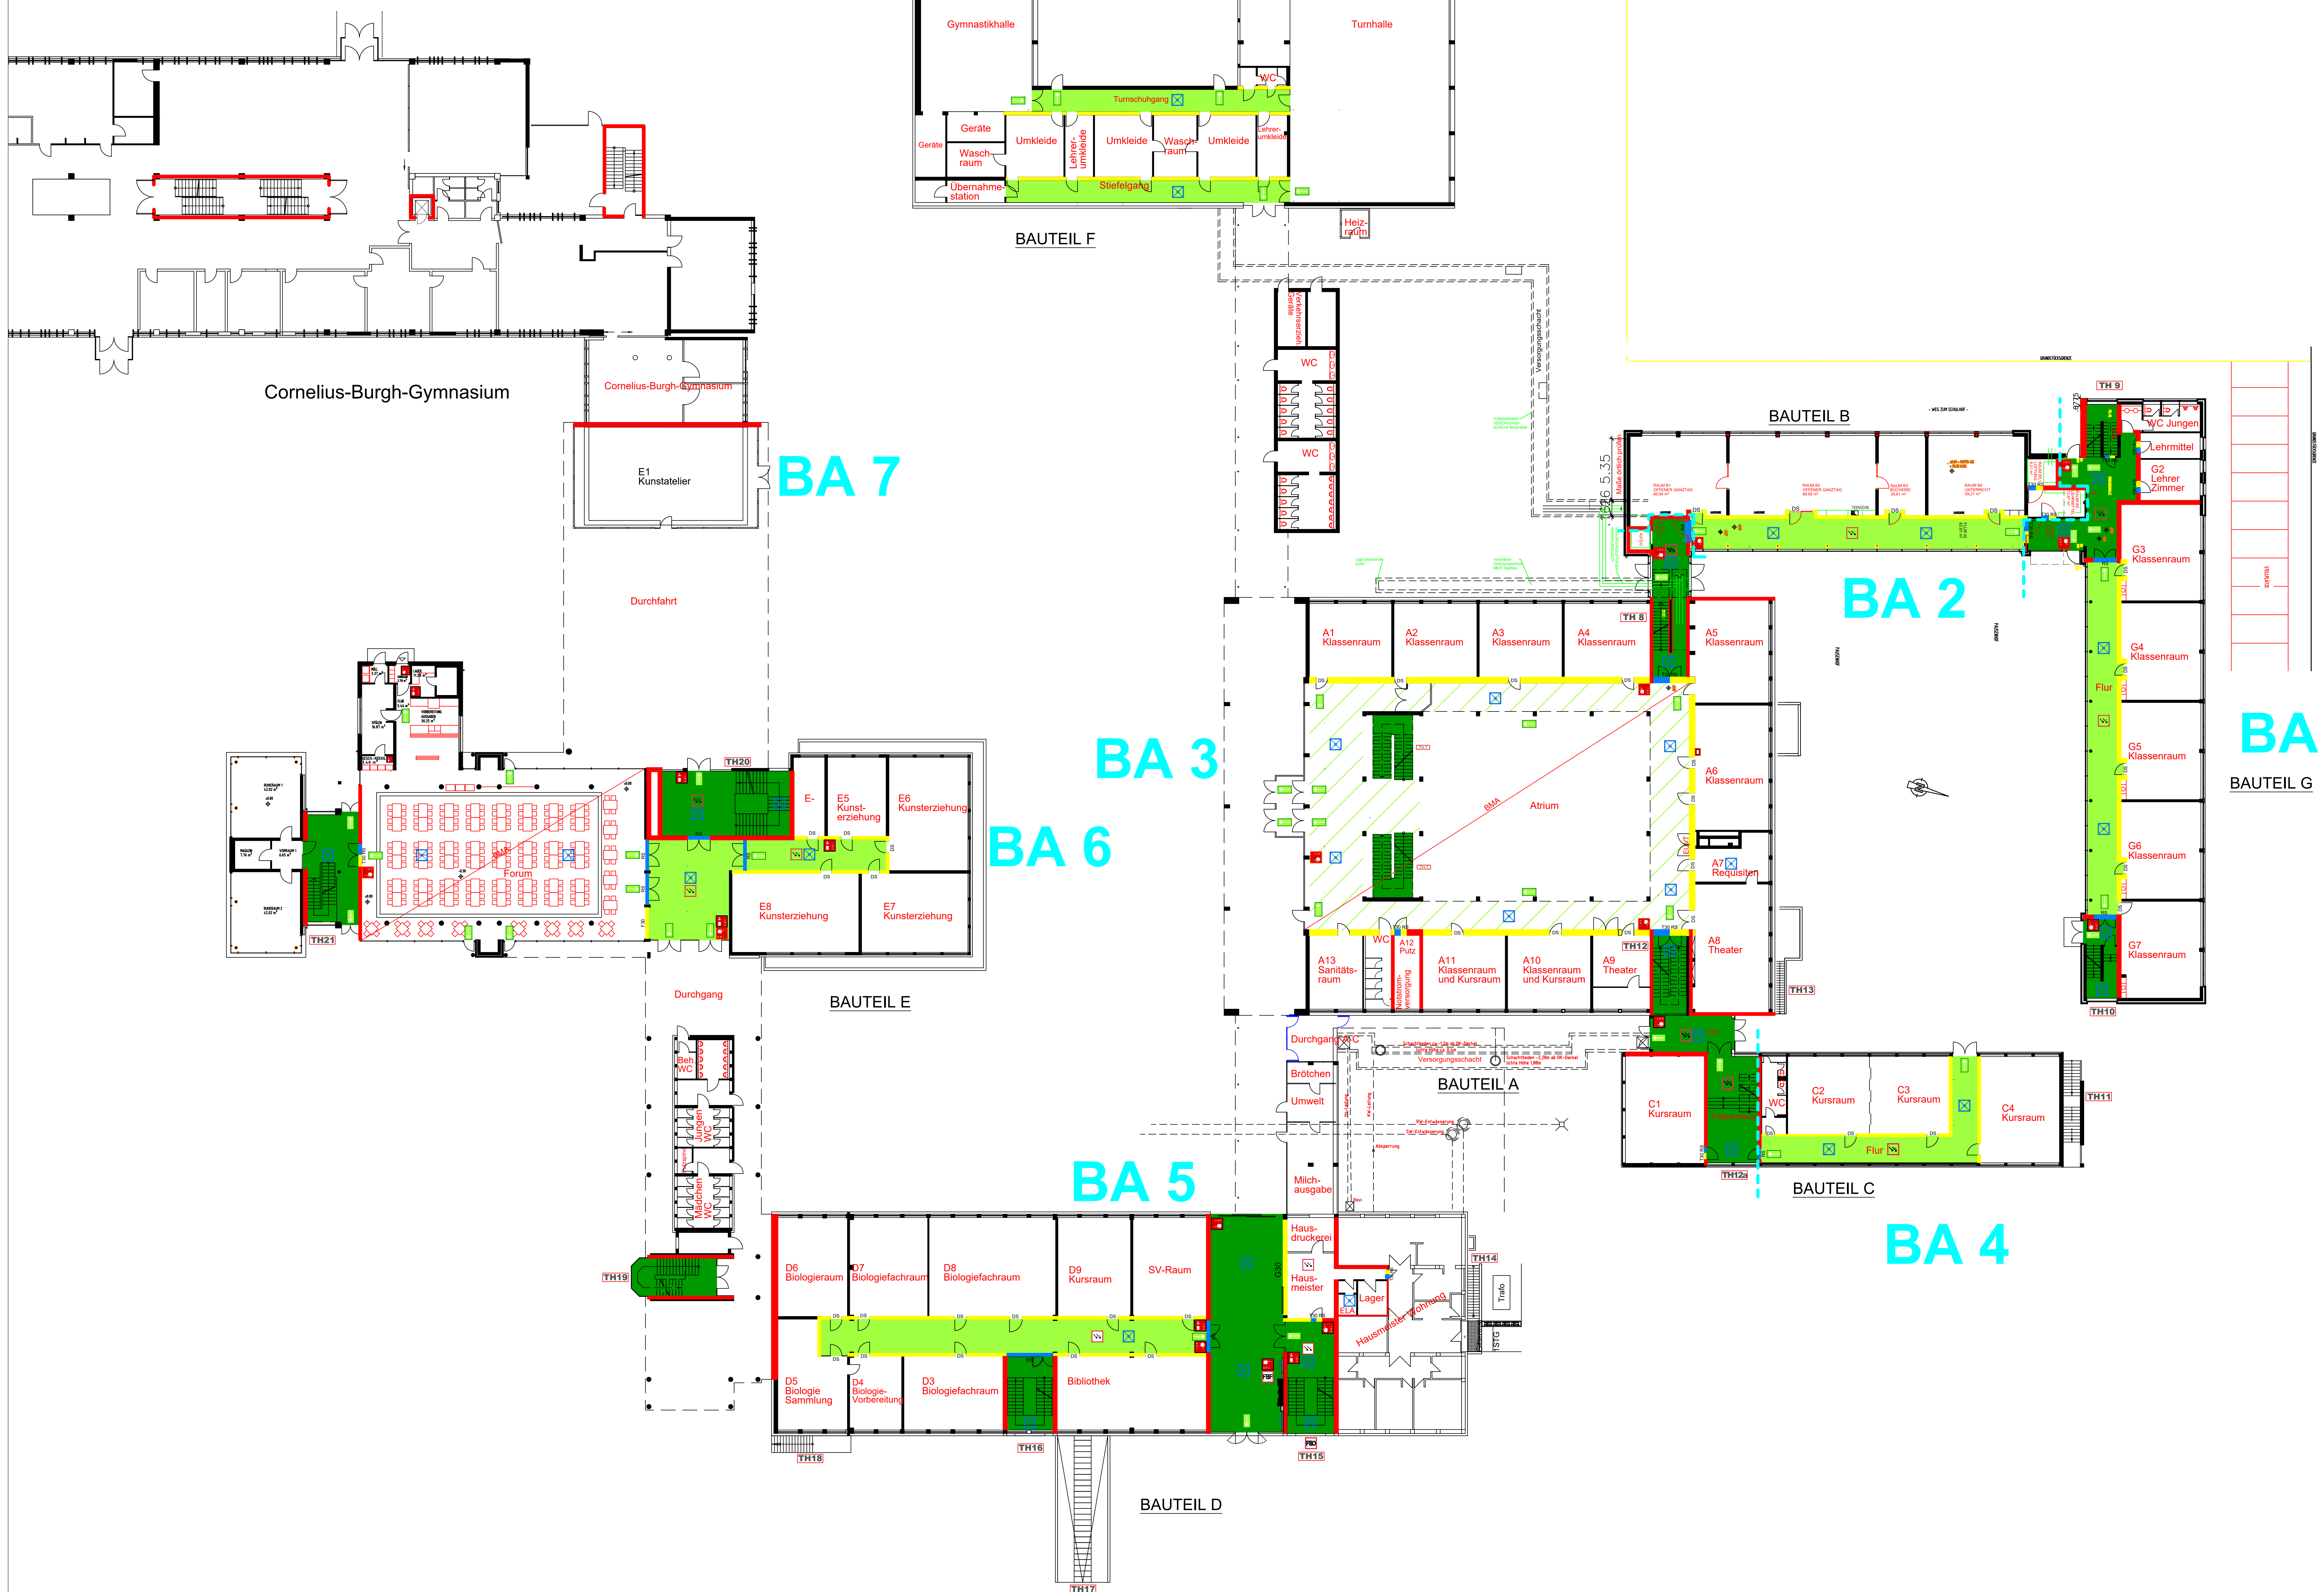


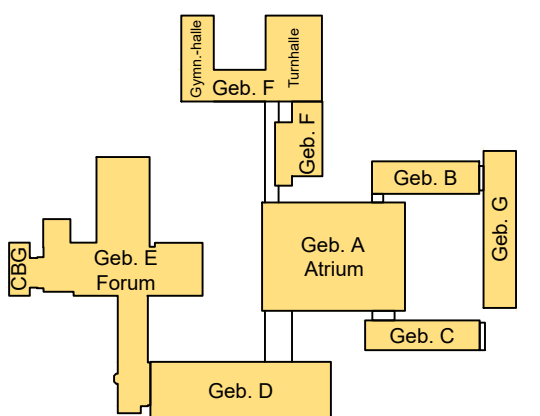

Erdgeschoss

LEGENDE

[illegible]Übersicht Gebäude:

Brandschutzkonzept

Stadt Erkelenz Erbk Bauamt Herr Bürgermeister Sanus Gymnasium 5112 Erkelenz, Schulring 6			
Edgesschoß Nr. 11 5112 Erkelenz		M 1:200 Plan-Nr. 2 18.12.2017	
Entwurf: Änderung 12.12.2017 12.12.2017 12.12.2017		Kasse NI NI NI	
12.12.2017 12.12.2017 12.12.2017		NI NI NI	
12.12.2017			