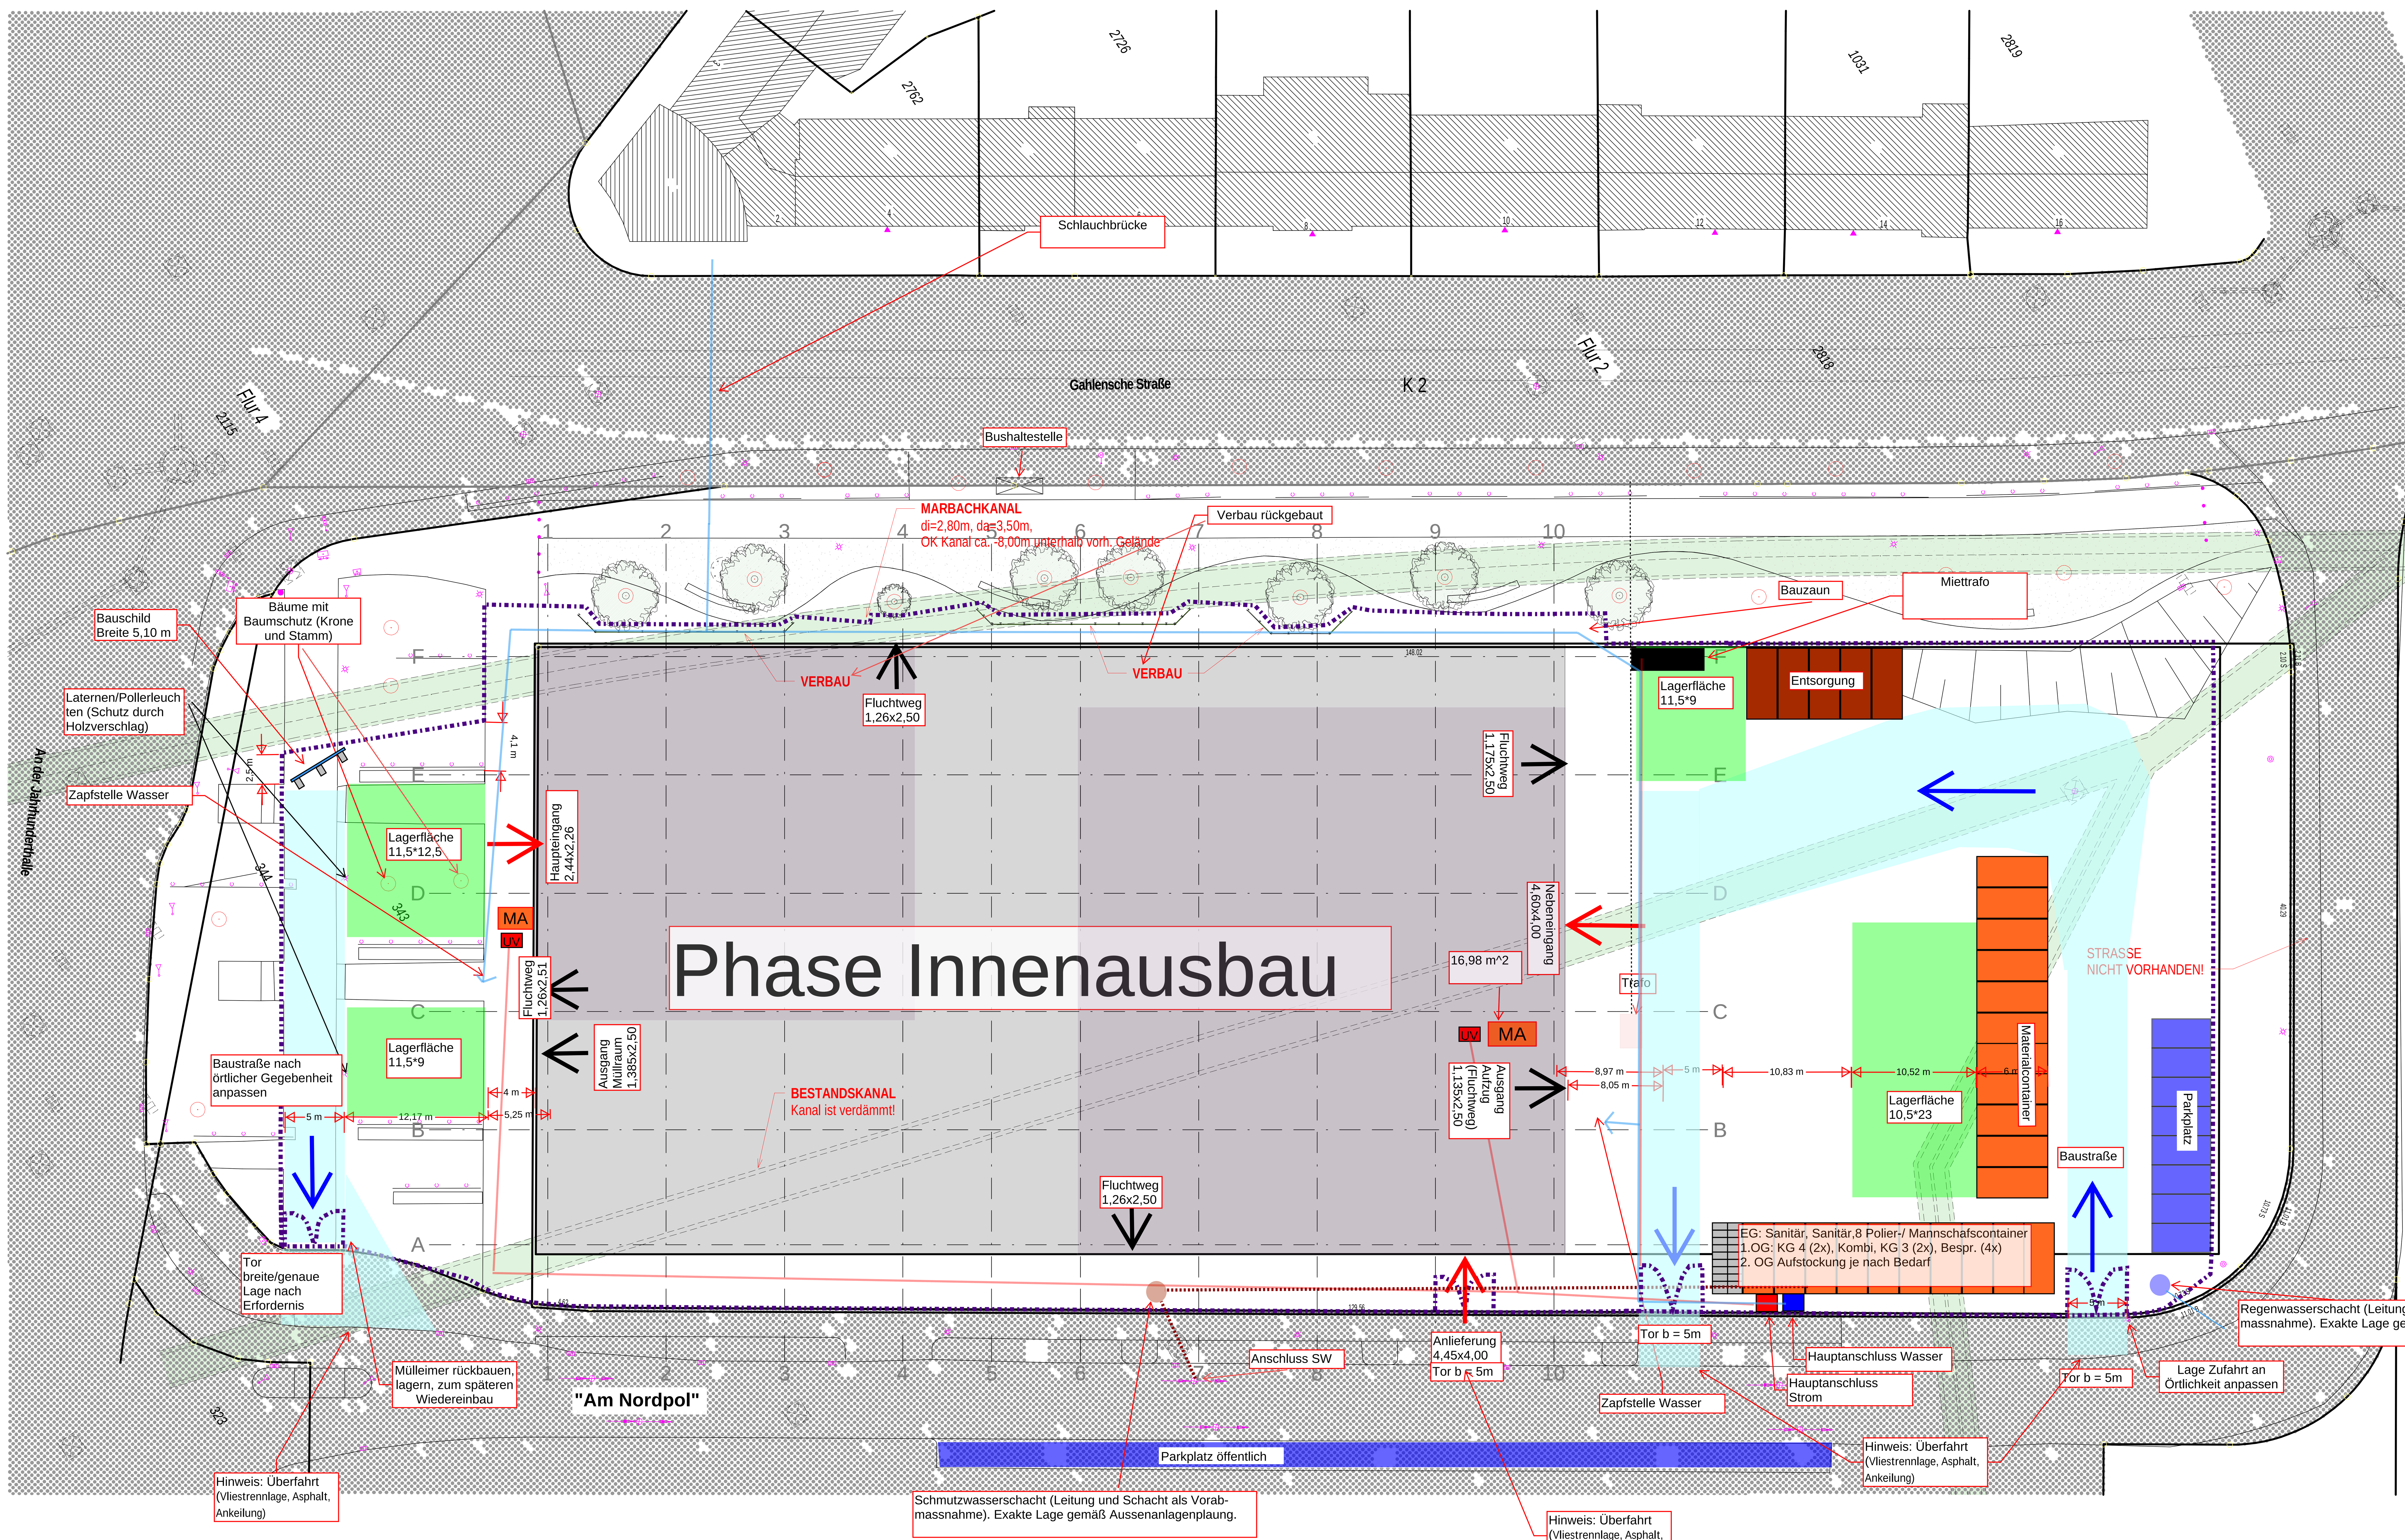

ÄNDERUNGEN

INDEX	DATUM	NAME	ÄNDERUNG / ERGÄNZUNG
A	14.12.2023	C+P	Marbachkanal und verdämmten Bestandskanal erg.
0	18.07.2023	C+P	3. Planstand - Rohbau

PROJEKT

Forschungsgebäude mit integriertem Depot
Gahlensche Straße, 44809, Bochum
+/- 0.00 OKFB = 74.66m ü NHN

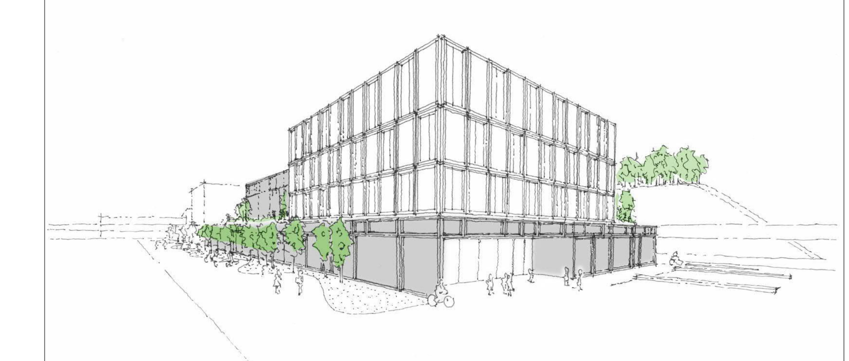

BAUHERRIN

DMT

DMT-Gesellschaft für Lehre und Bildung mbH
Projektbüro DBM 2020
c/o Deutsches Bergbau-Museum Bochum
Am Bergbaumuseum 28
44791, Bochum
+49 (234) 968 1000
dbm2020@dmt-lb.de

DATUM/UNTERSCHRIFT

PLANVERFASSER

CARPUS+PARTNER

Carpus + Partner AG
Forckenbeckstraße 61
52074, Aachen
+49 (241) 88 75-0
aachen@carpus.de
https://www.carpus.de/

VORABZUG

DATUM/UNTERSCHRIFT

FACHPLANER

PLANINHALT

AUFÜHRUNGSPLANUNG

BAUSTELLENEINRICHTUNG Phase Innenausbau

Architektur

PLANDATEN

MASSSTAB	BEARBEITER	FORMAT	PLOTDATUM
1:250	MD	A1+190	27.05.2024

Freitext

Baustelleneinrichtung

PLANSCHLÜSSEL

PLANSCHLÜSSEL	INDEX	STATUS
DBM3-5-ARC-00-L-FU-BE-001-B-F	B	F