


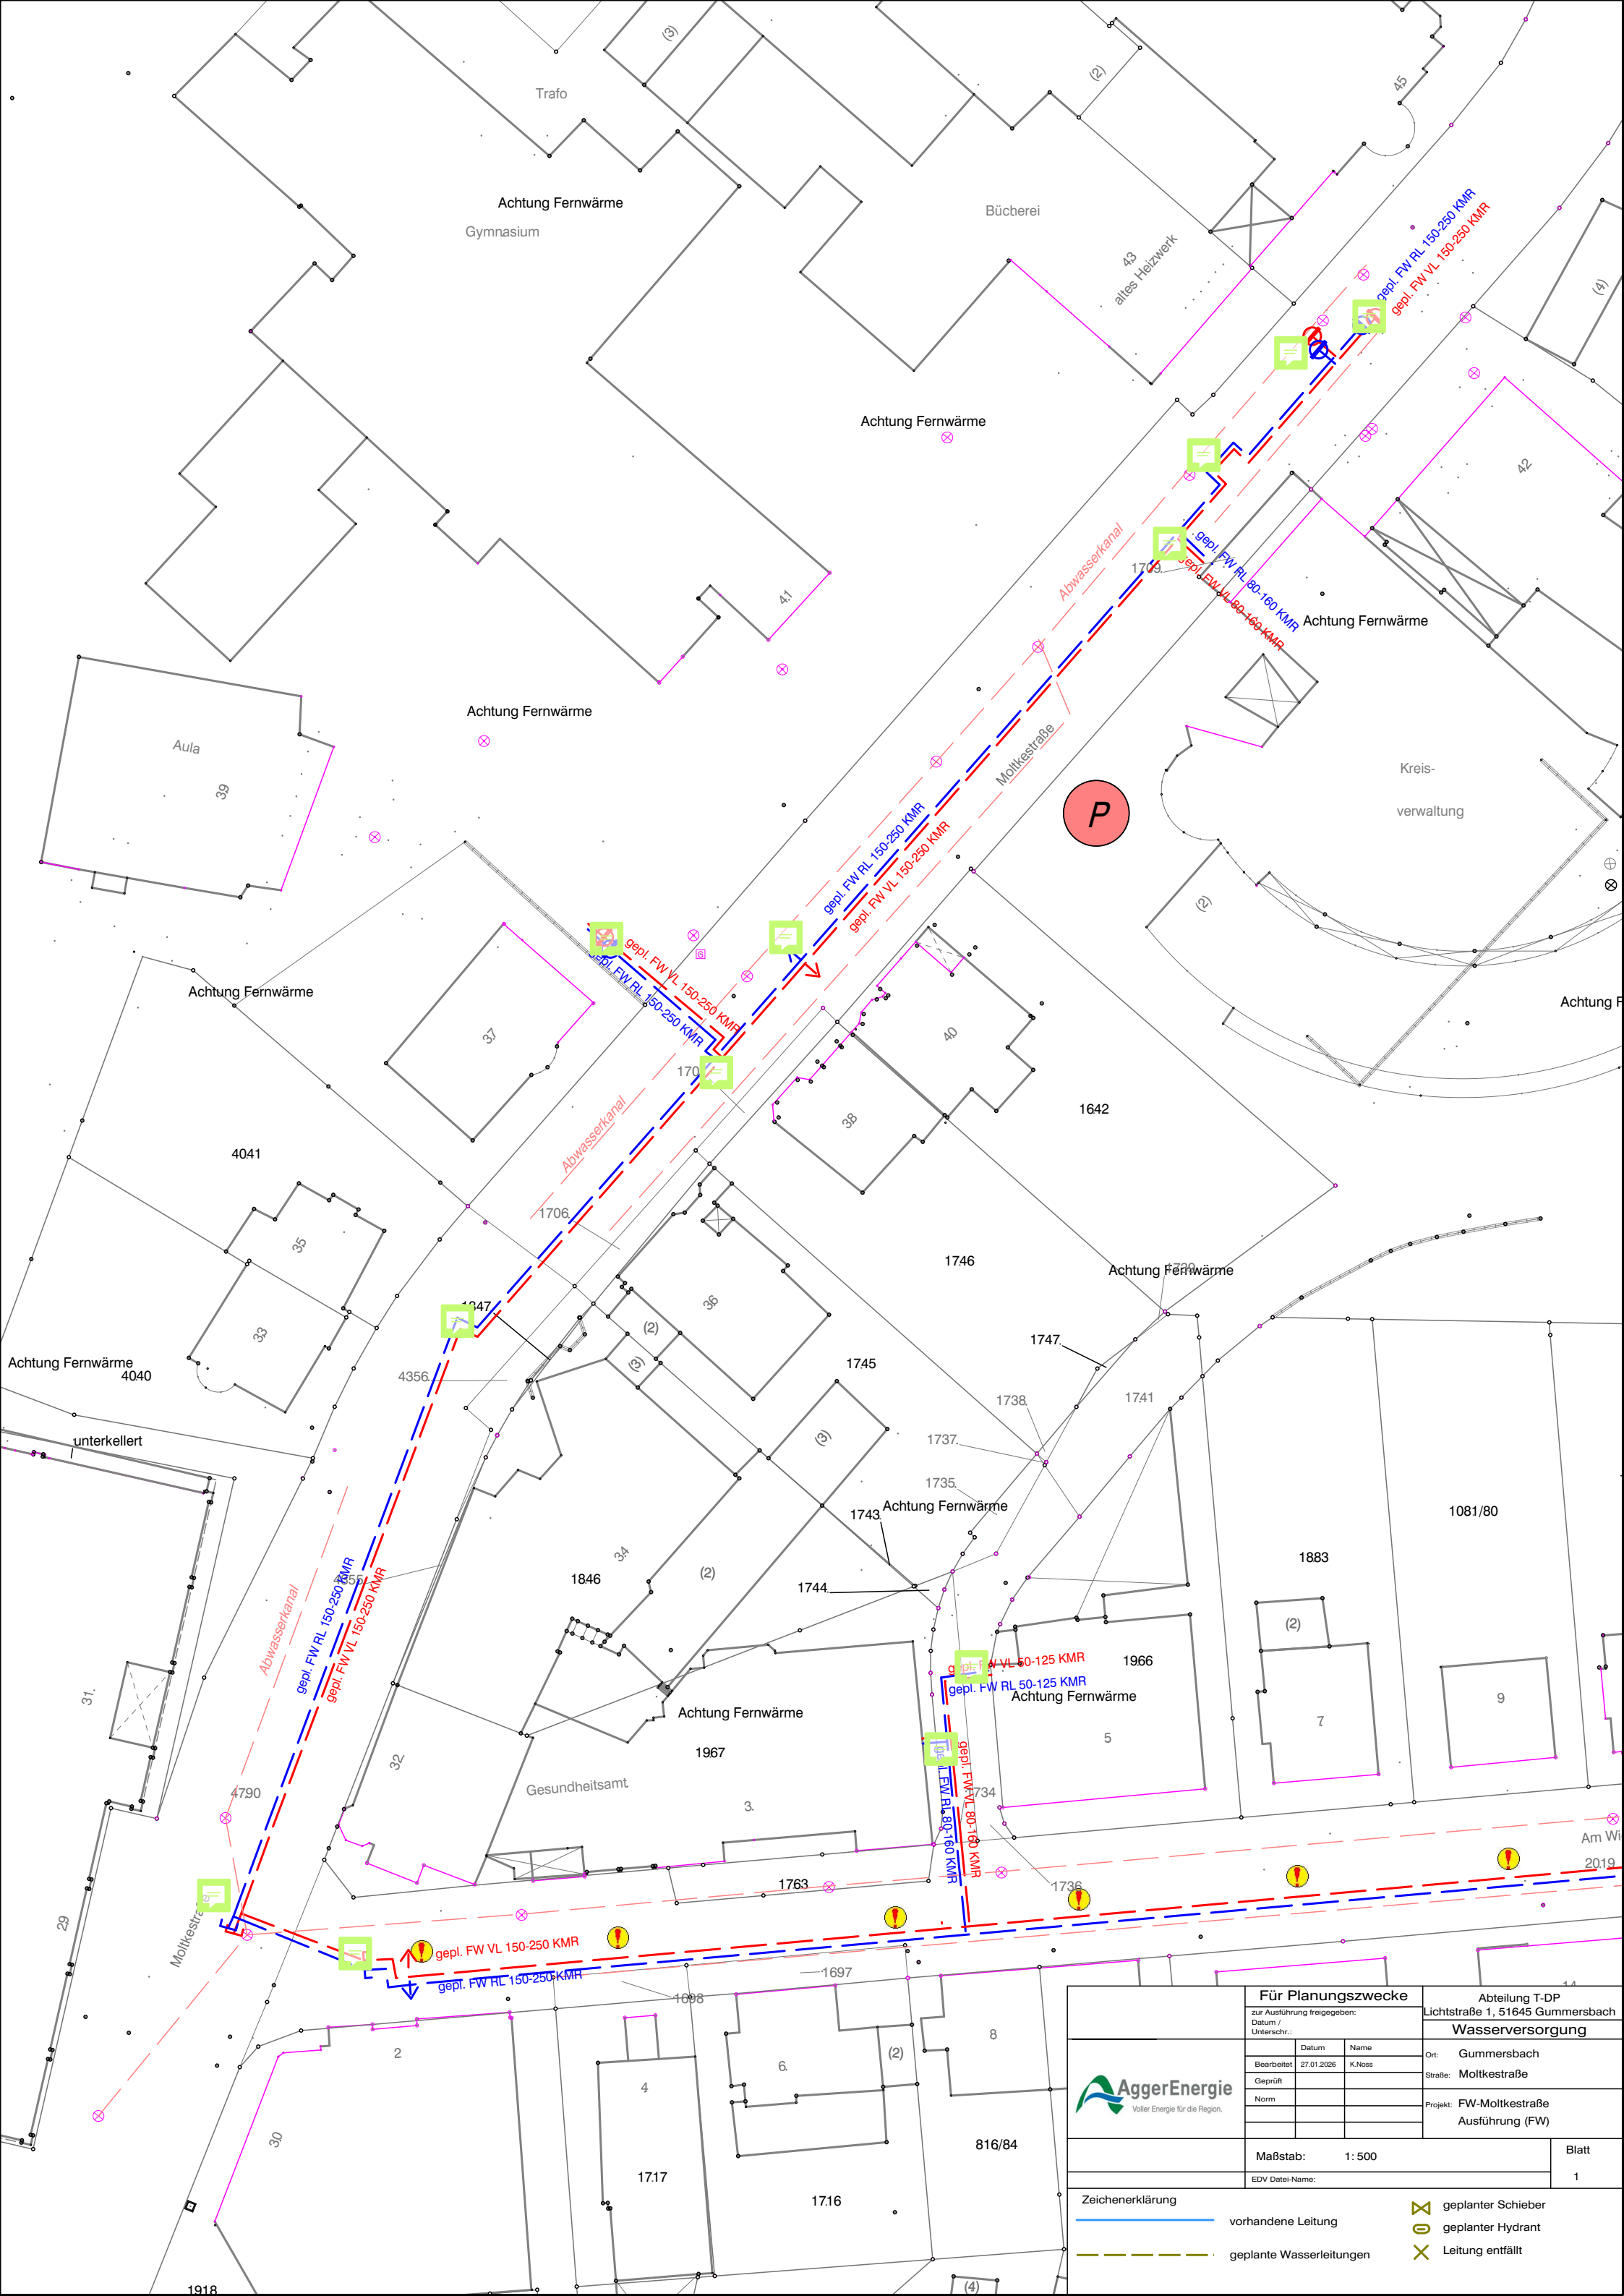

Für Planungszwecke	
zur Ausführung freigegeben:	
Datum /	Unterschr.:
Bearbeitet	Name
Geprüft	K.Noss
Norm	

Abteilung T-DP	
Lichtstraße 1, 51645 Gammersbach	
Wasserversorgung	
Ort:	Gammersbach
Straße:	Moltkestraße
Projekt:	FW-Moltkestraße
Ausführung (FW)	

Maßstab:	1: 500	Blatt
EDV Datei-Name:		1

Zeichenerklärung	
	vorhandene Leitung
	geplante Wasserleitungen
	geplanter Schieber
	geplanter Hydrant
	Leitung entfällt