


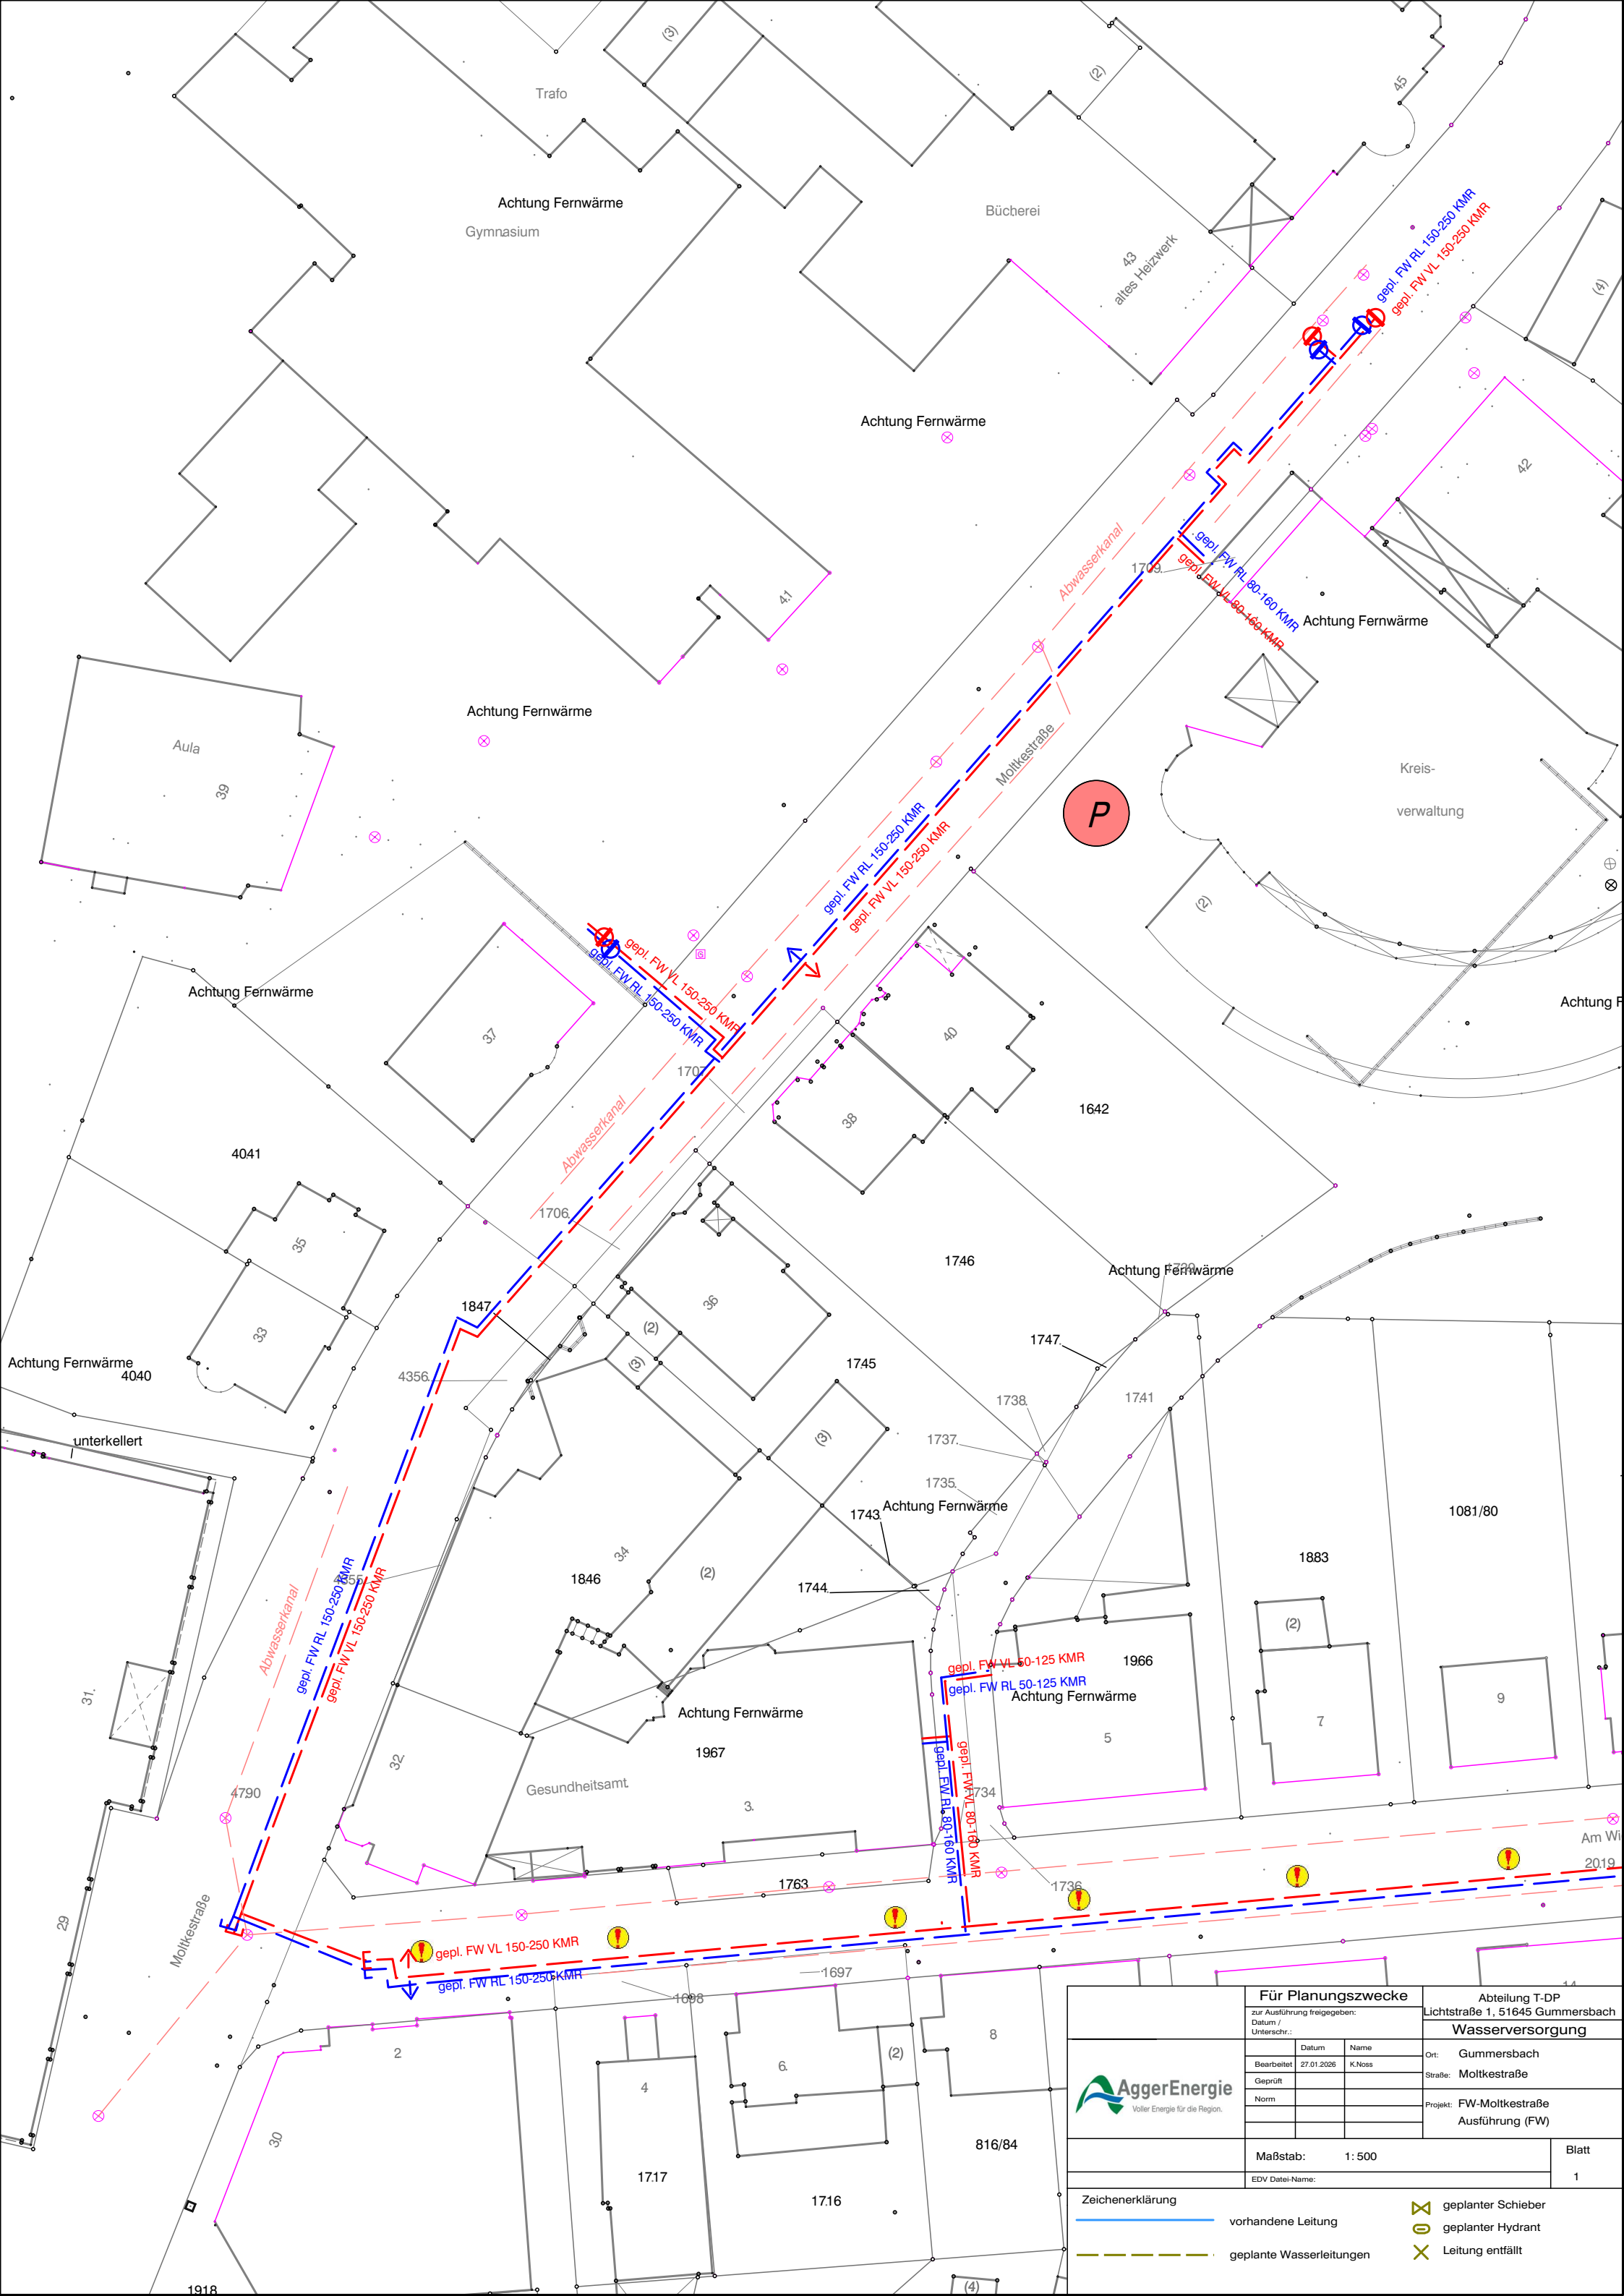

Für Planungszwecke		
zur Ausführung freigegeben:		
Datum /	Unterschr.:	
Datum	Name	
Bearbeitet	27.01.2026	K.Noss
Geprüft		
Norm		

Abteilung T-DP	
Lichtstraße 1, 51645 Gammersbach	
Wasserversorgung	
Ort:	Gammersbach
Straße:	Moltkestraße
Projekt:	FW-Moltkestraße
Ausführung (FW)	

Maßstab:	1: 500	Blatt
EDV Datei-Name:		1

Zeichenerklärung		geplanter Schieber
vorhandene Leitung		geplanter Hydrant
geplante Wasserleitungen		Leitung entfällt