


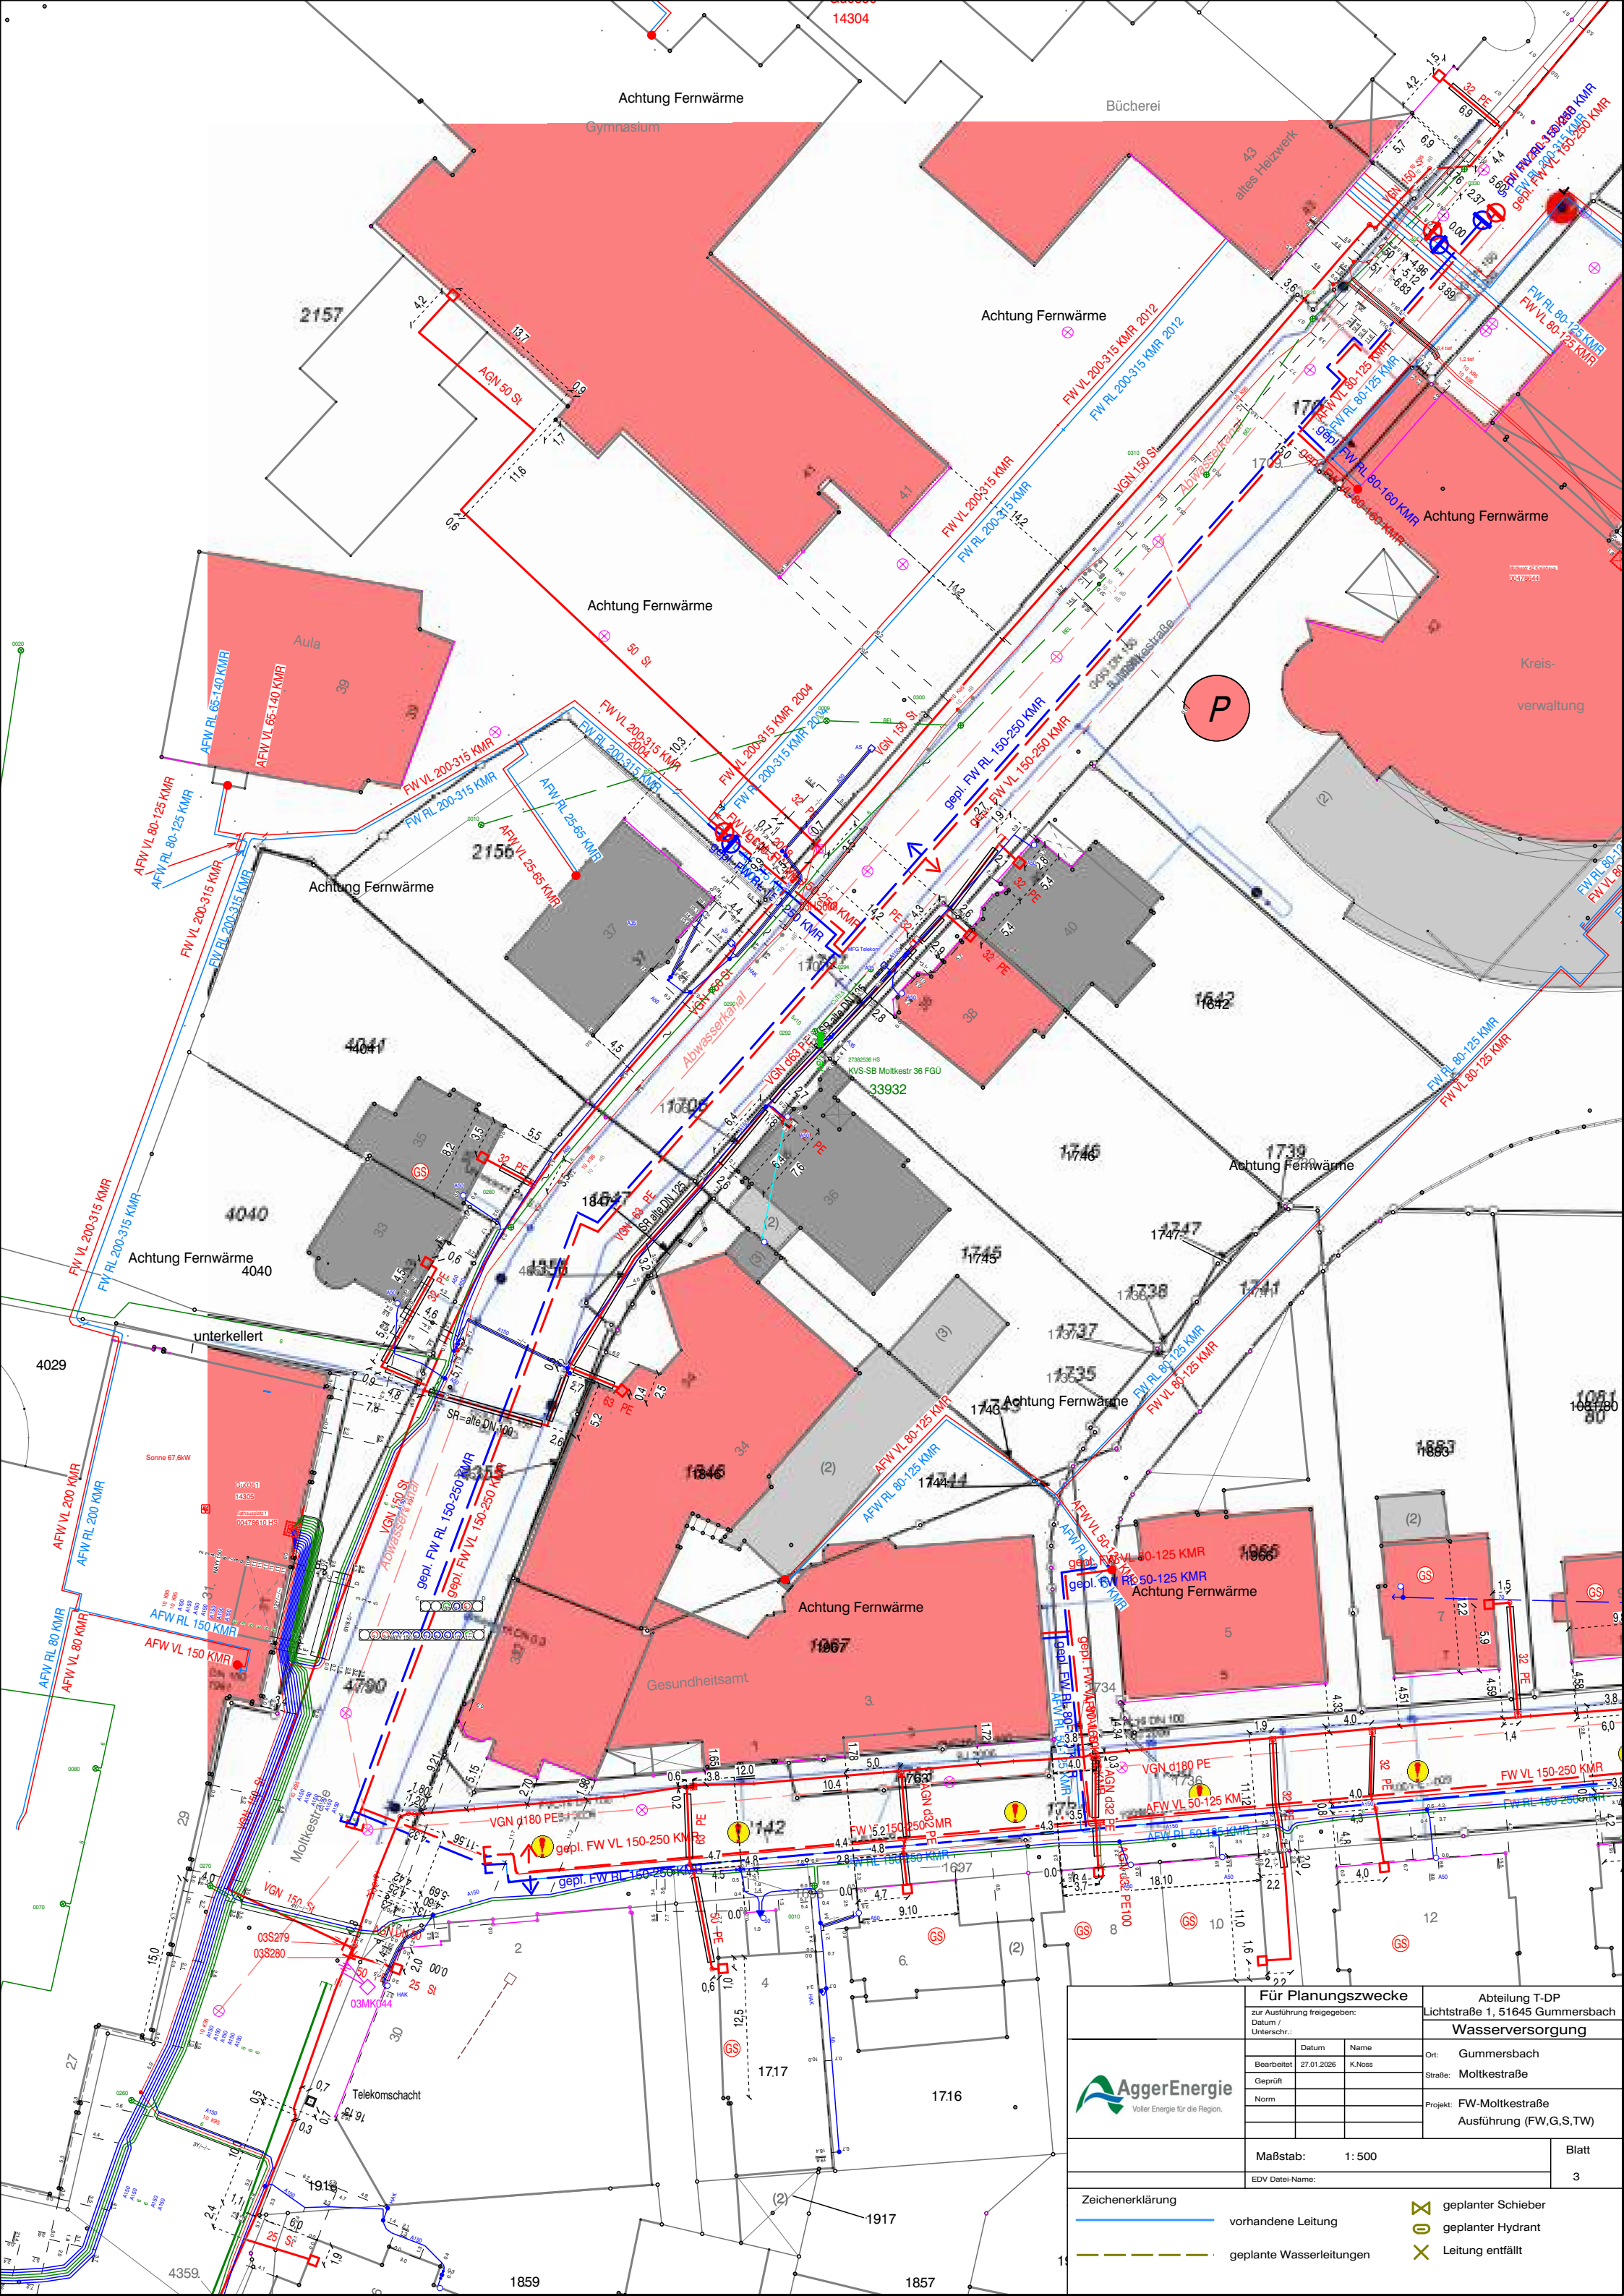

Für Planungszwecke		Abteilung T-DP	
zur Ausführung freigegeben:		Lichtstraße 1, 51645 Gummertsbach	
Datum / Unterschr.:		Wasserversorgung	
AggerEnergie Voller Energie für die Region.	Datum	Name	Ort: Gummertsbach
	Bearbeitet	Geprüft	Straße: Molkestraße
	Geprüft	Norm	Projekt: FW-Molkestraße
Maßstab: 1: 500			Ausführung (FW,G,S,TW)
EDV Datei-Name:			Blatt 3

- Zeichenerklärung
- vorhandene Leitung
 - geplante Wasserleitungen
 - geplanter Schieber
 - geplanter Hydrant
 - Leitung entfällt