
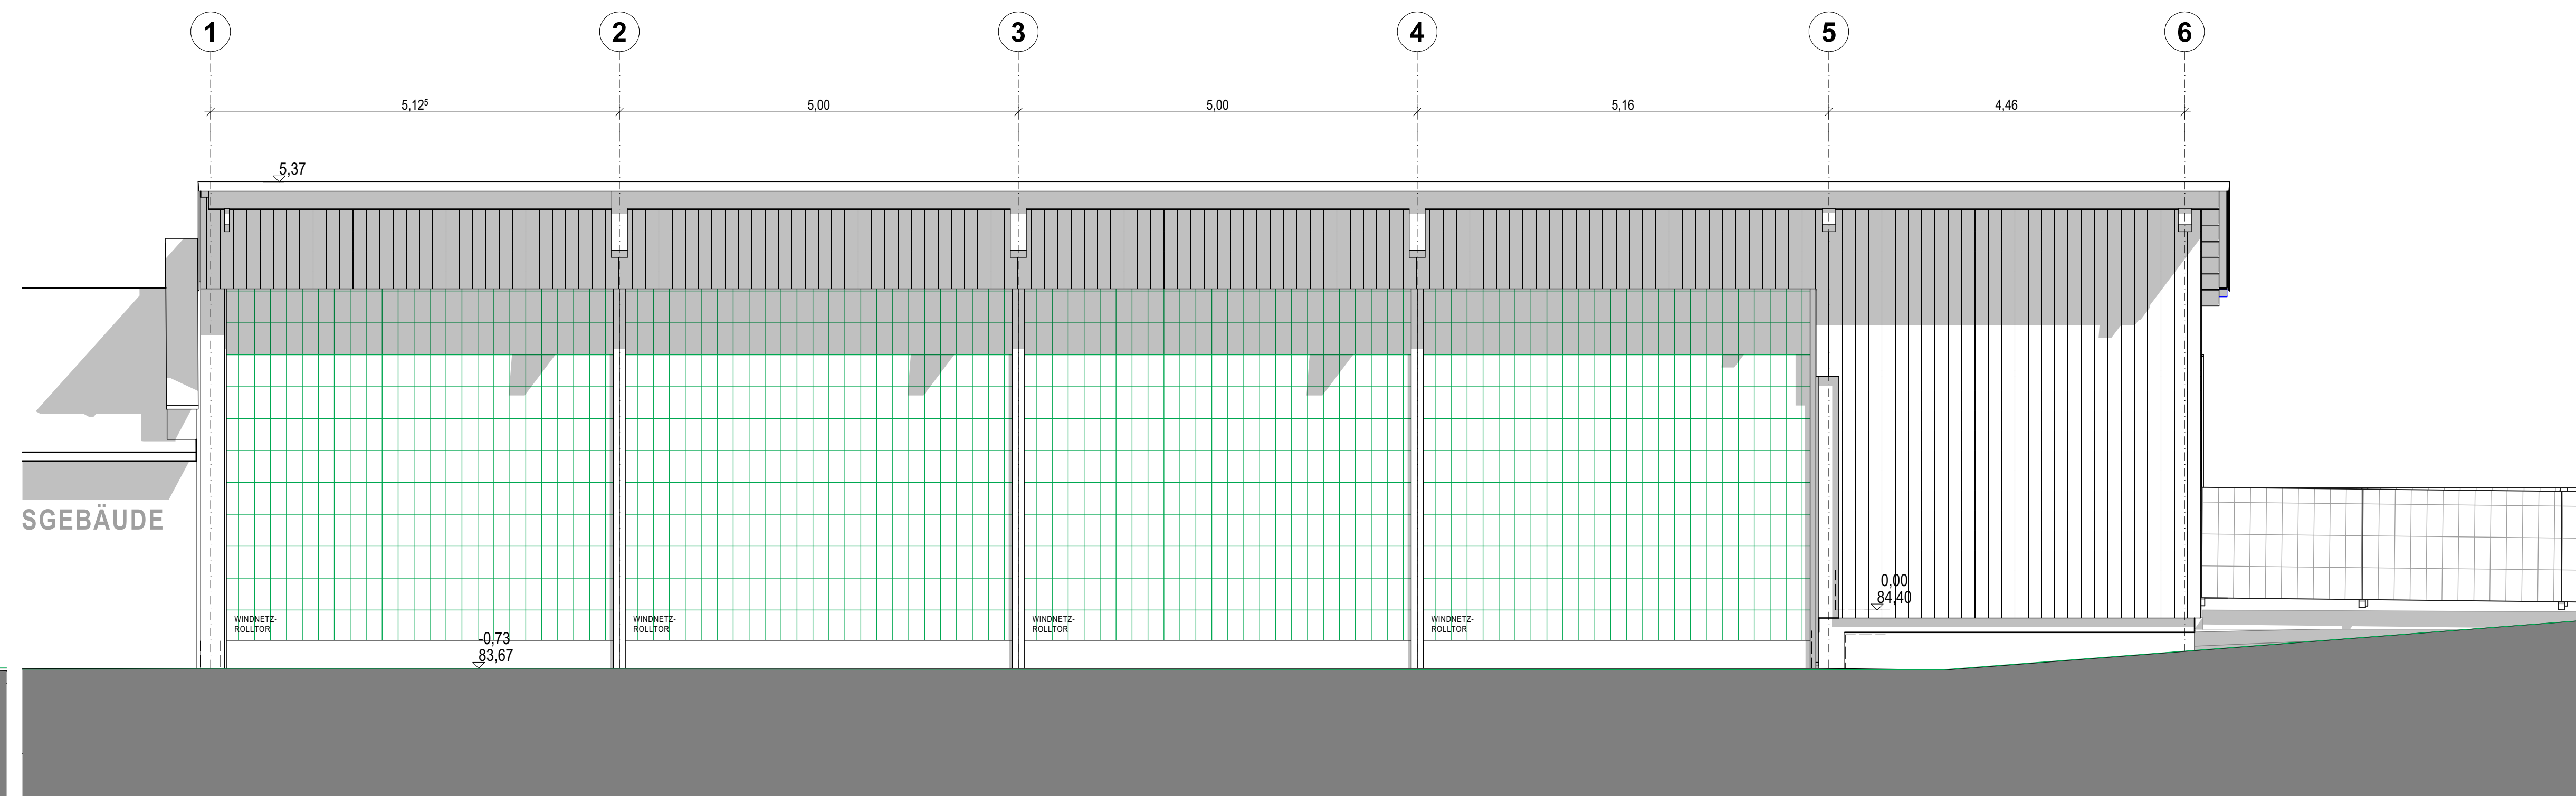


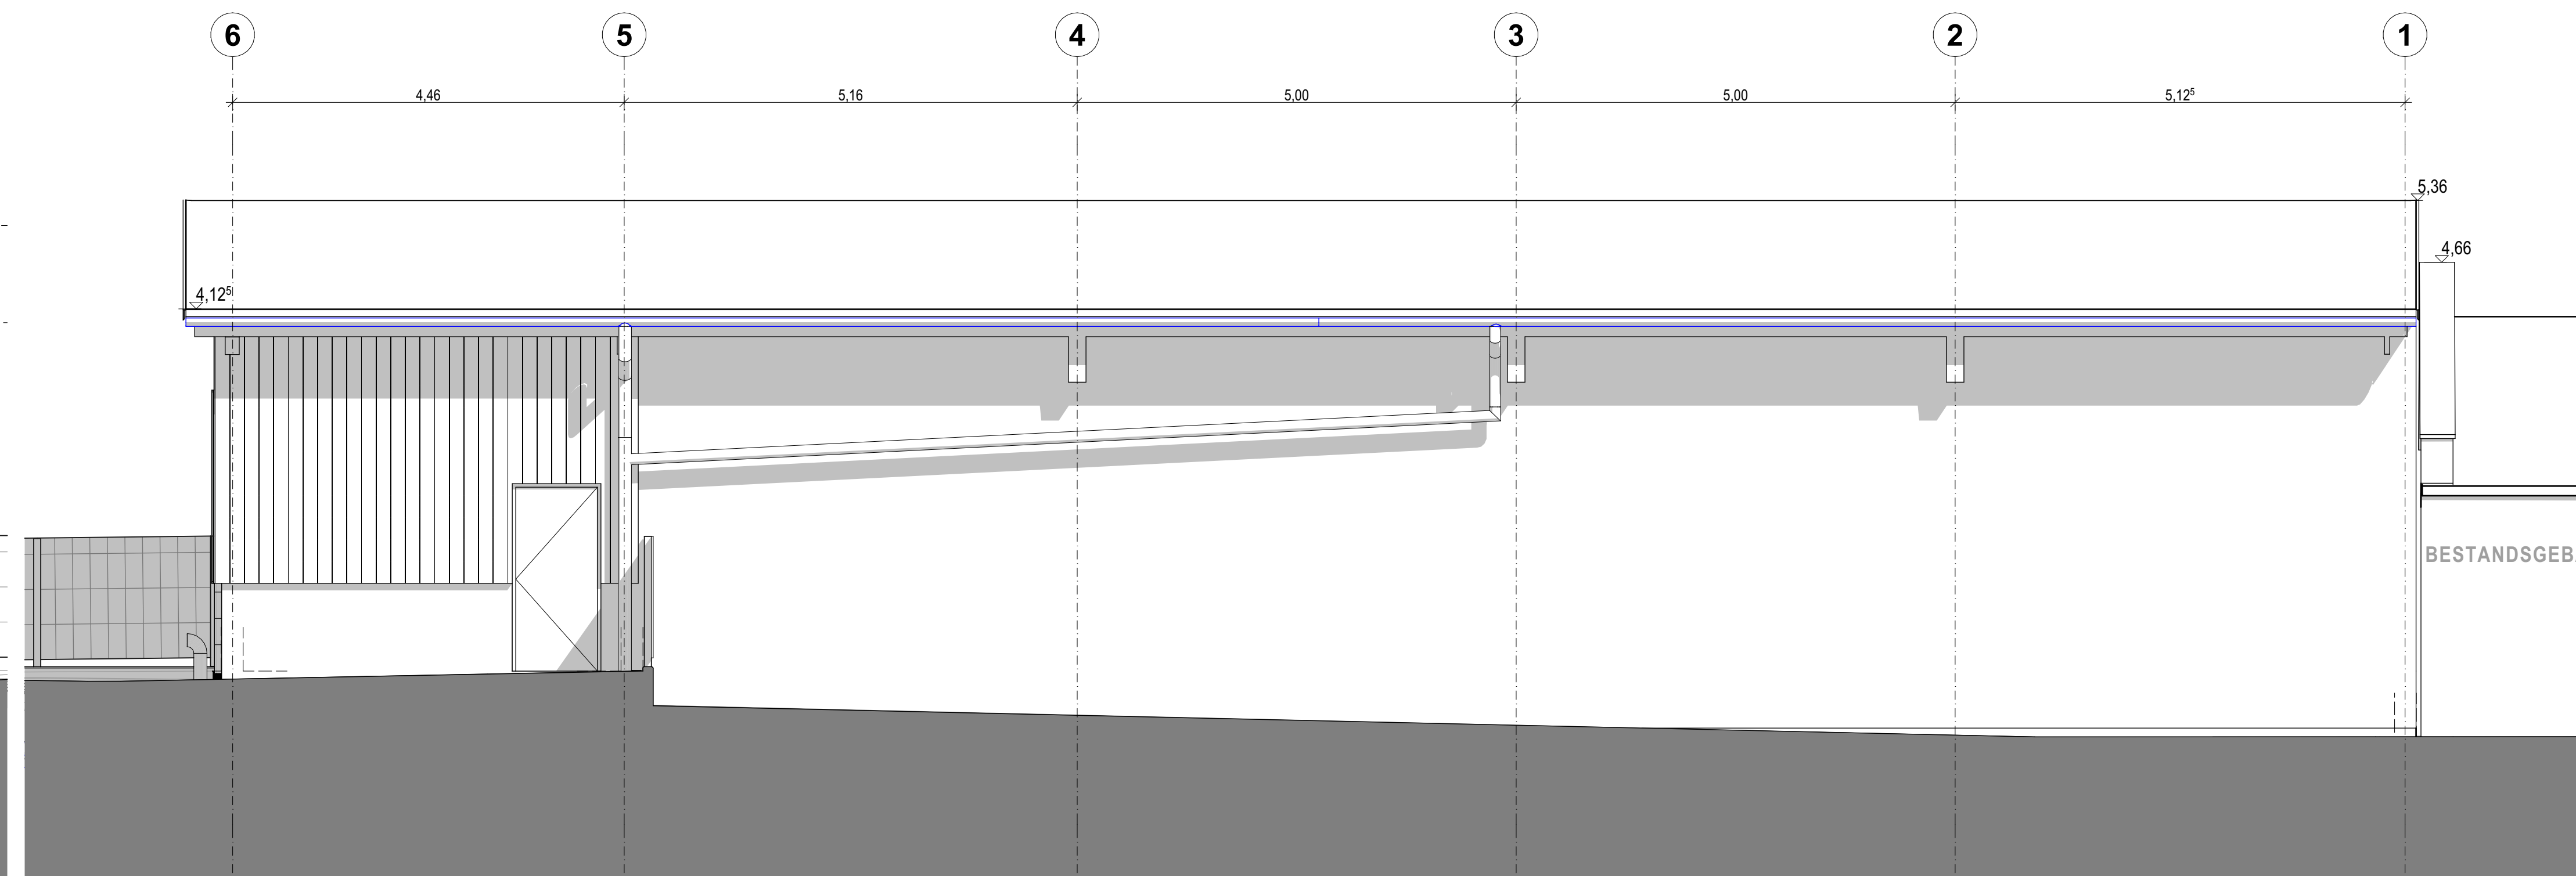

Legende:

	Stahlbeton		Wärmedämmung EPS WLG035		Wandschlitz raumhoch
	Beton, unbewehrt		Wärmedämmung XPS-WD WLG 040		Wandschlitz
	HLZ Hochlochziegel		Mineralfolle WDG WLG 035		Sohlbruchbruch SD
	KS Mauerwerk 2.0 20-DM		Feuerwiderstand F30		Deckendurchbruch DD
	Gipskarton		Schwindrohr		Bodendurchbruch BD
	= OK Fertigbau		RW-Grundleitung		Fugendichtband
	= UK Fertigbau		SW-Grundleitung		Betonierfuge
					VK = Vorderkante
					Achse

Sämtliche Maße sind vom Unternehmer eigenverantwortlich am Bau zu prüfen. In jedem Geschoss ist ein verbindlicher Meterzinn anzulegen. Alle Ausführungspläne sind nur in Verbindung mit den gültigen Schall- und Wärmeschutz-Berechnungen der Tragwerkpläne, sowie den Durchdruchsplänen der Fachgenieverei gültig und/oder den ergänzenden Angaben. Dehnungshaken sind nach Angabe Tragwerkplaner auszuführen. Der Ausführer ist verpflichtet, den Auftraggeber auf etwaige Unstimmigkeiten der Ausführungsunterlagen hinzuweisen (VOB, § 3.3).

Alle Höhenmaße sind nach Rücksprache abzufragen!

Die Angaben aus dem bodengutachten sind zwingend einzuhalten. Nicht tragende Leichtwände sind nach dem Ausschalten der Decken zu untermauern. Schlitz- und Aussparungen sind nach Rücksprache abzufragen.

LPH5 BE 322

BAUVORHABEN: 23-045-3 -
HAUS DÜSSE- Zukunftsfähige und Innovative Stallbaukonzepte
für Sauen und Aufzuchtferkel – ZISSAU Phase 2

BAUORT:
Haus Düsse 1 IN 59505 Bad Sassendorf
GEMARKUNG: Ostringhausen | FLUR: 013 | FLURSTÜCK: 215

BAUHERR:
Landwirtschaftskammer NRW
Nevinghoff 40, | 48147 Münster

 Landwirtschaftskammer
Nordrhein-Westfalen

[illegible]

Planname:
HD-ZISBF2-ARC-LPH5-00_QAS

AN-AN-06-OH-V

Maßstab	1:50	Datum	19.05.2026	Index	-
Blattgröße	1.200 x 500mm	± 0,00 = ca. 84,40 m üNN = OK FF EG		Planersteller	mik