


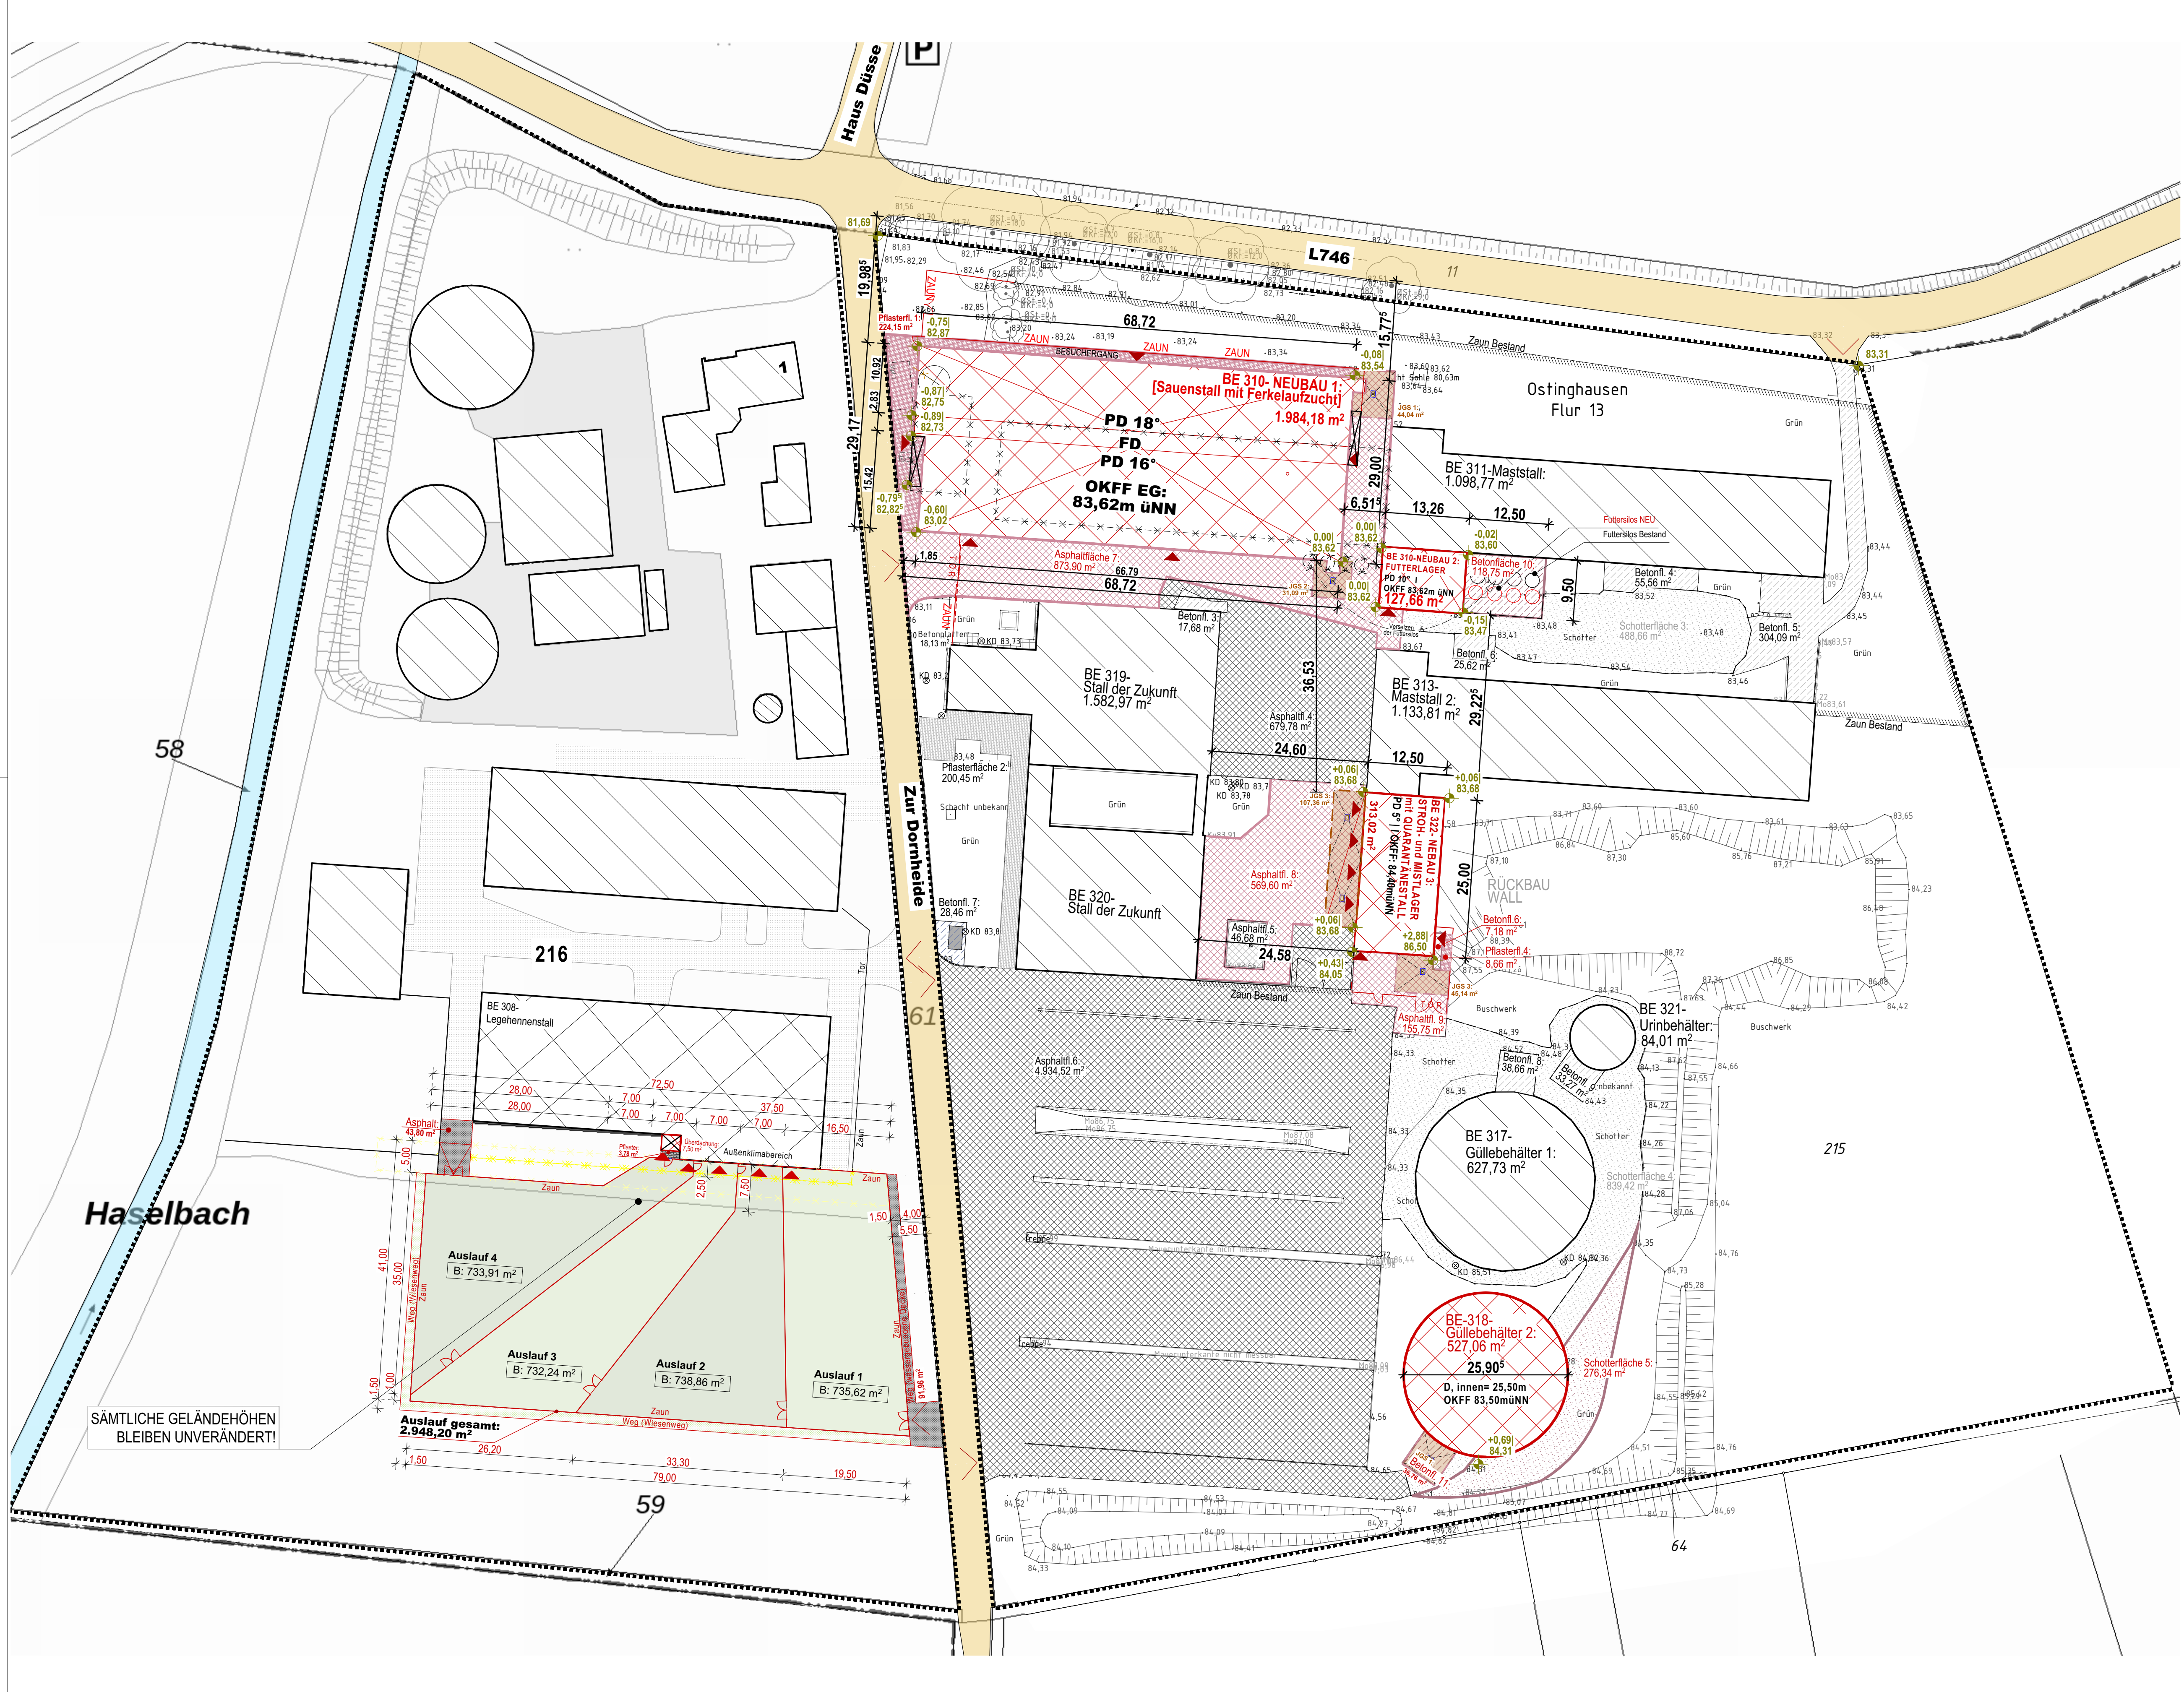

o o o

Flurgrenze LP (Symbol)

Gully (seitlich)

Hinweisschild

Gully (mittig)

Schacht (Funktion unbekannt)

Laubbaum

Treppe

First

Mauer

Rinnenkante_3_zeilig

Zaun

Tor

Stützmauer

Fahrbahnachse_Mitte

Mauer_ohne_Breite

Fahrradständer

Kantenstein

Böschung_Unterkante

Böschung_Oberkante

Rinnenkante_1_zeilig

Baugrenze (farbig)

Kastenrinne

Mauer_Oberkante

Straßenbegrenzung

Gitterrost

Hochbord

Geländeknick

LEGENDE:

Grundstück

Baufeld

Zaun, Bestand

Zaun, Neubau

JGS Fläche

Asphalt

Beton

Pflaster

Schotterfläche, Bestand

Asphalt, Neu

Beton, Neu

Pflaster, Neu

Schotterfläche, Neu

0,00 = OKFF EG BE310 = 83,62m üNN

ENTWÄSSERUNG WIRD IN GESONDERTEM LAGEPLAN DARGESTELLT!

LPH4 Bauantrag

BAUVORHABEN: 23-045_1 -
HAUS DÜSSE- Zukunftsfähige und Innovative Stallbaukonzepte für Sauen und Aufzuchtferkel – ZISSAU Phase 2

BAUORT:
Haus Düsse 1 in 59505 Bad Sassendorf

GEMARKUNG: Ostinghausen | FLUR: 013 | FLURSTÜCK: 215 + 216

BAUHERR:
Landwirtschaftskammer NRW
Nevinghoff 40
48147 Münster

Unterstützt Bauherr:

**Landwirtschaftskammer
Nordrhein-Westfalen**

HD-ZISSAU II_LPH04_Plan01

GESAMT-LAGEPLAN