


Schnitt E-E
M. 1 : 50

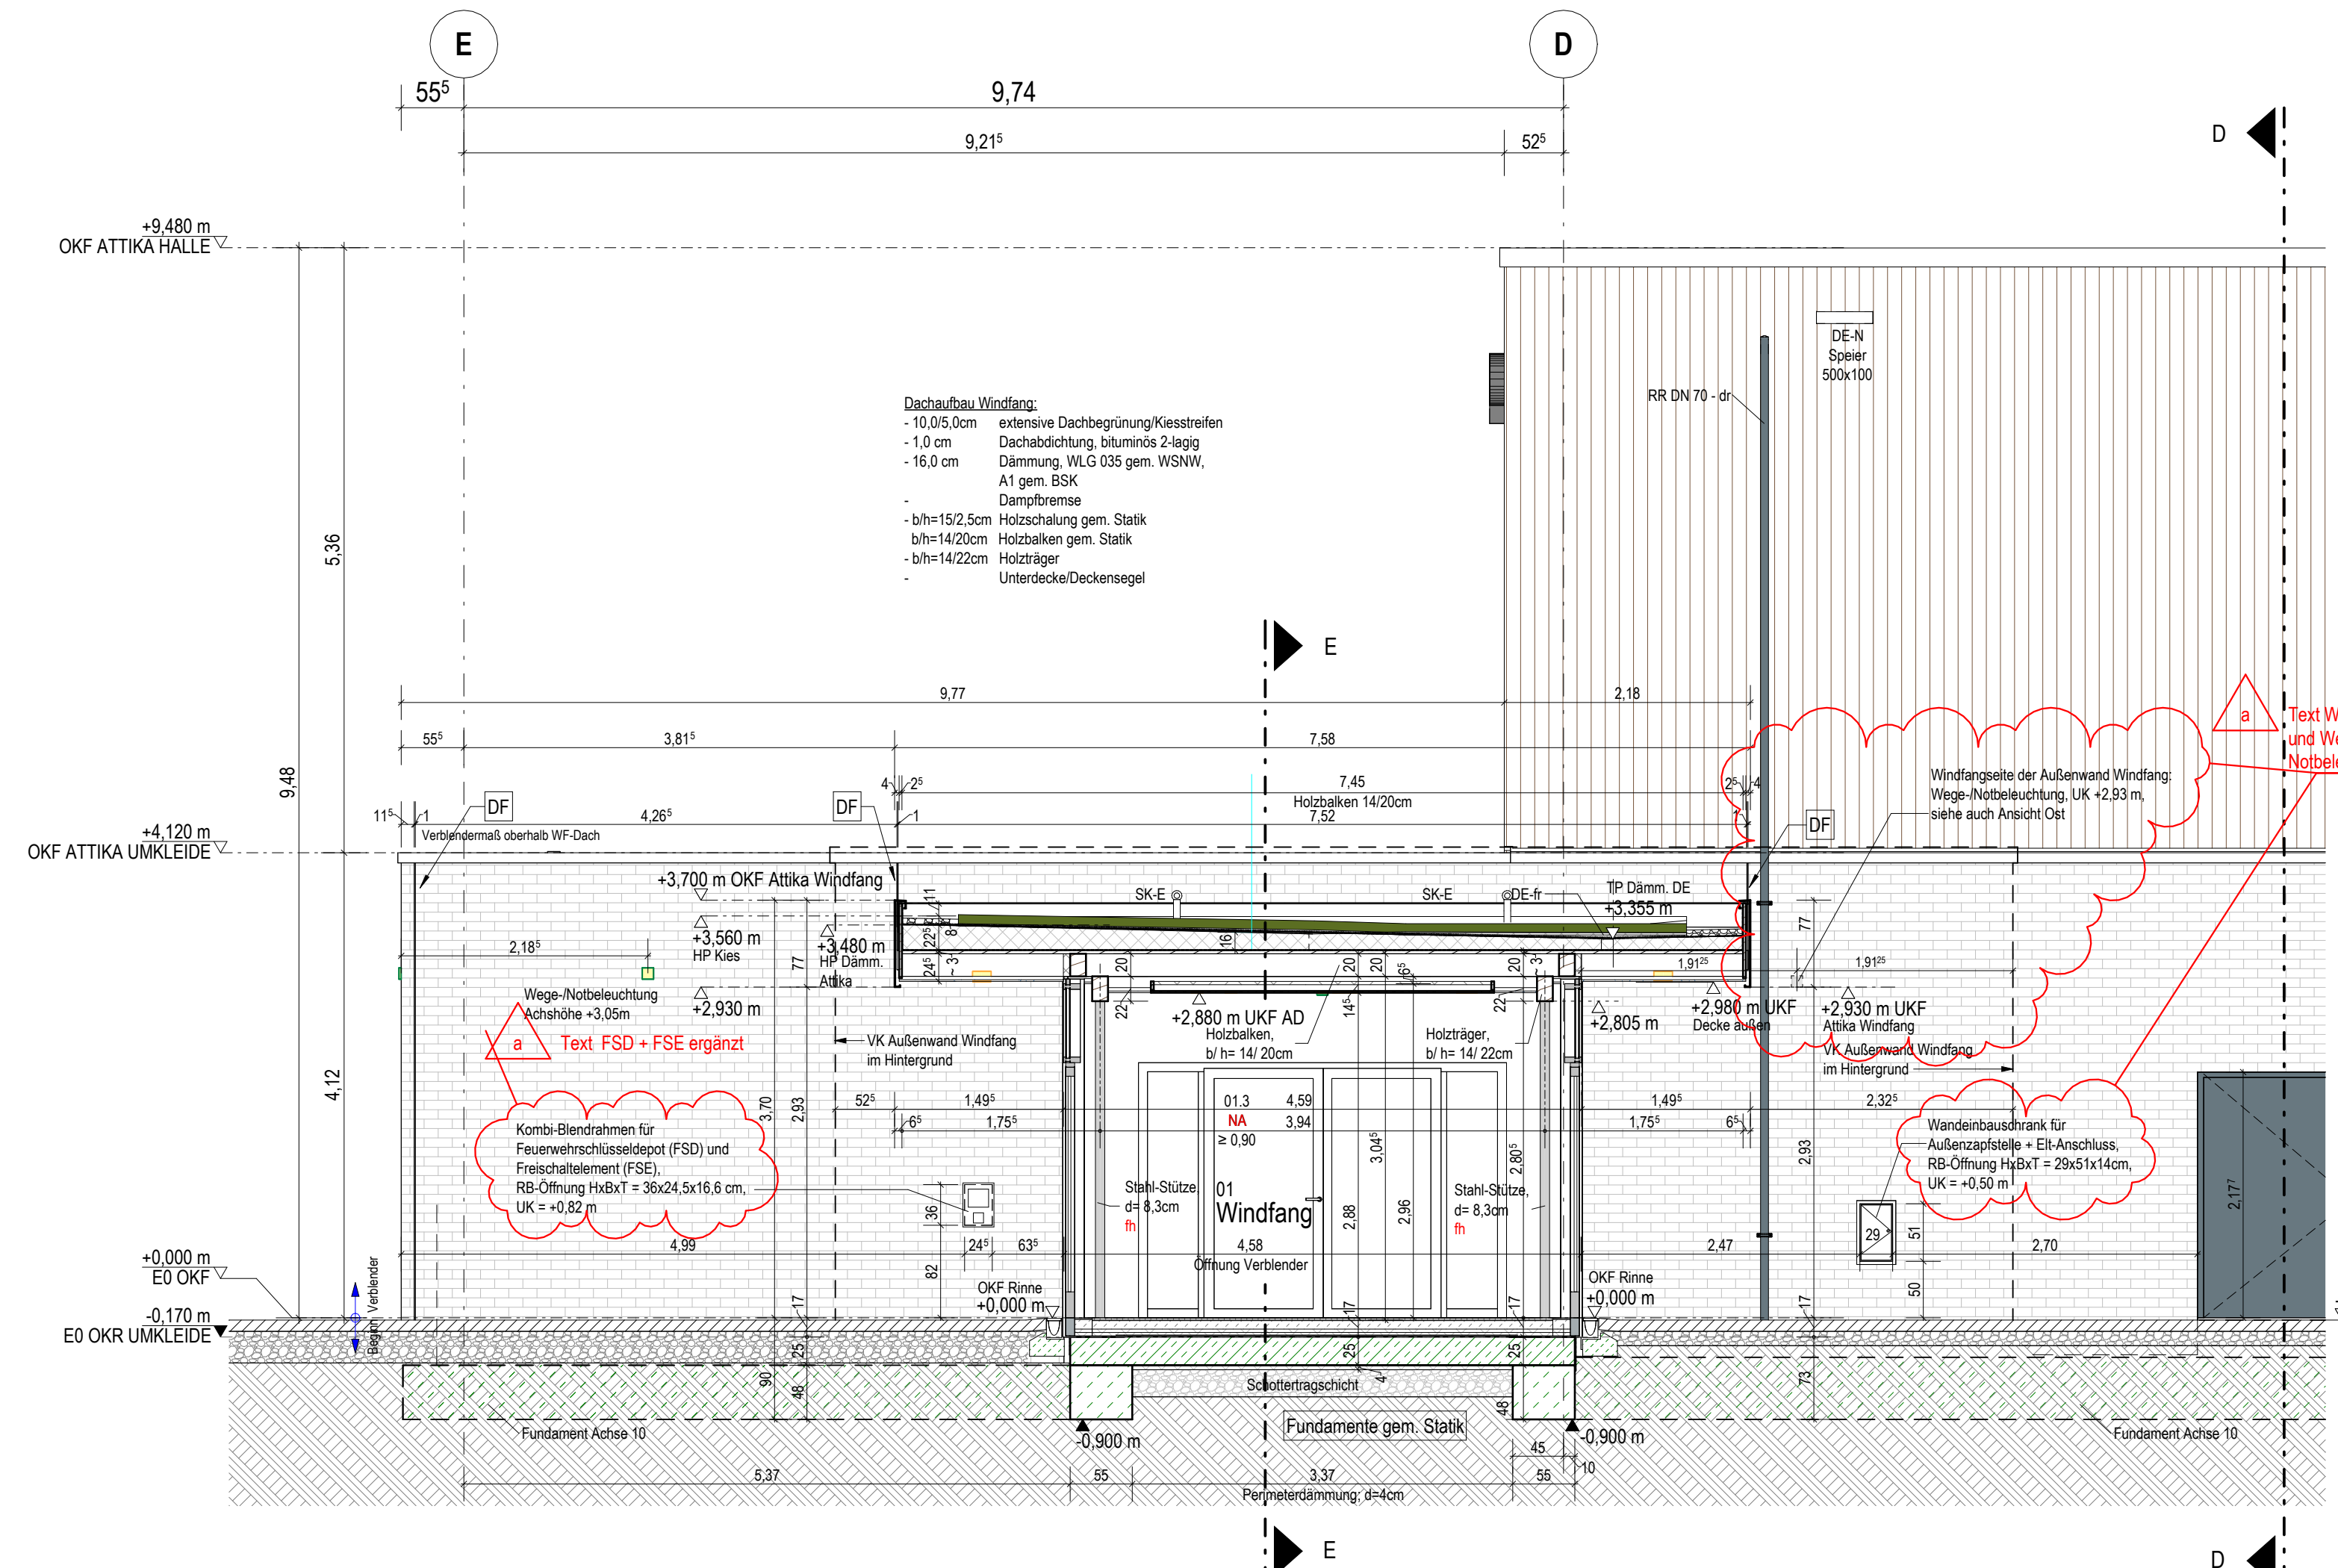

Schnitt F-F
M. 1 : 50

Legende				
Bauteile		Mauerwerk tragend / Verbinder	GDF	Gebäudedehnfuge
		Mauerwerk nicht tragend	FBF	Feldbegrenzungsfuge
		Stahlbeton/ Fertigteil	DF	Dehnfuge
		Dämmung weich/hart	ÜZ	Überzug
		Trockenbau	UZ	Unterzug
		Abdichtung		
Allgemein	FG	Fugenglattschicht	RO	Rolladen
	RH	Raumhoch	FL	Feuerfächer
	BL	Blende	AR	Außerraffstore
	OL	Oberlicht	RR	Regenfallrohr
	SSK	Schalenschutzklasse		Bewegungsfuge
	BE	Bodeneinlauf		Rollwähler 1,50 x 1,50
	DT, 3	Detail N / Plan Nr		Motorantrieb für Fenster, Türen, LK, AR
		Klärungsbedarf		Änderungen
Höhen-Angaben	+2,150 m OKF	Oberkante Fertig	UKF	Unterkante Fertig
	+2,000 m OKR	Oberkante Roh	UKR	Unterkante Roh
	+2,150 m OKR/OKF	OK Fertigfußboden	HP	Hochpunkt
	+2,000 m OKR/OKF	OK Rohdecke	TP	Tiefpunkt
	BRH	OK Rohgründung	i.H.	Lichte Raum Höhe (OKF bis UKF)
	R BRH	OKR bis OKR Brüstung	r.H.	Roh Raum Höhe (OKF bis UKR)
Brandschutz	fh	Wand-feuerhemmend	fh-ds	Tür-feuerhemmend, dicht- und selbstschließend
			RA	Rauchabzug
Türen	01 / 01.1	Raumnummer / Türnummer		Tür mit Glasschnitt
	NA	Notausgang	FSA	Feststellanlage
	DTA	Dreh Türantrieb	FLS	Freilaufschließer
	i. D.	lichter Durchgang		
Dach	DE	Dacheinlauf	dr	Druckströmung Regenentw.
	DE-N	Dacheinlauf Notentwässerung	fr	Freispiegel Regenentw.
	SP	Speier Notentwässerung	SK-E	Sekurant Einzelanschlagpunkt
	LK	Lichtkuppel	SK-H	Sekurant Horizontal-Selbstsystem
Durchbrüche:		Durchbruchsymbole		Durchbruch Zuordnung
Hinweis:	Es werden alle Wanddurchbrüche aus dem betreffenden Geschoss beschriftet und vermaßt.			
In den Grundrissen werden nur die Bodenständigkeit beschriftet und vermaßt, die sich unter der Schreibe befinden.				
Hinweise zur Ausführung:	Alle Maße sind am Bau zu prüfen! Vor der Bauausführung sind Unstimmigkeiten mit dem Planverfasser zu klären! Für die Einhaltung der Maße hat allein der Unternehmer! Angaben zu Durchbrüchen im Rohbau-Stb. sind aus den Schalplänen zu entnehmen! Installations- und Schachtwände sind erst nach Lichtmontage zu schlieren!			

a	Planfortschreibung - Änderungen gem. Beschriftung	tr	11.12.2025
0	LP5 - Zur Ausführung freigeben	Summe	15.09.2025
Index	Ergänzungen/Änderung	Gez./Geptr.	Datum

Plan Nr. | Index
242029_A5_SZ_E-F_a



OK FF = ±0,00 m = +66,65 NNH Höhe
 Projekt
 Ersatzbau Turnhalle Schlestrup
 Engter Kirchweg 31
 49565 Bramsche
 Projekt Nr.
 24 2 029

Bauherr
 Stadt Bramsche
 Hasestraße 11
 49565 Bramsche
 STADT BRAMSCHÉ

Telefon 05461-43-0 | <https://www.bramsche.de/>
 Planverfasser

Status | Inhalt
 Ausführungsplanung
 Schnitt E-E und F-F
 Windfang
 Architektur
 242029_A5_SZ_E-F_a