


Planstraße E
(Achse 5)

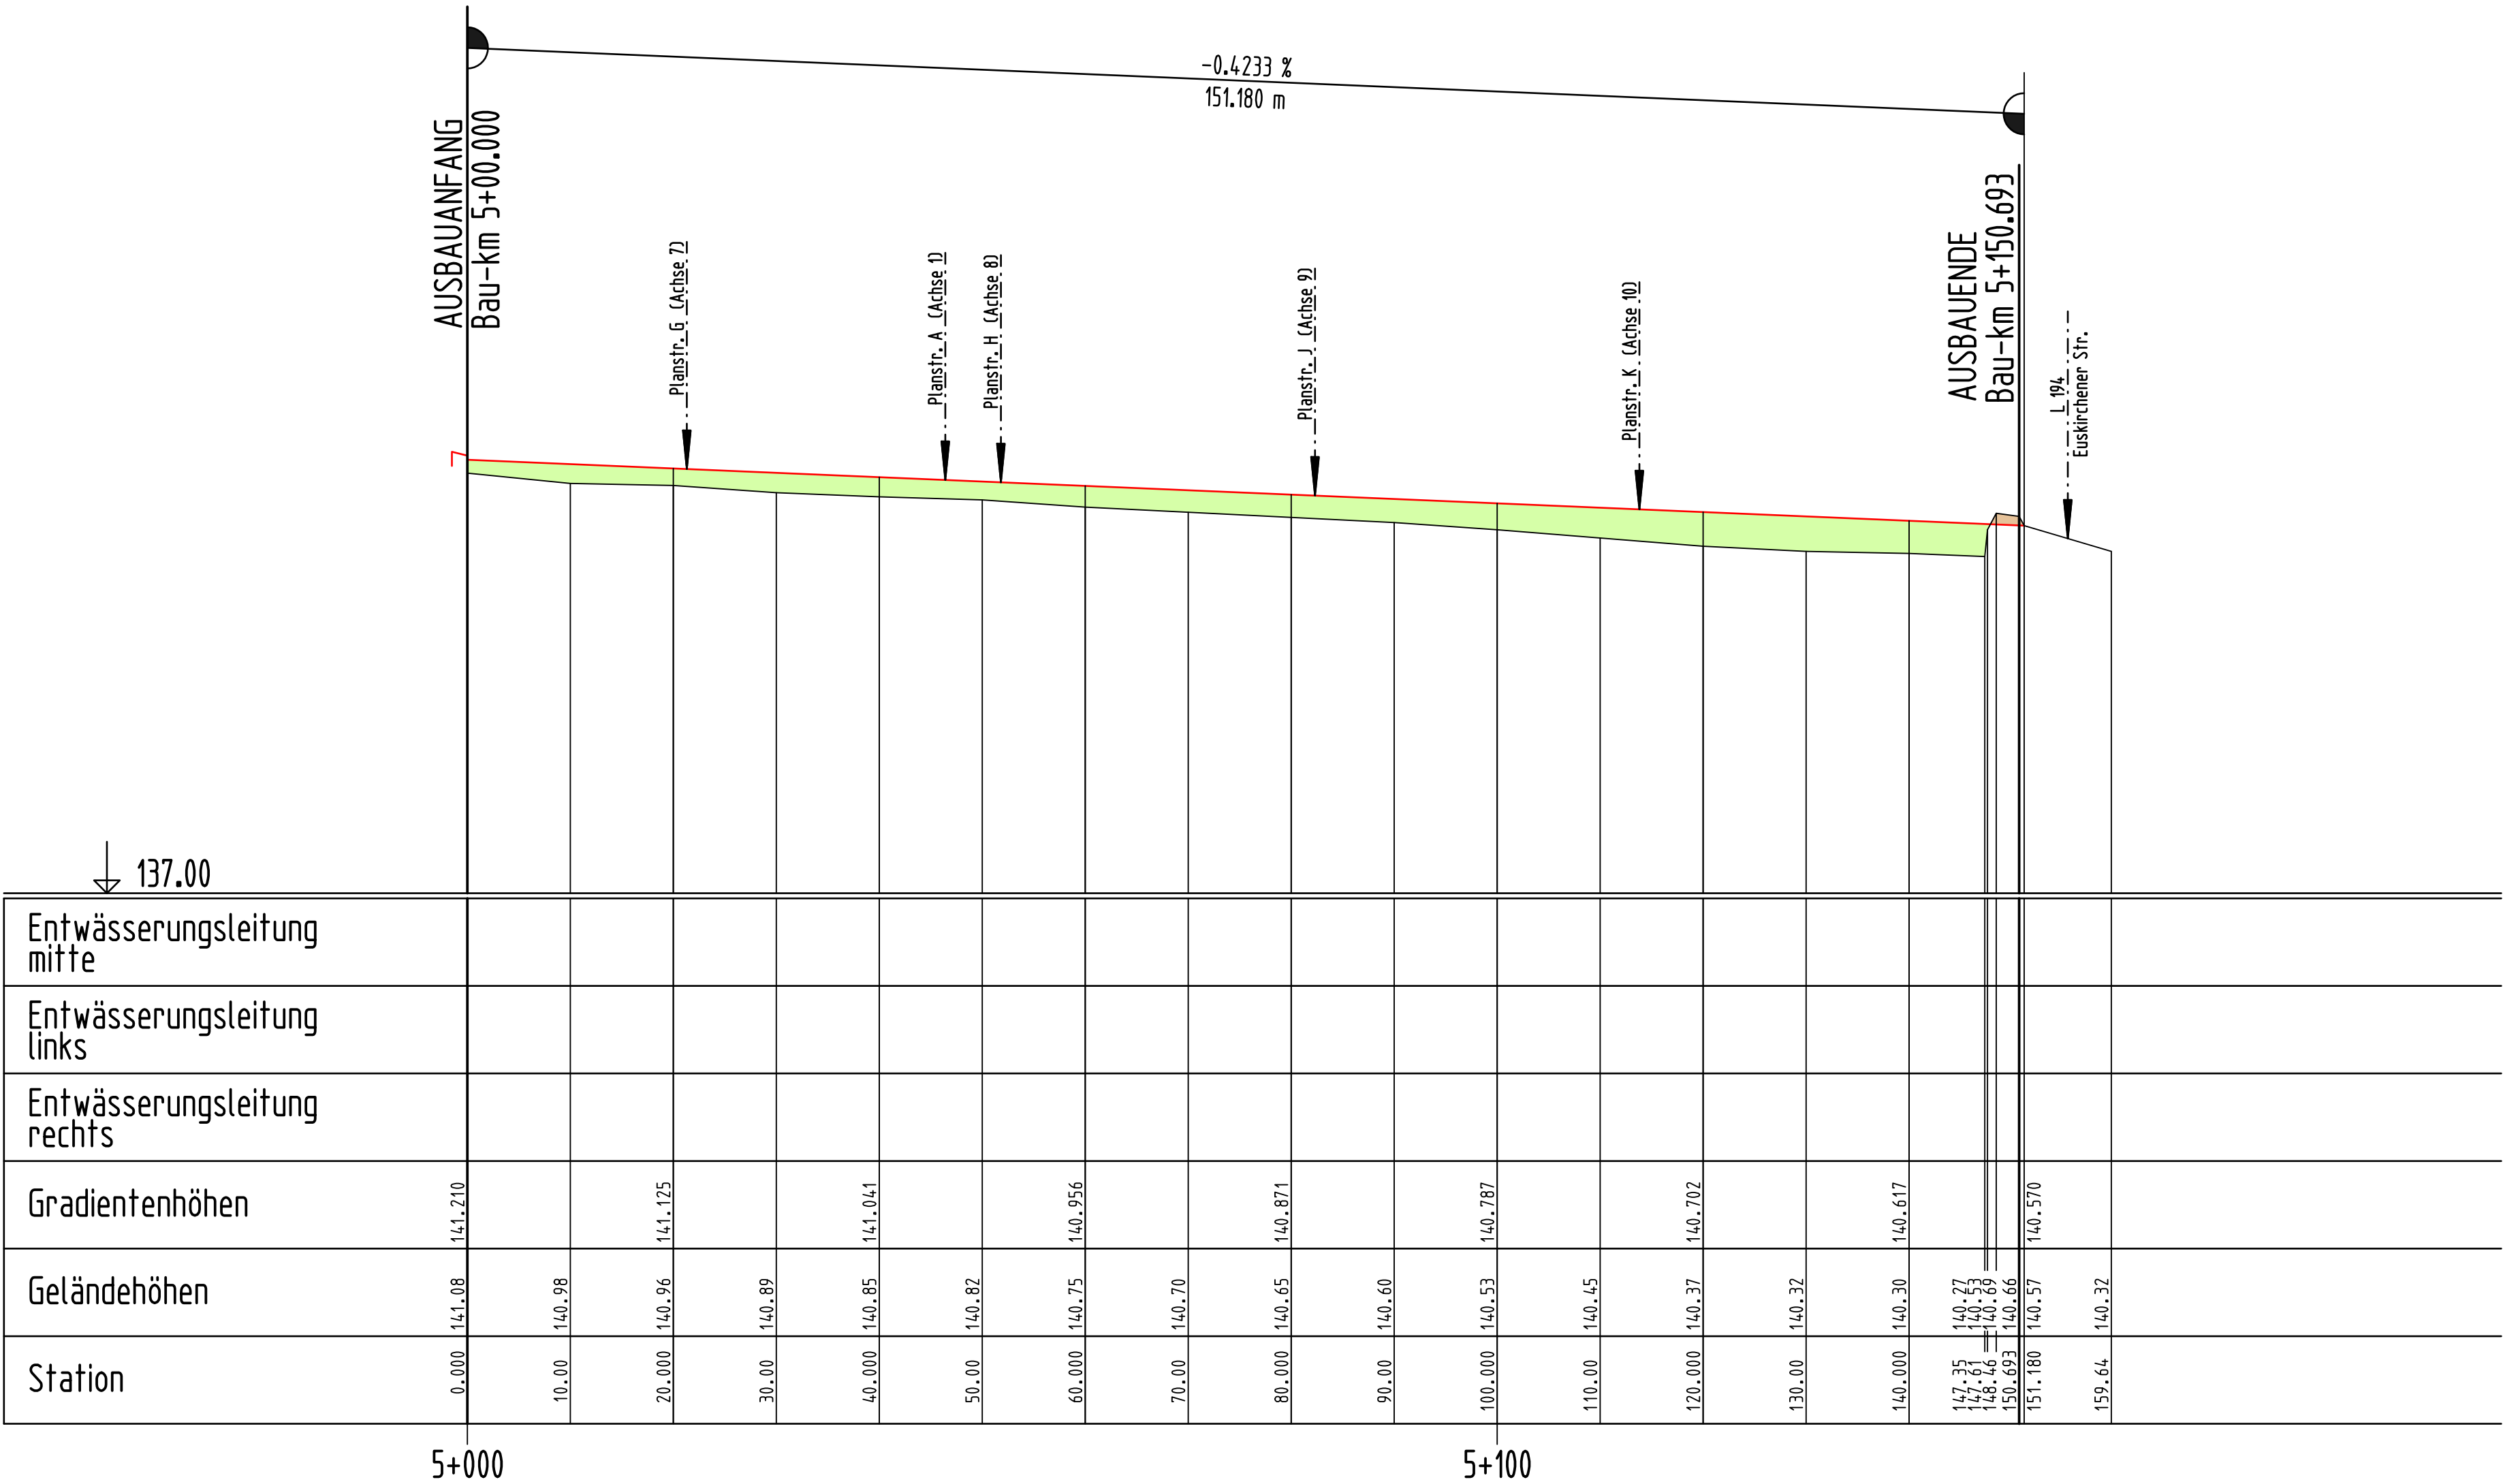

DSK

STADT ENTWICKLUNG

DSK Deutsche Stadt- und Grundstücksentwicklungsgesellschaft mbH
Hochstädtenring 50, 53119 Bonn

Freigegeben für die Bauausführung
gez. Spiegel
Bonn,

Plan nur gültig für Ausschreibung!		
Index	Änderung/Ergänzung	Datum/Name



GEMEINDE WEILERSWIST

Auftraggeber:
GEMEINDE WEILERSWIST
Der Bürgermeister

Projekt:
Erschließung BP 130
Weilerswist - Derkum/Hausweiler

Planungsphase:
ENTWURF / AUSFÜHRUNG (Straße)

Darstellung:
Höhenplan
Planstraße E

Bearbeitung:
INGENIEURBÜRO FÜR TIEFBAU
DIPL. ING. JOSEF SCHLEIFFER
BERATENDER INGENIEUR
Gottfried-Kinkel-Str. 26
53879 Euskirchen
Tel. 02251 / 778598 Fax. 1290967

Auftraggeber:
Gemeinde Weilerswist
Der Bürgermeister

Euskirchen, den 28.03.2024

Weilerswist, den

Bearbeitet:	März 2024	Schl.	Maßstab:	1:500/50	Datei:
Gezeichnet:	März 2024	Kam.	Blattgröße:	70 x 40	Plotterausgabe vom:
Projektnummer	19/507	Blattnummer:	38	Anlage: 4.3	