


SW-Sammler M

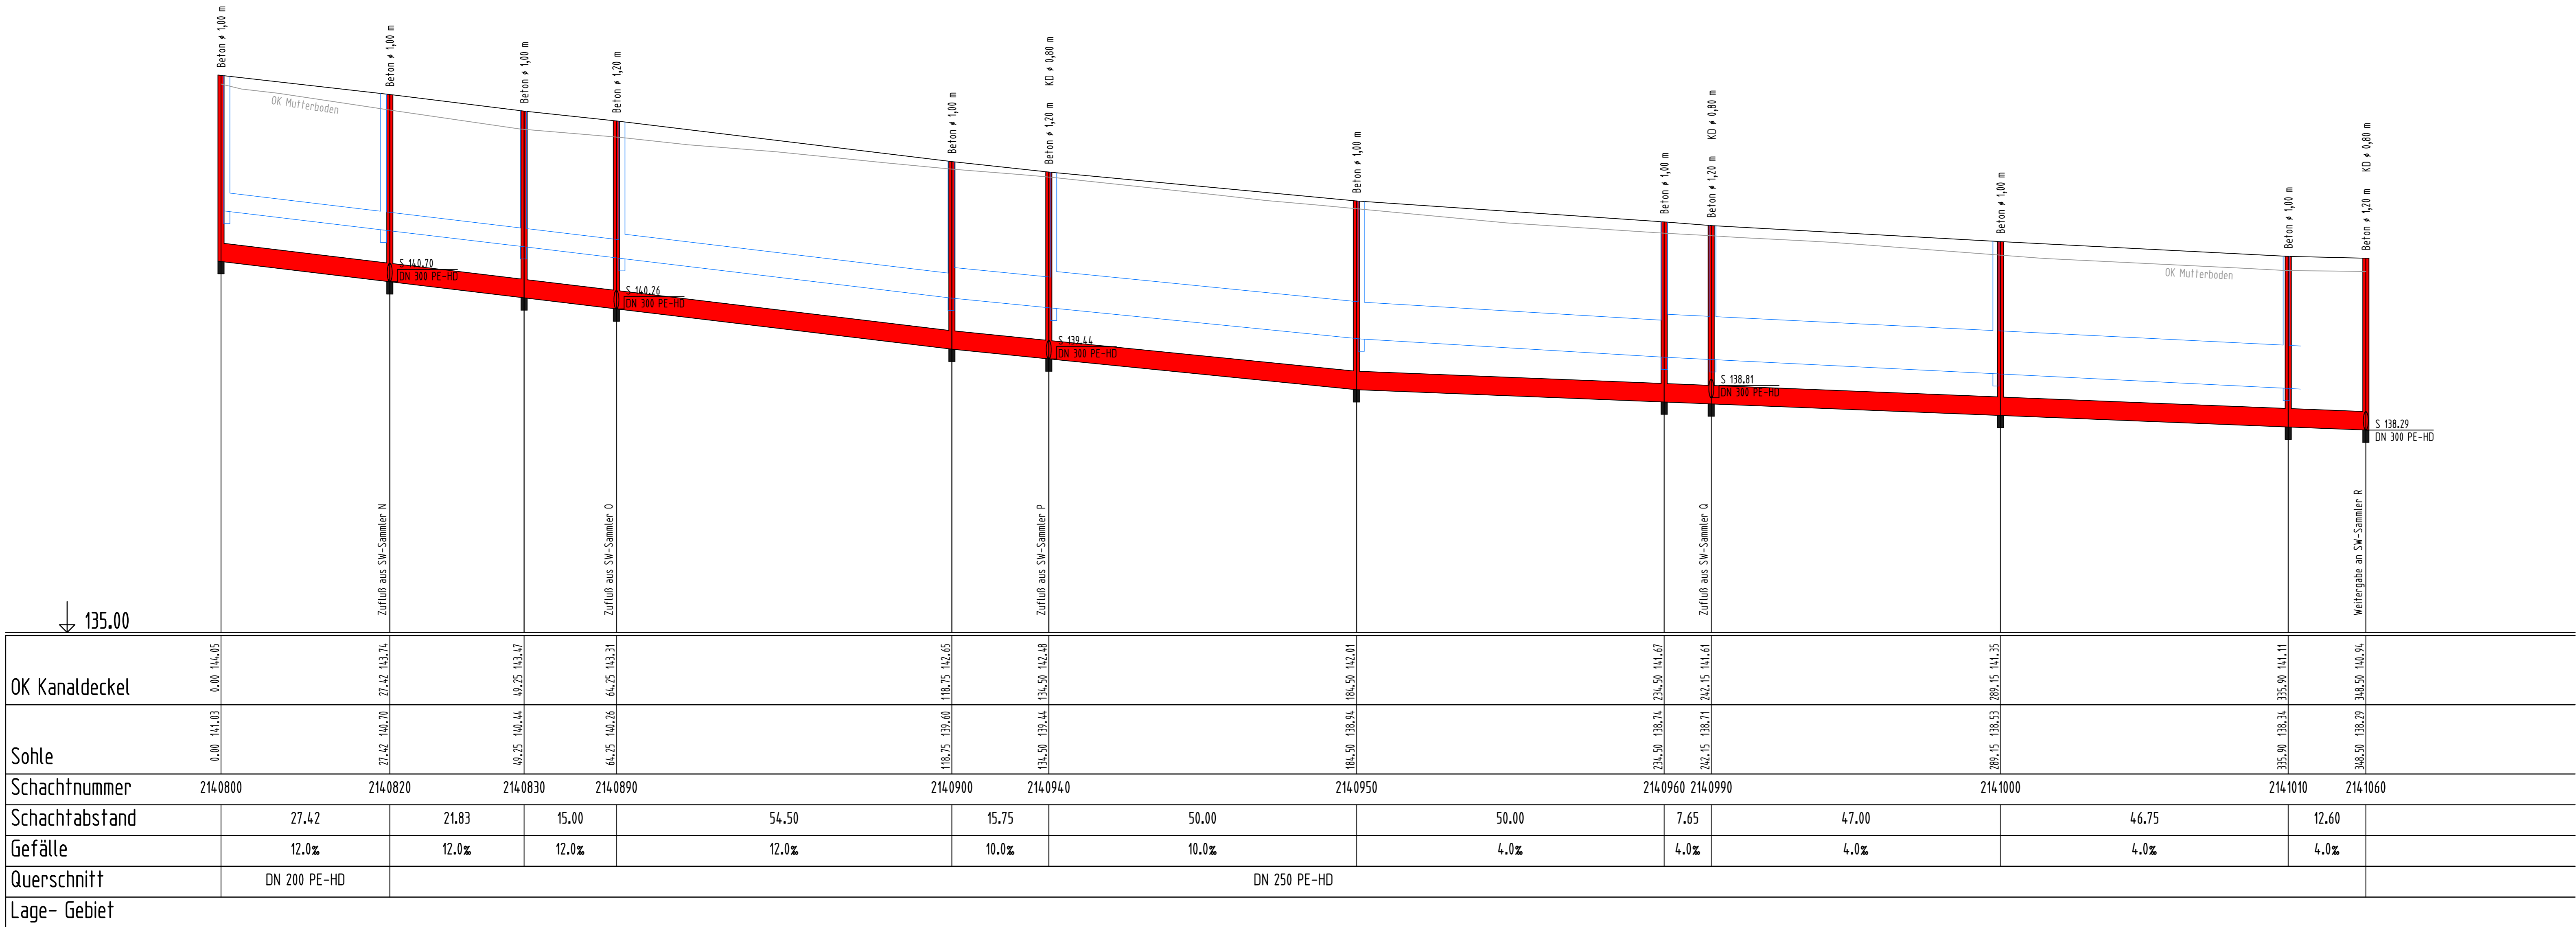

DSK

STADT ENTWICKLUNG

DSK Deutsche Stadt- und Grundstücksentwicklungsgesellschaft mbH  
Hochstadenring 50, 53119 Bonn

Freigegeben für die Bauausführung  
gez. Spiegel  
Bonn, .....

Plan nur gültig für Ausschreibung!

Index	Änderung/Ergänzung	Datum/Name



GEMEINDE WEILERSWIST

Auftraggeber:  
**GEMEINDE WEILERSWIST**  
Der Bürgermeister

Projekt:  
Erschließung BP 130  
Weilerswist - Derkum/Hausweiler

Planungsphase:  
ENTWURF / AUSFÜHRUNG (Kanal)

Darstellung:  
Höhenplan  
SW-Sammler M

Bearbeitungs:  
**INGENIEURBÜRO FÜR TIEFBAU**  
DIPL. ING. JOSEF SCHLEIFFER  
BERATENDER INGENIEUR  
Gottfried-Kinkel-Str. 26  
53879 Euskirchen  
Tel. 02251 / 778598 Fax. 1299667

Auftraggeber:  
Gemeinde Weilerswist  
Der Bürgermeister

Euskirchen, den 28.03.2024

Bearbeitet: März 2024

Schl.

Maßstab: 1:500/50

Dat:

Gezeichnet: März 2024

Kam.

Blattgröße: 105 x 40

Plotterausgabe von:

Projektnummer: 19/507

Blattnummer: 12

Anlage: 12.1