


RW-Sammler A

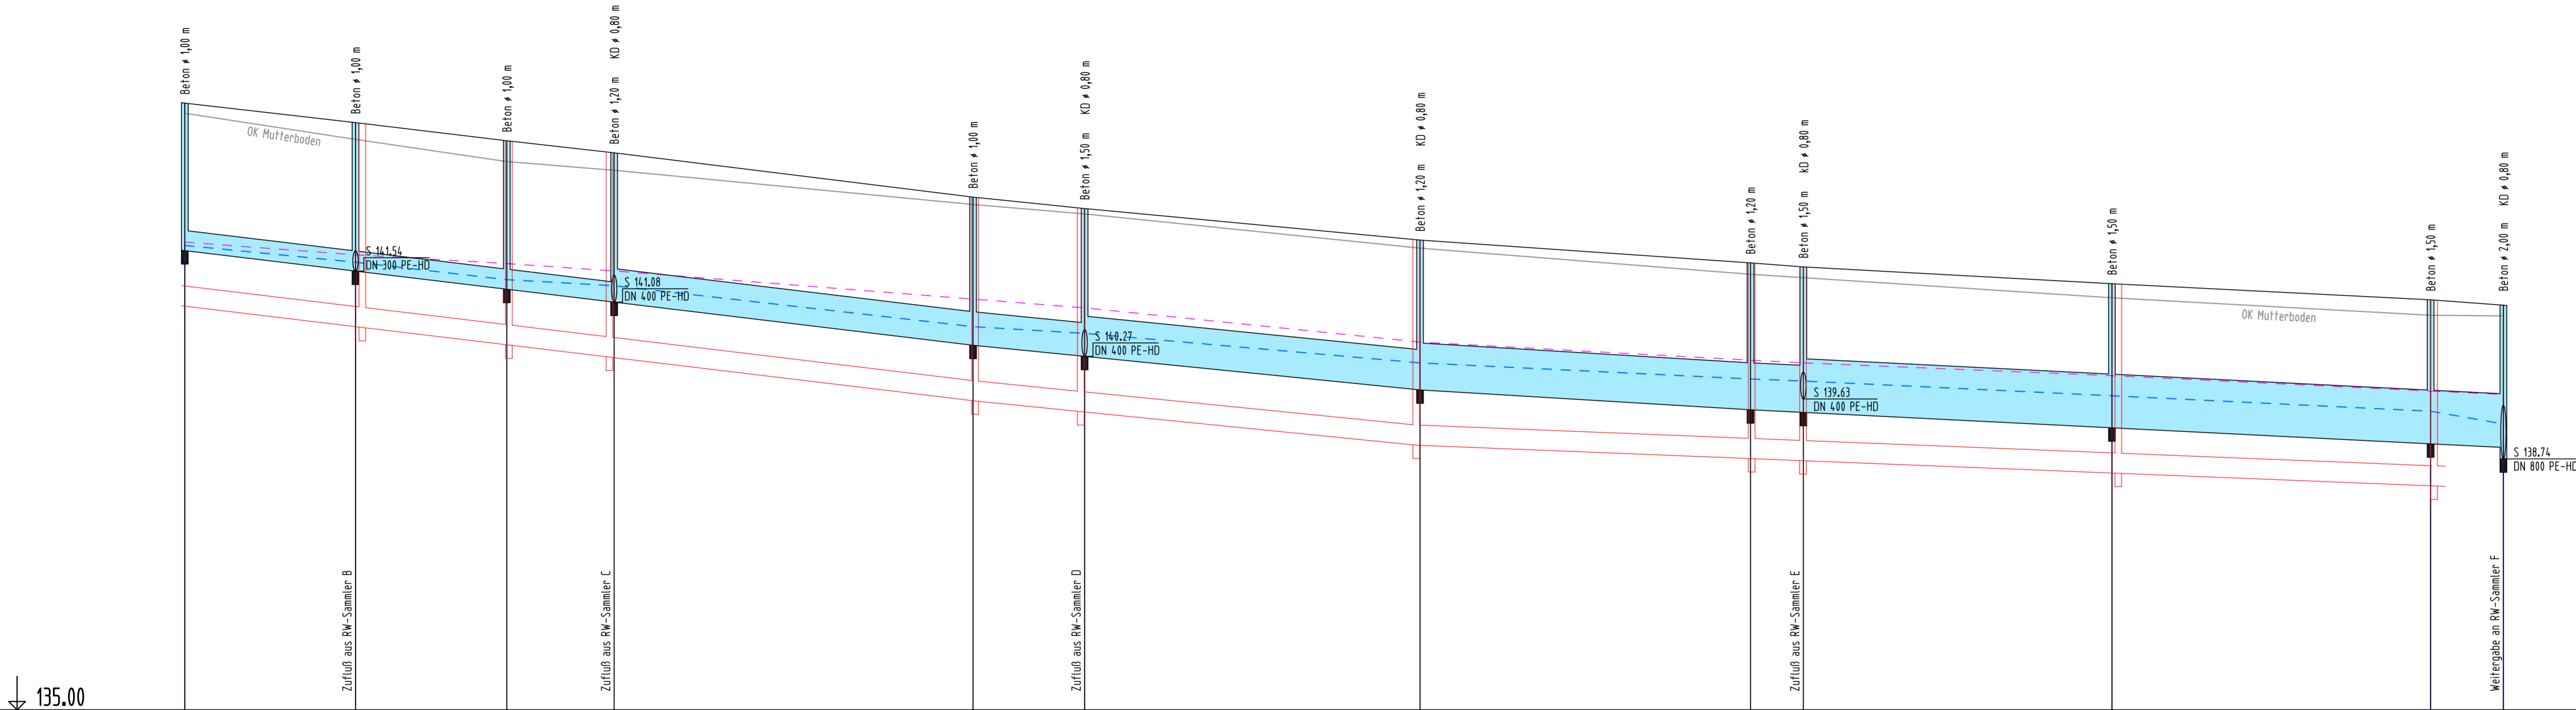

Wasserspiegel T=30	0.00 141.97	25.45 141.78	48.00 141.65	64.00 141.54	117.50 141.12	134.13 140.99	184.13 140.48	233.39 140.21	241.76 140.17	287.76 139.98	334.76 139.75	345.61 139.70	
Wasserspiegel T=5	0.00 141.92	25.45 141.67	48.00 141.41	64.00 141.32	117.50 140.71	134.13 140.61	184.13 140.17	233.39 139.93	241.76 139.90	287.76 139.68	334.76 139.45	345.61 139.76	
Urgelände	0.00 143.89	25.45 143.50	48.00 143.17	64.00 143.04	117.50 142.53	134.13 142.39	184.13 141.88	233.39 141.49	241.76 141.44	287.76 141.14	334.76 140.88	345.61 140.87	
OK Kanaldeckel	0.00 144.04	25.45 143.75	48.00 143.48	64.00 143.30	117.50 142.64	134.13 142.47	184.13 142.00	233.39 141.66	241.76 141.60	287.76 141.35	334.76 141.11	345.61 141.03	
Sohle	0.00 141.84	25.45 141.54	48.00 141.27	64.00 141.07	117.50 140.43	134.13 140.27	184.13 139.77	233.39 139.47	241.76 139.43	287.76 139.20	334.76 138.96	345.61 138.91	
Schachtnummer	114.0300	114.0320	114.0330	114.0390	114.0400	114.0460	114.0470	114.0480	114.0510	114.0520	114.0530	114.0640	
Schachtabstand	25.45	22.55	16.00	53.50	16.63	50.00	49.26	7.87	46.00	47.50	10.85		
Gefälle	12.0%	12.0%	12.0%	12.0%	10.0%	10.0%	6.0%	5.0%	5.0%	5.0%	5.0%		
Querschnitt	DN 300 PE-HD			DN 500 PE-HD			DN 600 PE-HD			DN 800 PE-HD			
Lage- Gebiet													

DSK

STADT
ENTWICKLUNG

DSK Deutsche Stadt- und Grund-
stücksentwicklungsgesellschaft mbH
Hochstädterring 58, 53119 Bonn

Freigegeben für die Bauausführung
gez. Spiegel
Bonn,

Plan nur gültig für Ausschreibung!

Index	Änderung/Ergänzung	Datum/Name



GEMEINDE WEILERSWIST

Auftraggeber:

GEMEINDE WEILERSWIST
Der Bürgermeister

Projekt:

Erschließung BP 130
Weilerswist - Derkum/Hausweiler

Planungsphase:

ENTWURF / AUSFÜHRUNG (Kanal)

Darstellung:

Höhenplan
RW-Sammler A

Bearbeitung:

INGENIEURBÜRO FÜR TIEFBAU
DIPL. ING. JOSEF SCHLIEPPE
BERATENDER INGENIEUR
Gottfried-Kinkel-Str. 26
53879 Euskirchen
Tel. 02251 / 778598 Fax. 0290967

Auftraggeber:

Gemeinde Weilerswist
Der Bürgermeister

Euskirchen, den 28.03.2024

Weilerswist, den

Bearbeitet:

März 2024

Schl.

Maßstab:

1:500/50

Datet:

Gezeichnet:

März 2024

Kam.

Blattgröße:

105 x 45

Plotterausgabe vom:

Projektnummer

19/507

Blattnummer:

07

Anlage: 13.1