



RW-Sammler F

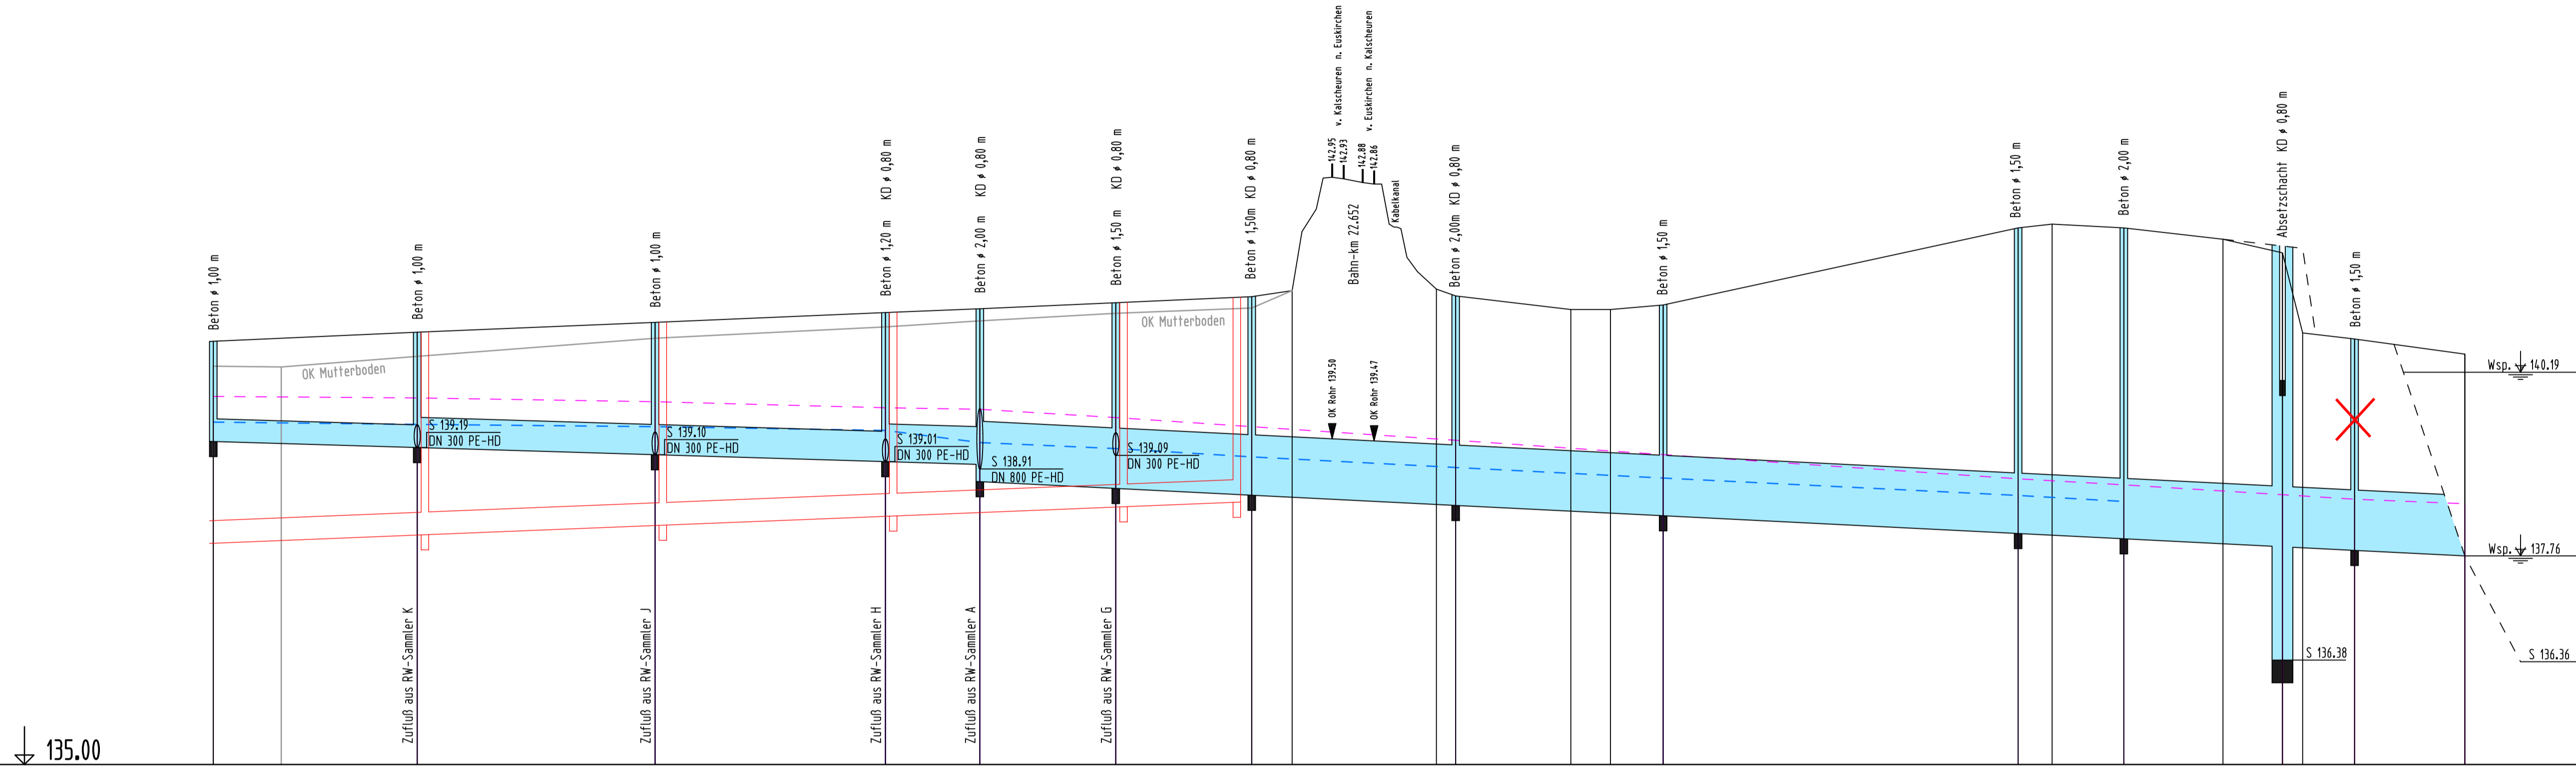

Wasserspiegel T=30	0.00 139.87				27.00 139.85		58.50 139.80		89.00 139.72				101.50 139.70		119.50 139.59		137.50 139.47				164.50 139.29				191.97 139.10				238.97 138.78		252.97 138.70		273.97 138.57		288.53 138.51		298.13 138.45						
Wasserspiegel T=5	0.00 139.53				27.00 139.50		58.50 139.47		89.00 139.42				101.50 139.26		119.50 139.18		137.50 139.07				164.50 138.93				191.97 138.79				238.97 138.56		252.97 138.48		273.97 138.37		288.53 138.35		298.13 138.29						
Urgelände	0.00 140.27	9.00 140.26	27.00 140.40		58.50 140.64		89.00 140.79		101.50 140.87		119.50 140.97		137.50 141.04																														
OK Kanaldeckel	0.00 140.40		27.00 140.72		58.50 140.85		89.00 140.98		101.50 141.03		119.50 141.11		137.50 141.19		142.85 141.27	161.95 141.29		165.50 141.25		179.75 141.02		185.00 141.02		191.97 141.08				238.97 142.10		243.47 142.15		252.97 142.10		266.10 141.95		273.97 141.86		276.65 140.71		283.53 140.63		296.13 140.43	
Sohle	0.00 139.77		27.00 139.79		58.50 139.10		89.00 139.01		101.50 138.97		138.74	119.50 138.65		137.50 138.56		142.85 141.27		161.95 141.29		165.50 141.25		179.75 141.02		185.00 141.02		191.97 138.79		238.97 138.06		243.47 138.06		252.97 137.99		266.10 141.95		273.97 137.88		276.65 140.71		283.53 137.83		296.13 137.76	
Schachtnummer	114.0570		114.0590		114.0610		114.0630		114.0640		114.0660		114.0670		114.0680		114.0690		114.0700		114.0710		114.0720		114.0730		114.0740																
Schachtabstand	27.00		31.50		30.50		12.50		18.00		18.00		27.00		27.47		47.00		14.00		21.00		9.56		21.95		4.60																
Gefälle	3.0‰		3.0‰		3.0‰		3.0‰		5.0‰		5.0‰		5.0‰		5.0‰		5.0‰		5.0‰		5.0‰		5.0‰		5.0‰																		
Querschnitt	DN 300 PE-HD		DN 400 PE-HD				DN 500 PE-HD		DN 800 PE-HD				DN 800 SB				DN 800 PE-HD								DN 800 SB																		
Lage- Gebiet	Planstraße E																		Bahnkreuzung				Wirtschaftsweg																				

 STADT ENTWICKLUNG	DSK Deutsche Stadt- und Grund- stücksentwicklungsgesellschaft mbH Hochstadtenring 50, 53119 Bonn	Freigegeben für die Bauausführung gez. Spiegel Bonn,
--	--	--

Plan nur gültig für Ausschreibung!

Index	Änderung/Ergänzung	Datum/Name



GEMEINDE WEILERSWIST

Auftraggeber:		GEMEINDE WEILERSWIST Der Bürgermeister	
Projekt:		Erschließung BP 130 Weilerswist - Derkum/Hausweiler	
Planungsphase:		ENTWURF / AUSFÜHRUNG (Kanal)	
Darstellung:		Höhenplan RW-Sammler F	
Bearbeitung: INGENIEURBÜRO FÜR TIEFBAU DIPL. ING. JOSEF SCHLEIFFER BEKATTENDER INGENIEUR Gottfried-Kinkel-Str. 26 51879 Euskirchen Tel. 02251 / 778598 Fax. 1290967		Auftraggeber: Gemeinde Weilerswist Der Bürgermeister Weilerswist, den	
Euskirchen, den 28.03.2024			
Bearbeiter:	März 2024	Schl.	Maßstab: 1:500/50
Gezeichnet:	März 2024	Kam.	Blattgröße: 95 x 45
Projektnummer	19/507	Blattnummer:	10
			Anlage: 13.4