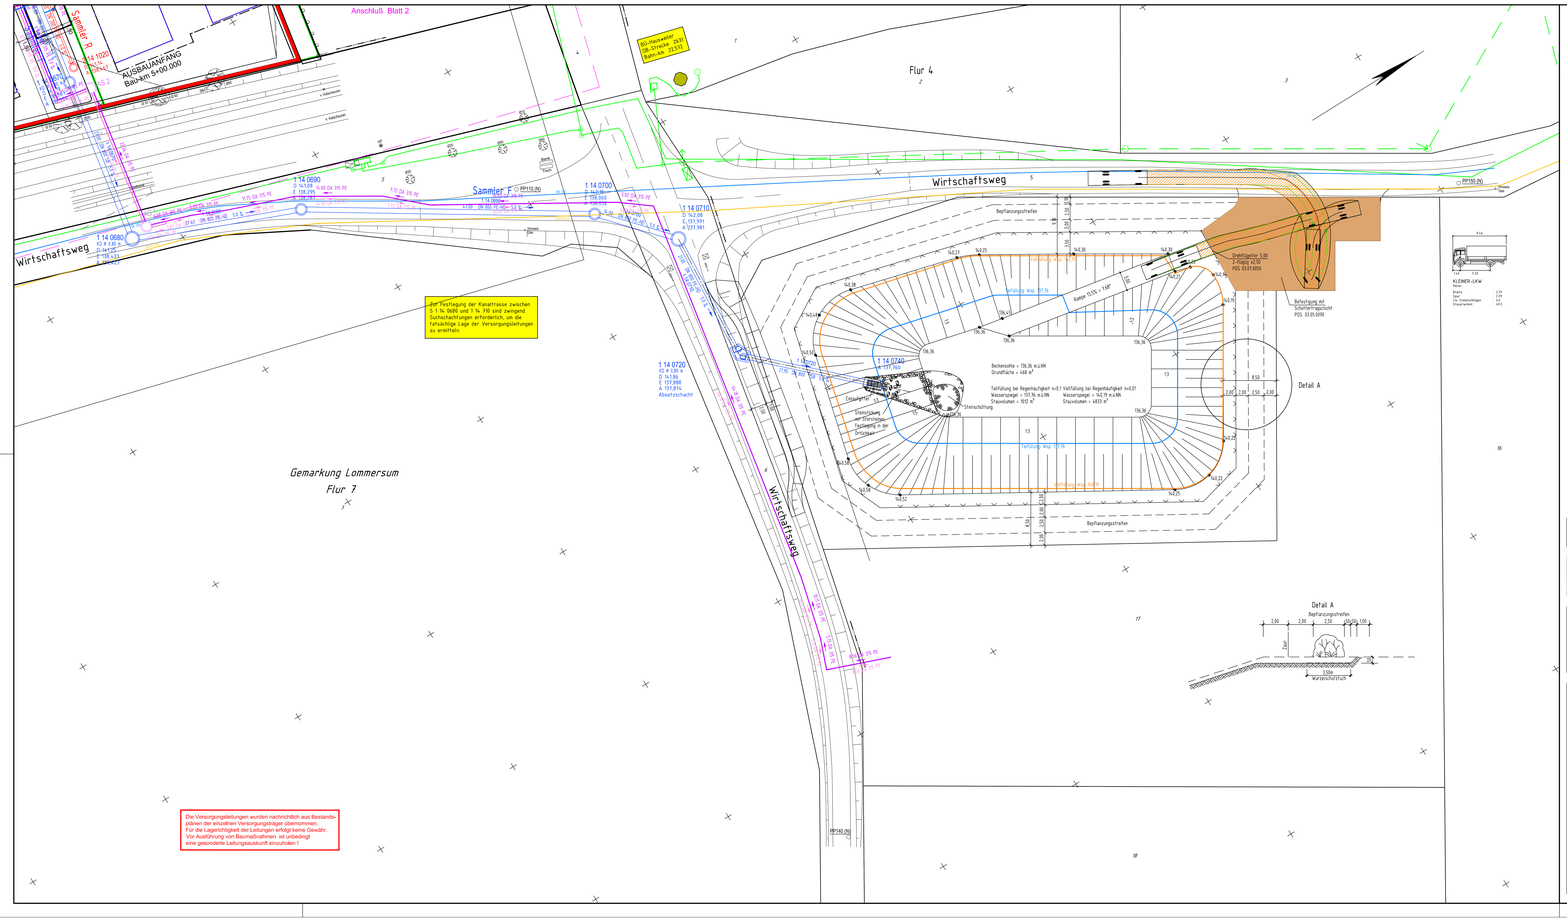
Anschluß Blatt 2
Sammler F
