


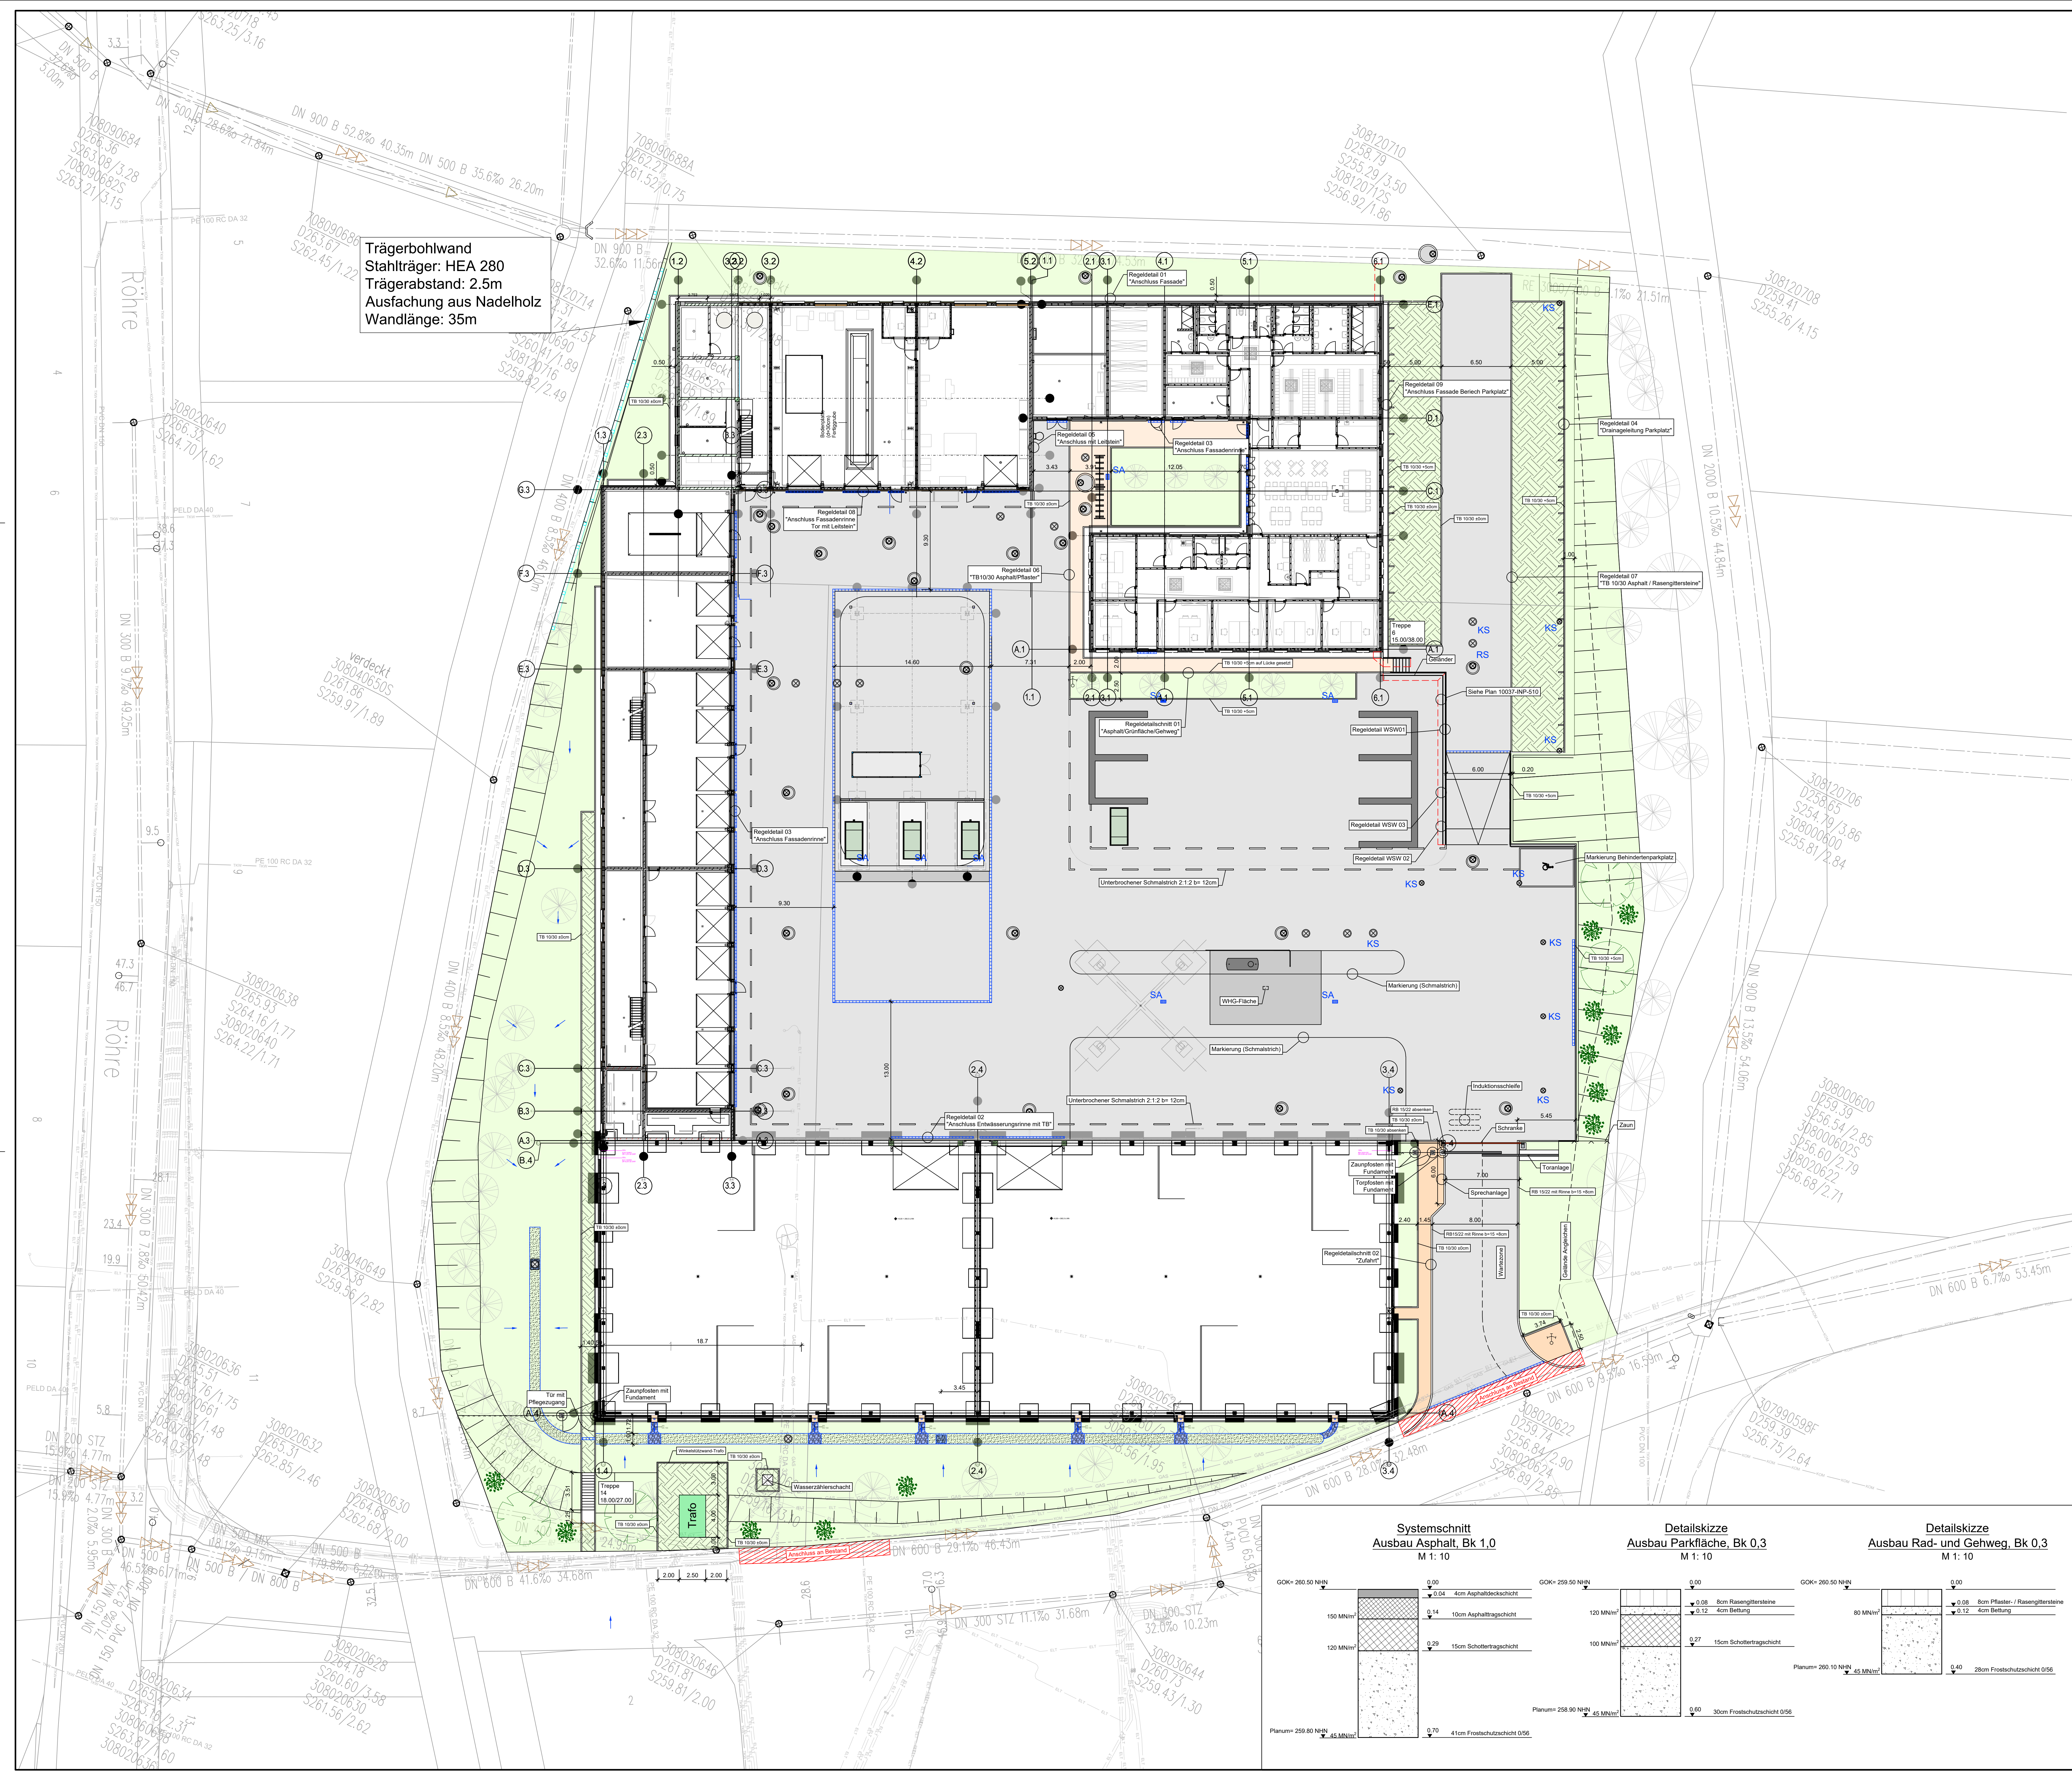

Trägerbohlwand
Stahlträger: HEA 280
Trägerabstand: 2.5m
Ausfachung aus Nadelholz
Wandlänge: 35m

verdeckt
308040650S
D261.86
S259.97/1.89

Legende

Bestand

Mischwasserkanal

Kommunikationskabel Telekom / Unitymedia

Gastleitung

Trinkwasserleitung

Elektrokabel

Planung

Asphaltfläche

Betonfläche

Pflasterfläche

Grünfläche

Rasengittersteine

Schotterrasen

Winkelsstützwand

Hydrant

Schacht DN800 / DN400

Schacht DN1000

Fließpfleile

Kastennrinne

Mulde

Befestigt mit Wasserbausteinen

Straßenablauf

Fahrbahnmarkierung

Strauch

Baum

E	Änderung der südlich und westlichen Grünflächen, Änderung der höhen	25.02.2025	LKJAWO
D	Anpassung des Parkplatzes	03.02.2025	LKJAWO
C	Ergänzung Beschriftung, Treppe und Anpassung Winkelschacht	10.01.2025	SDAJAWO
B	Ergänzung einer Winkelsstützwand oberhalb der Gebäudeachse E.1	06.01.2025	LKJAWO
A	Ergänzung Auftriebsfläche Beton	16.12.2024	LKJAWO
Rev.	Planänderung und Nachtrage	Datum	Name

PLAN ZUR AUSSCHREIBUNG

Übersichtsplan:

Projekt:
**Neubau Technische Dienste
Sundern - Betriebs Hof**

Auftraggeber / Bauherr:

Stadt Sundern
(Sauerland)

Stadt Sundern
Rathausplatz 1
D-59844 Sundern
Telefon: 02933/81-123
Telefax: 02933/85-111
E-Mail: info@stadt-sundern.de

Generalplanung:
Fachplanung Objektplanung / technische Gebäudeausrüstung / technische Infrastruktur

Fachplanung Tragwerksplanung:

Fachplanung Elektrotechnik:

Fachbereich:
Infrastruktur

Planbezeichnung:
Lageplan Oberflächen

Objekt/Bauwerk/Gebäude:
Betriebs Hof / Parkplatz

Plannummer:
10037-INP-506

Index:
E

gezeichnet:	Entwurfsverfasser:	Name:	Datum:	Blattgröße:
bearbeitet:		AWO	25. Juli 2025	A0
geprüft:		DMA	25. Juli 2025	Massstab:
				1:200

Datename: P:\03-Datum: 25.7.2025