


BE-Fläche M. 1:500

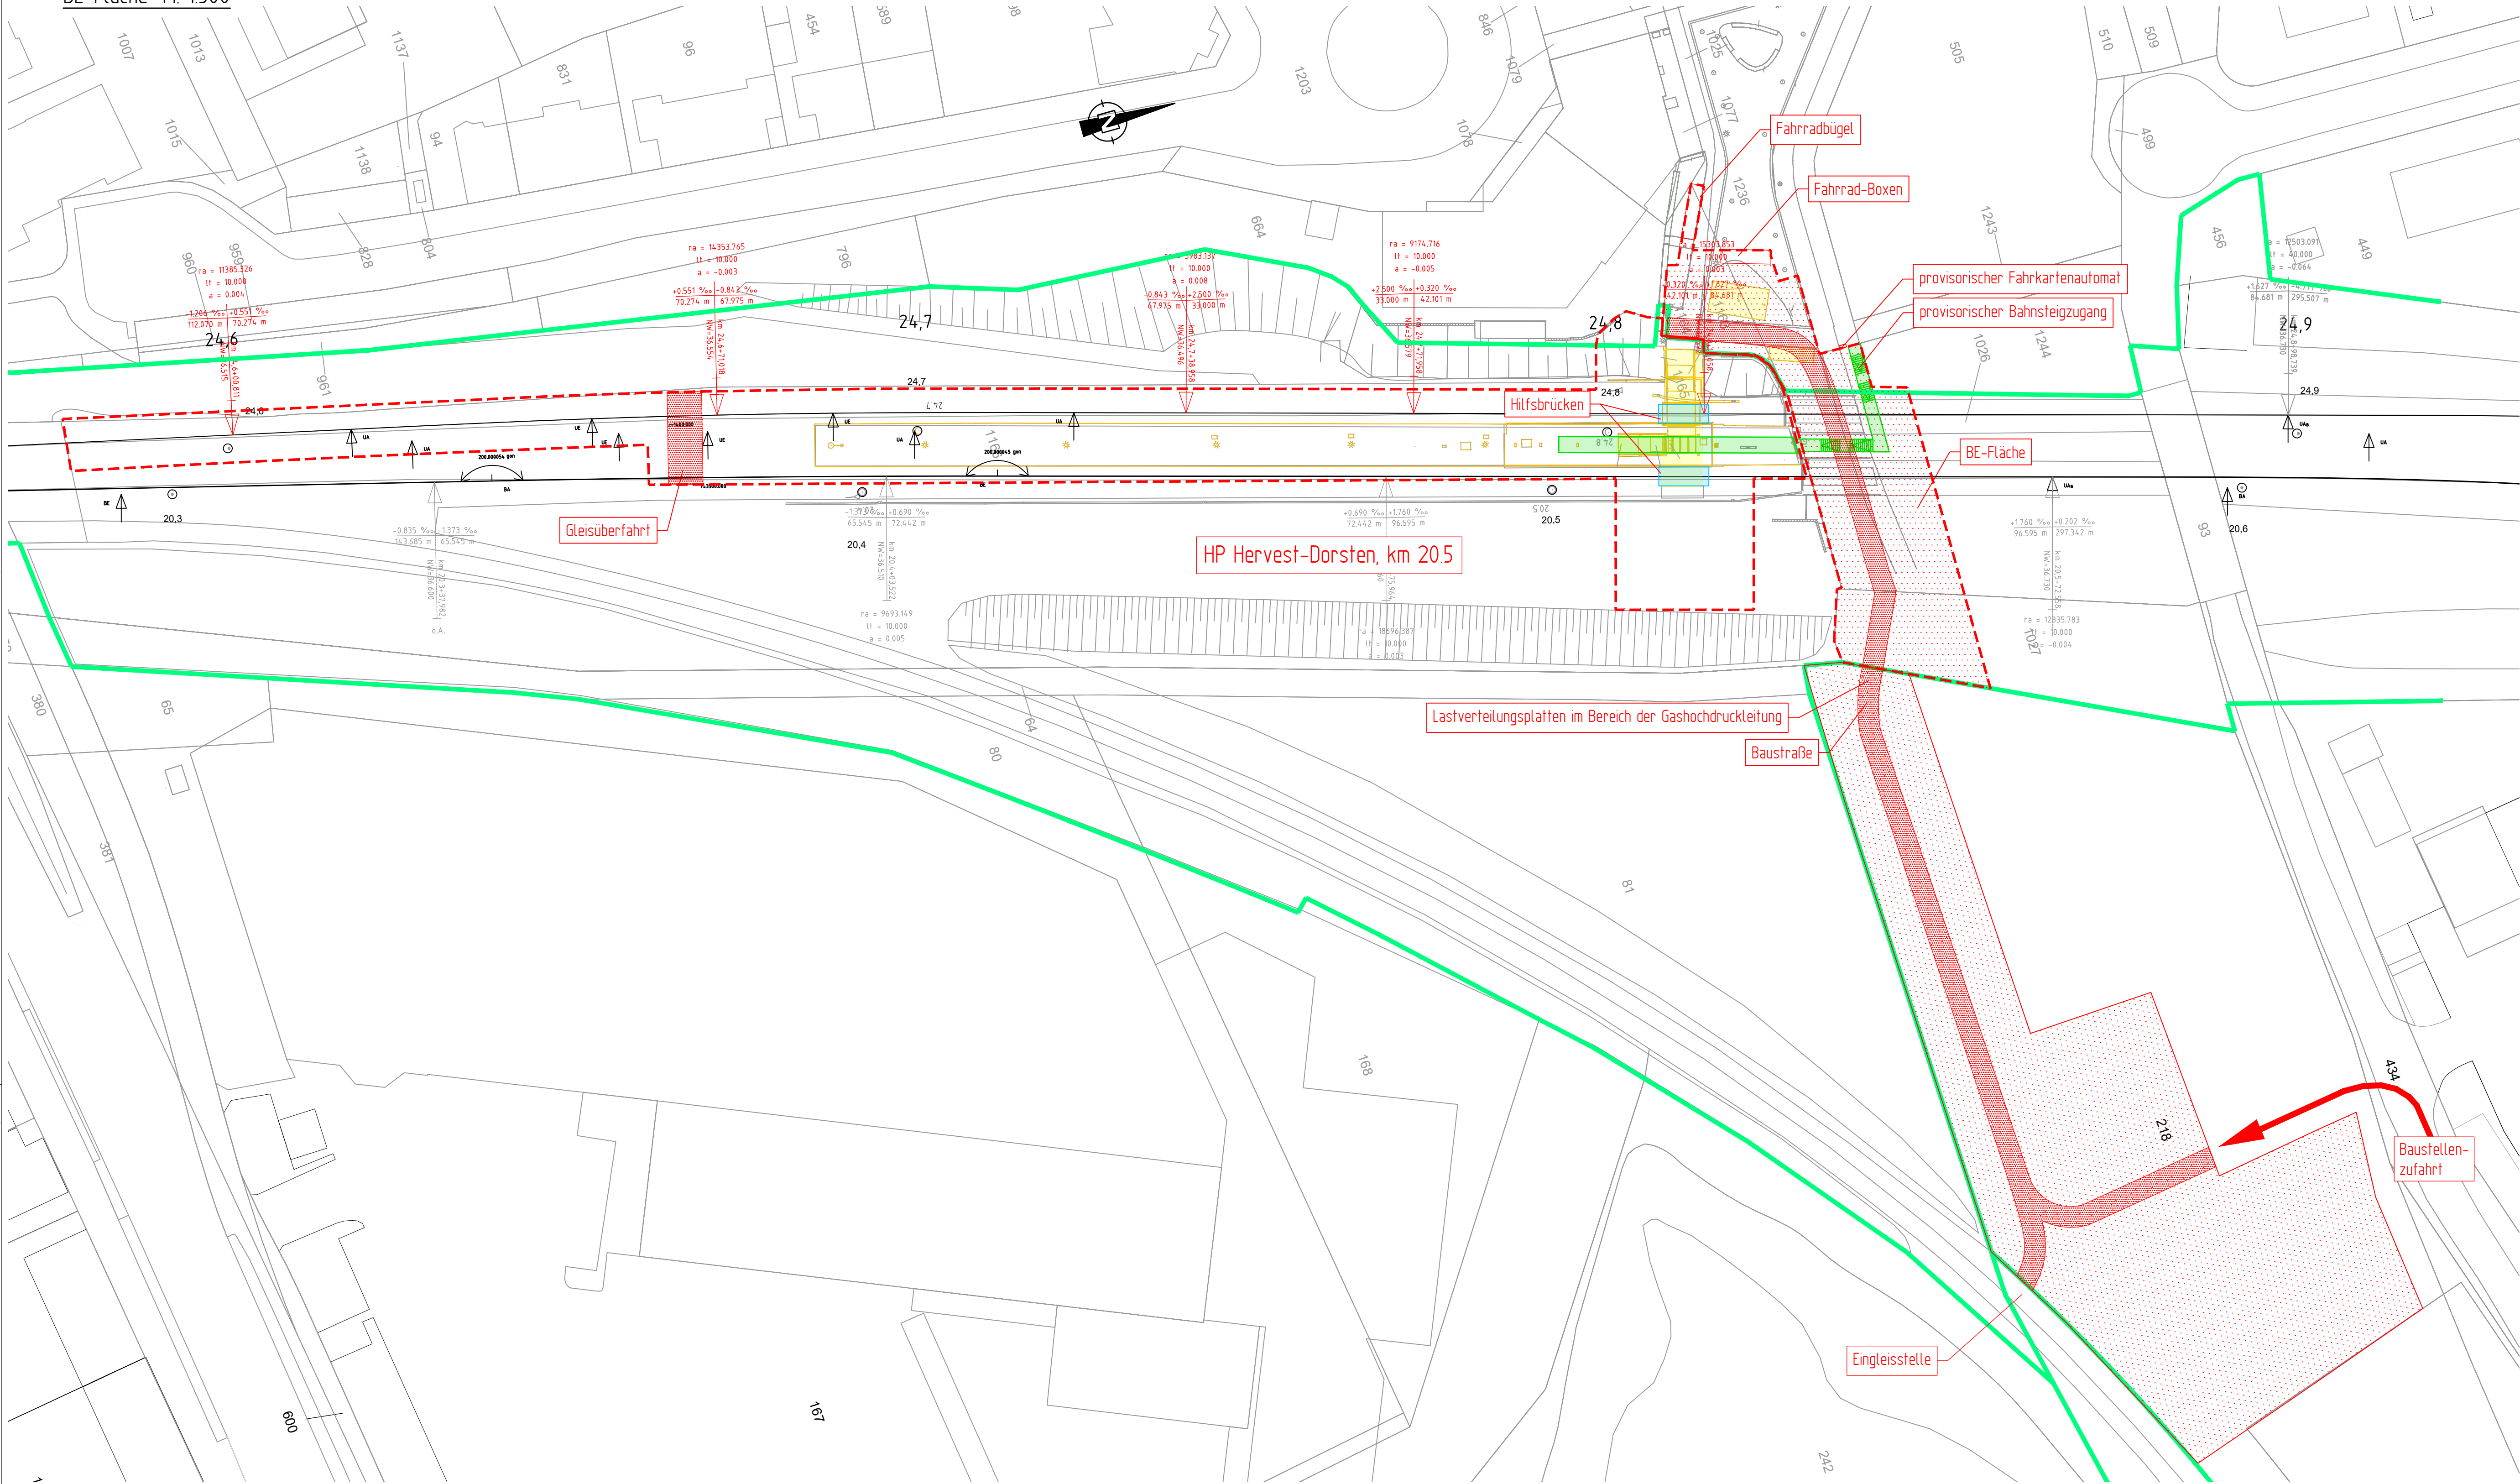

Legende

Bestand

tangierende Planung
(nachrichtliche Darstellung)

Baufeldgrenze

BE-Fläche

Baustraße

bauzeitliche Provisorien

Hilfsbrücken

2046/1

Flurstücknummer

Anbindung des Baufeldes bzw.
Baustraße an das öffentliche
Straßennetz

Index				Art der Änderung				Datum				Name				Unterschrift	
Bauherr: DB InfraGO AG Bahnhofsmangement Münster, I.IP-W-MST Berliner Platz 25 48143 Münster																Bauherrvertretung / Projektleitung DB InfraGO AG, Verkehrsstationen 2 Bahnhofsmangement Duisburg und Hagen, I.IP-W-MST Willy-Becker-Allee 11, 40227 Düsseldorf	
																Eisenbahn-Bundesamt (EBA)	
Projekt BF Hervest-Dorsten Erneuerung der Verkehrsstation	
Projekt-Nr. G.011405538	
Übersicht	
Planungsphase												Entwurfsplanung												Strecke												Gelsenkirchen-Borken Bottrop-Quakenbrück												Maßstab	
Planbezeichnung/ Planinhalt												Baustelleneinrichtungsplan												Strecken-Nr.												2236,2273												Bahnhofs-Nr.												2736	
Planart/ SAP PM-Equipmentnr.												Lageplan												Stations-km												20,5												Koordinatensystem												VA-System 2736	
Plannummer												8.1.3																																				Höhensystem												DBRef2016	
Planersteller																								Bauvorlageberechtigter (BVB) gemäß VV BAU / VV BAU-STE: Freigabe der Ausführungsunterlagen gemäß Freigabeschreiben vom _____ Freigabe-Nr. _____	
M. Zimmer Name (Druckschrift)												31.01.25 Datum												gez. M. Zimmer Unterschrift												Name (Druckschrift)												Datum												Unterschrift	
Projektverantwortlicher als Vertreter der Eisenbahnen des Bundes (EdB)																								Plansteller (Gleichstellung) Plan gleichgestellt mit der Freigabe-Nr. _____ des Bauvorlageberechtigten vom _____												Name (Druckschrift)												Datum												Unterschrift	
Name (Druckschrift)												Datum												Unterschrift												Name (Druckschrift)												Datum												Unterschrift	
Auftragnehmer Bau:																								Die Übereinstimmung mit der Bauausführung wird bestätigt												Bauüberwacher Bahn (BÜB) gemäß VV BAU/VV BAU-STE	
Name (Druckschrift)												Datum												Unterschrift												Name (Druckschrift)												Datum												Unterschrift	
Die Übernahme der handverdierten Eintragungen in die CAD-Grundlage wird bestätigt	Bearbeitung CAD	
Auftragnehmer Bau:	Datum												Name(Druckschrift)																							
Name (Druckschrift)												Datum												Unterschrift	gez.																								gepr.																							