

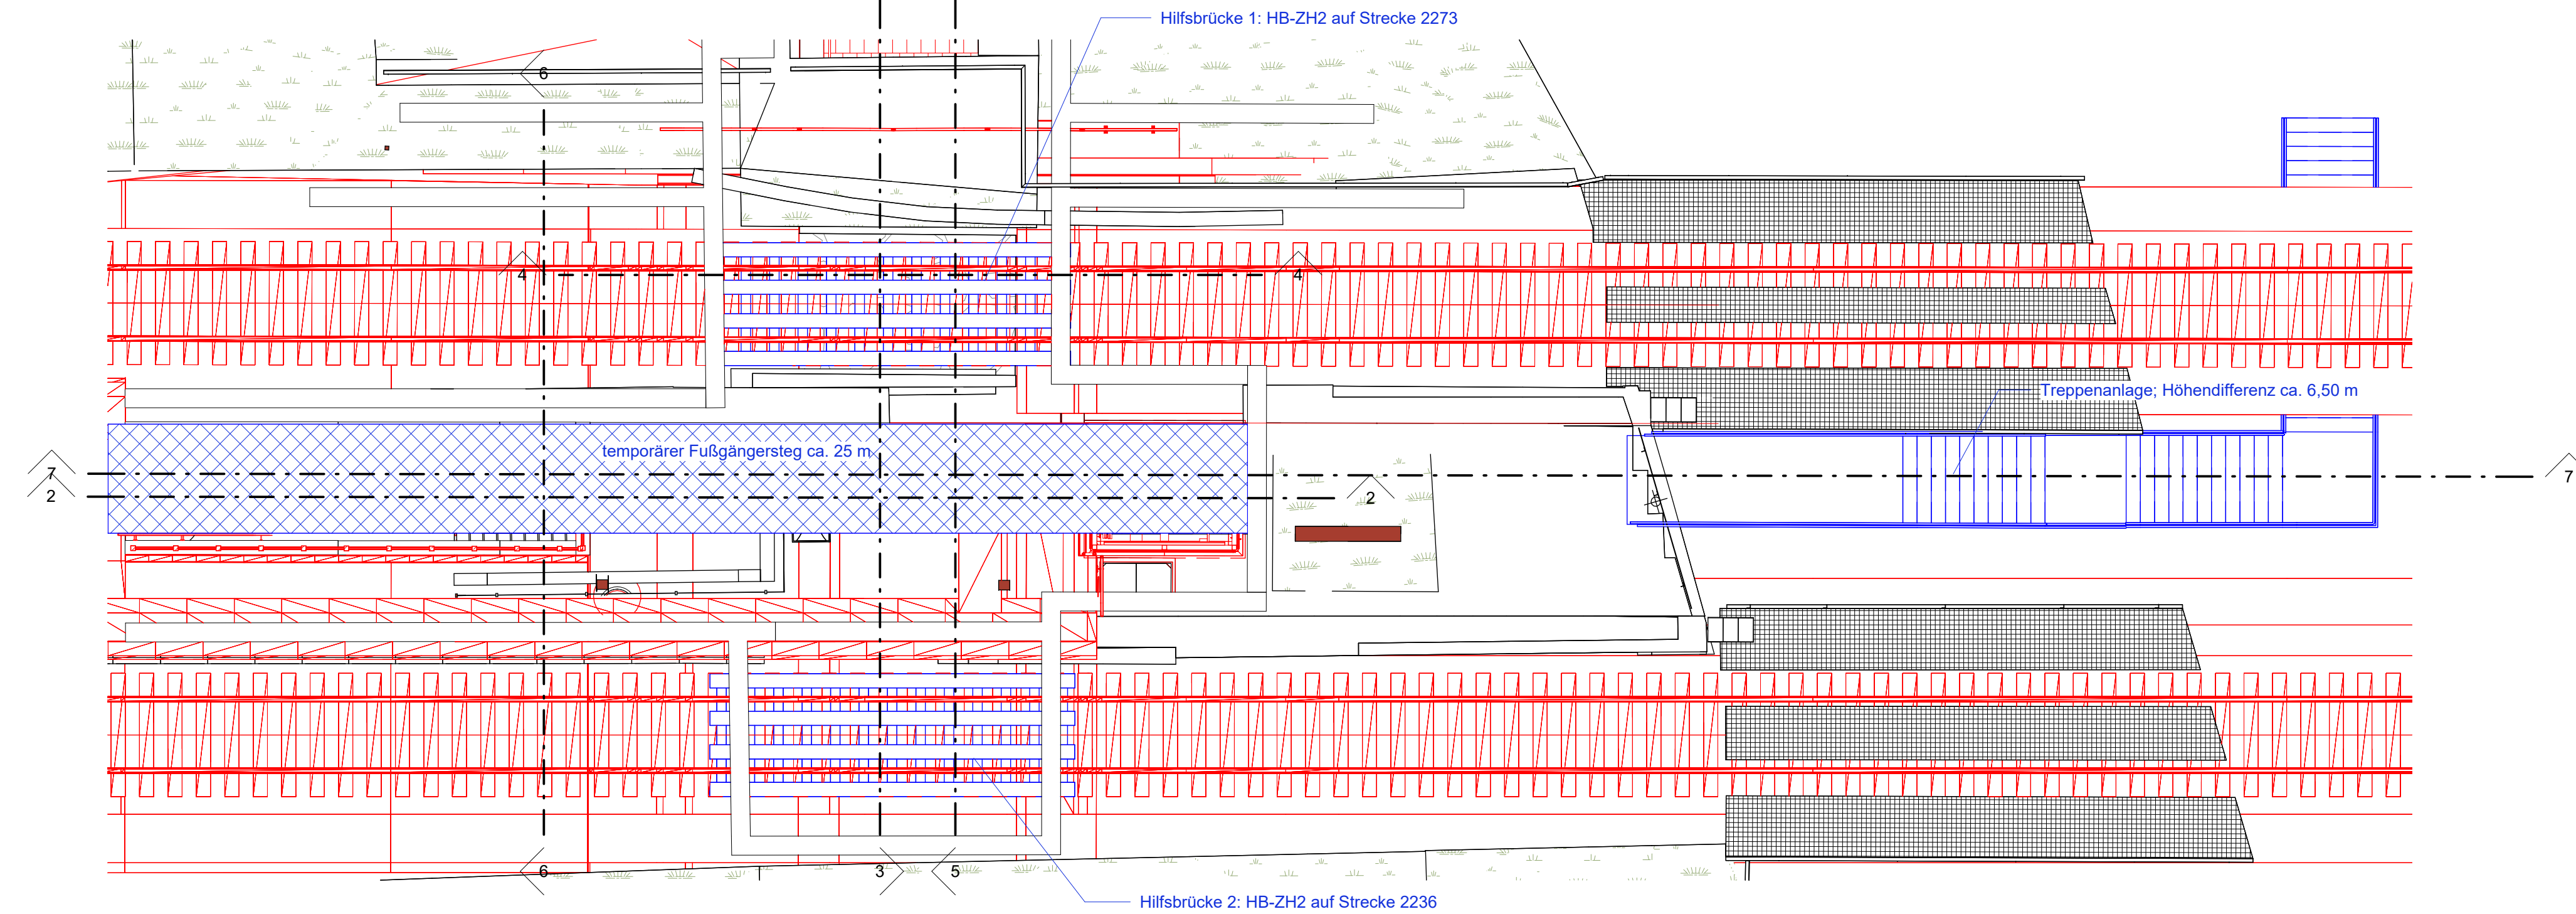


Schnitt 7, durch Treppe, PU und temporärem Bahnsteigzugang.
Bauphase 3, M. 1:100

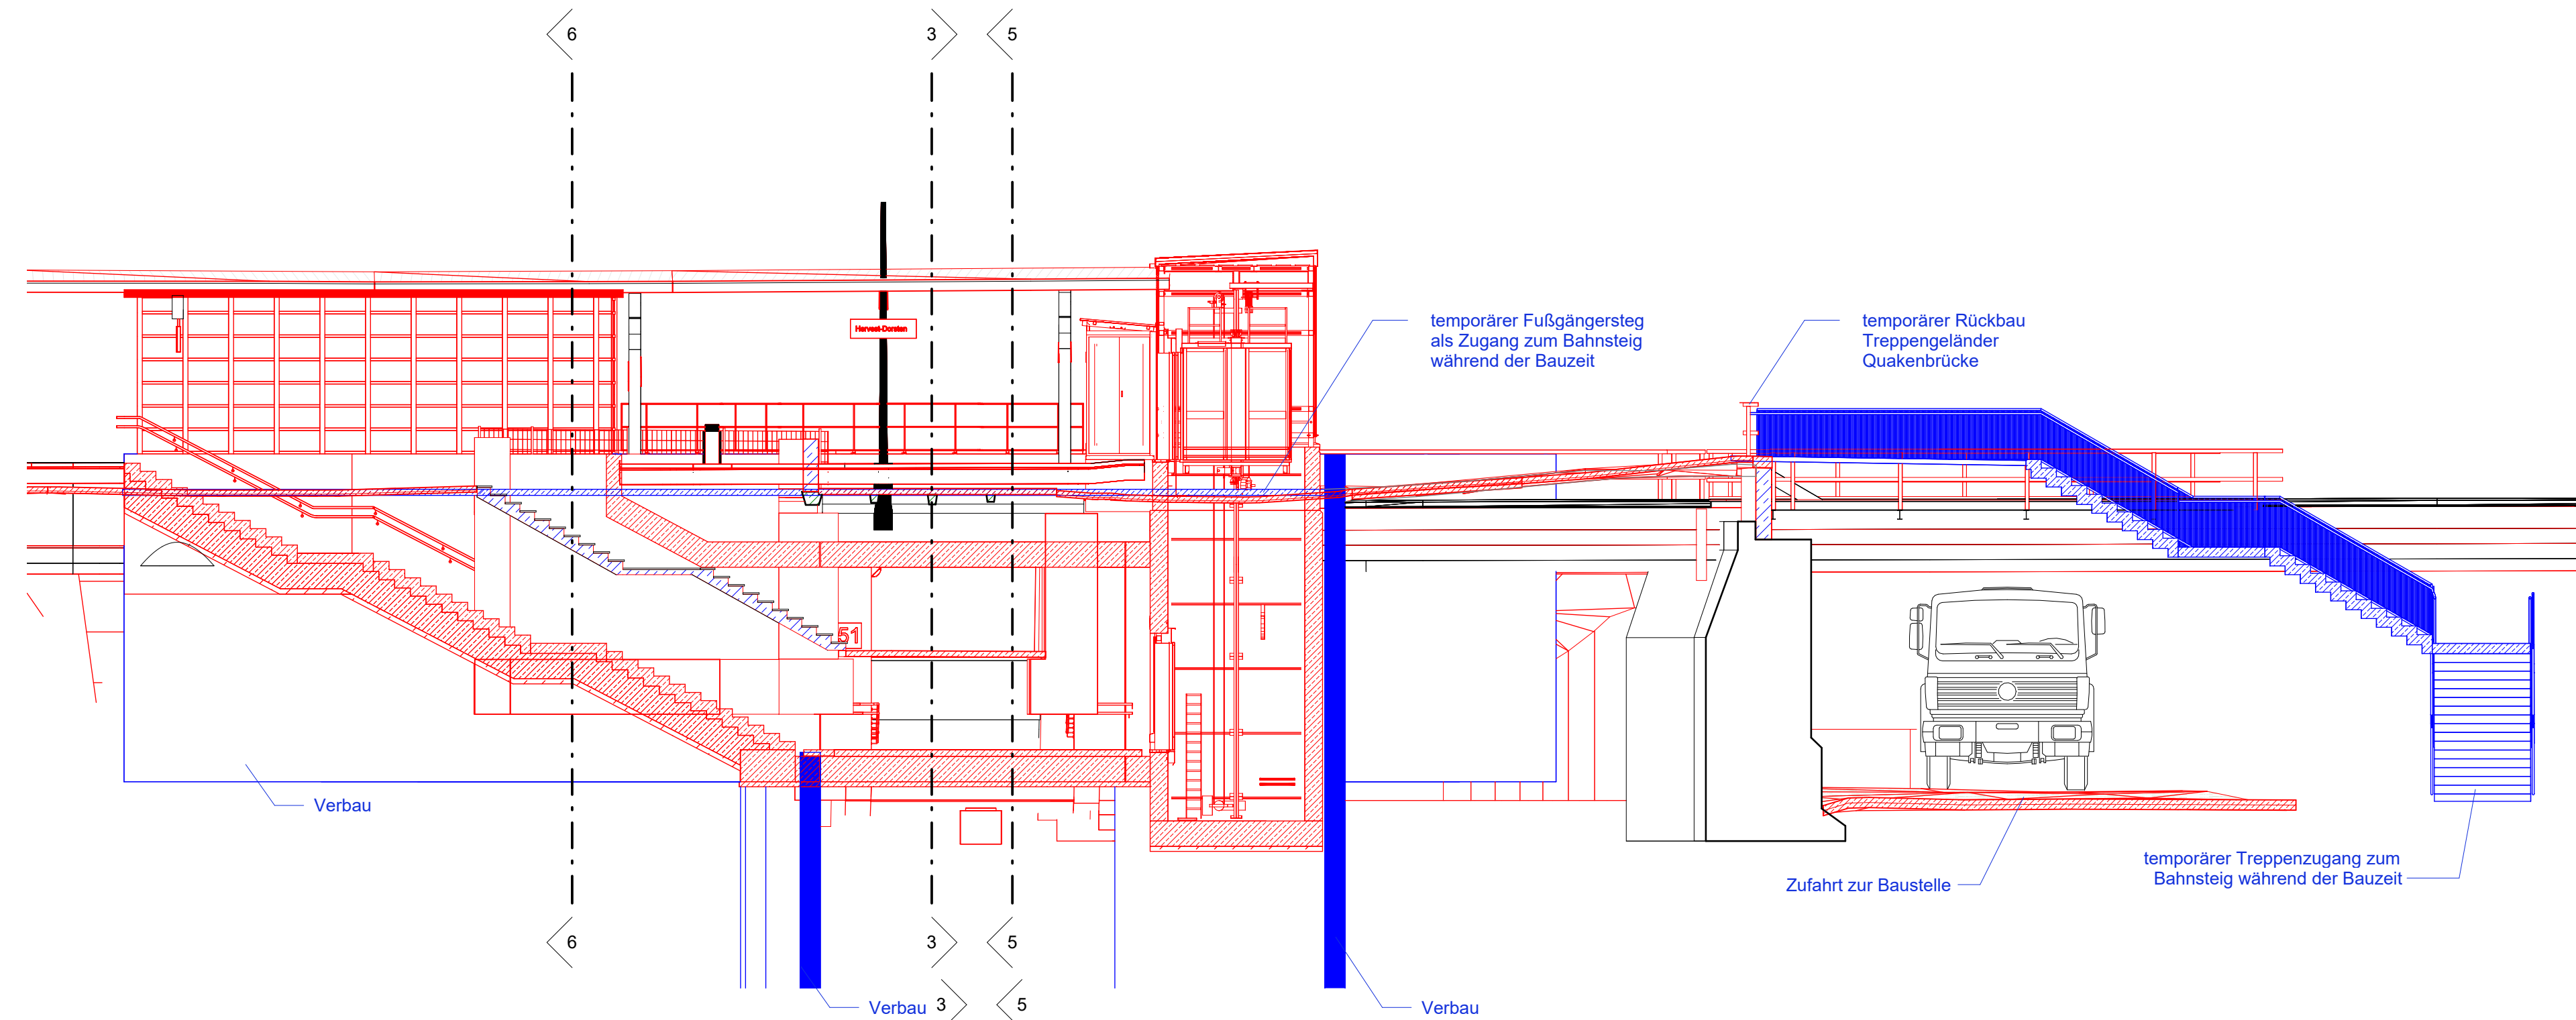



Schnitt 4, durch PU, Bauphase 3, M. 1:100

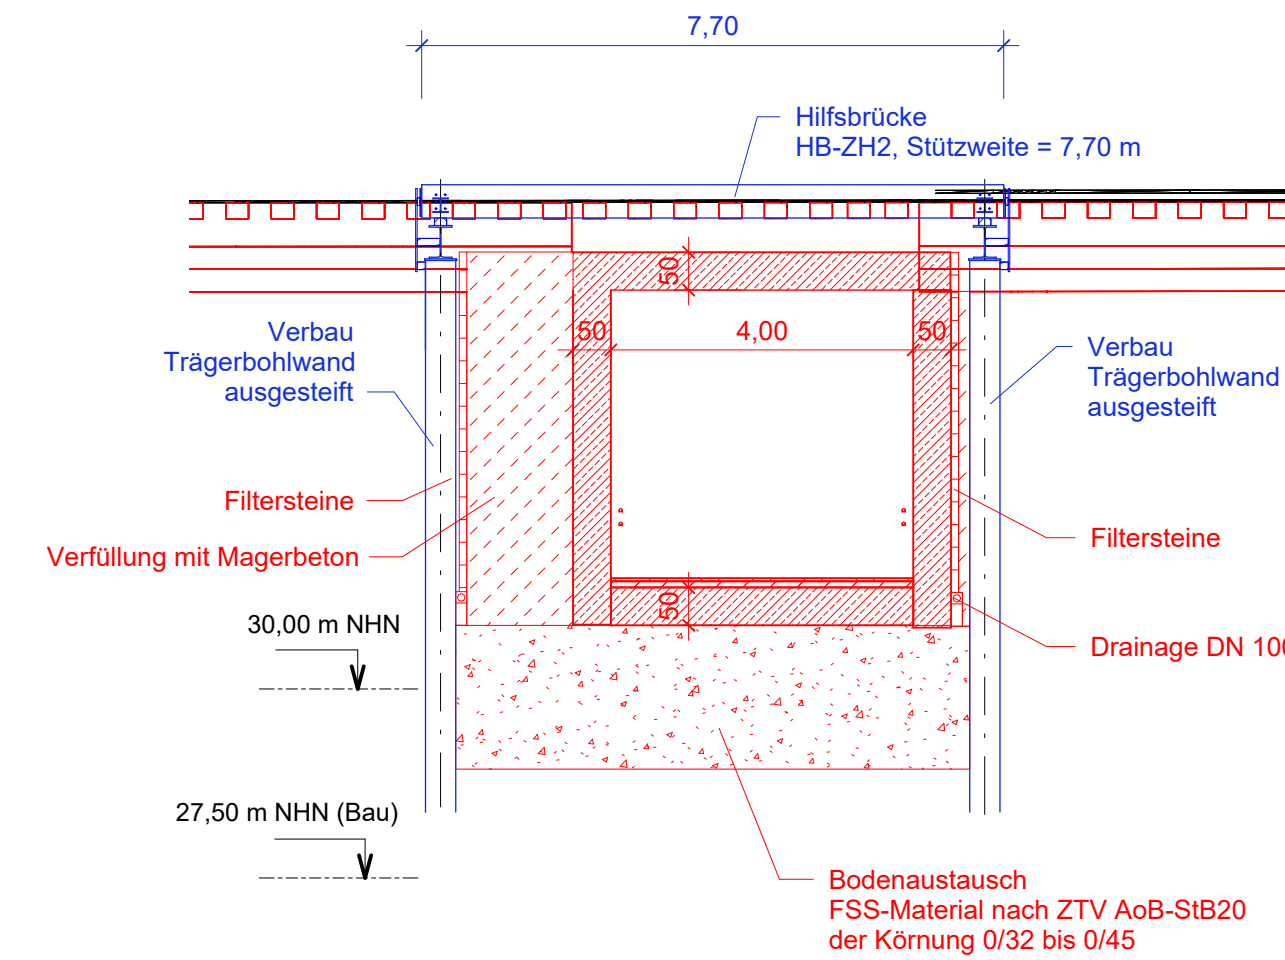


Zwillingsträgerhilfsbrücke HB-ZH2 M. 1:25
Auflager Hilfsbrücke

Schnitt a-a

Schnitt b-b

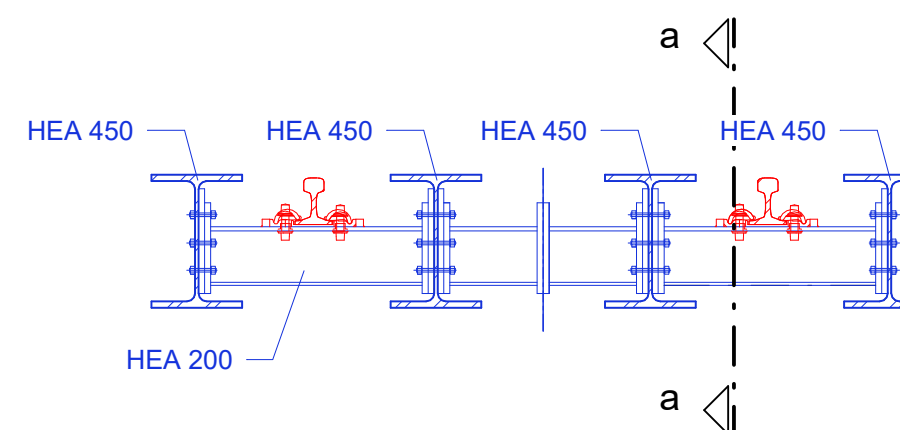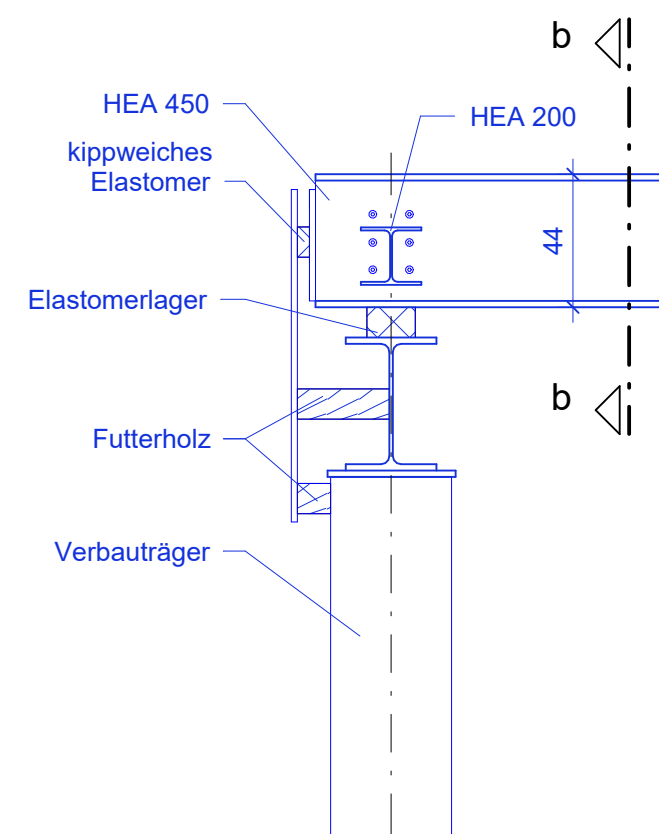

Zwillingsträgerhilfsbrücke HB-ZH2 Draufsicht M. 1:100

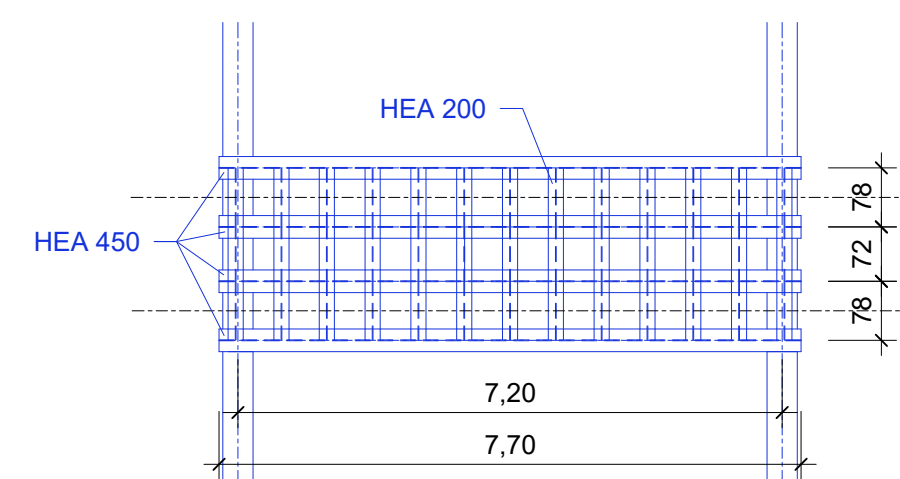

LEGENDE

- | | |
|---|--------------|
|  | Bestand |
|  | Neubau |
|  | Rückbau |
|  | Temporär |
|  | Bahngrenze |
|  | Entwässerung |

[illegible]


Index/Art der Änderung		Datum	Name	Unterschrift
Bauherr DB InfraGO AG Bahnhofsmanagement Münster, I.IP-W-MST Reiner Platz 25 48143 Münster	Bauherrenvertretung / Projektleitung DB InfraGO AG, Verkehrsstationen 2 Bahnhofsmanagement Duisburg und Hagen, I.IP-W-MST Willy-Becker-Allee 11, 40227 Düsseldorf			
Bautechnischer Prüfer gemäß VV BAU bzw. Planprüfer gemäß VV BAU STE	Eisenbahn-Bundesamt (EBA)			

Projekt Bf Hervest-Dorsten Erneuerung der Verkehrsstation

Projekt-Nr. G.011405538

Übersicht

1

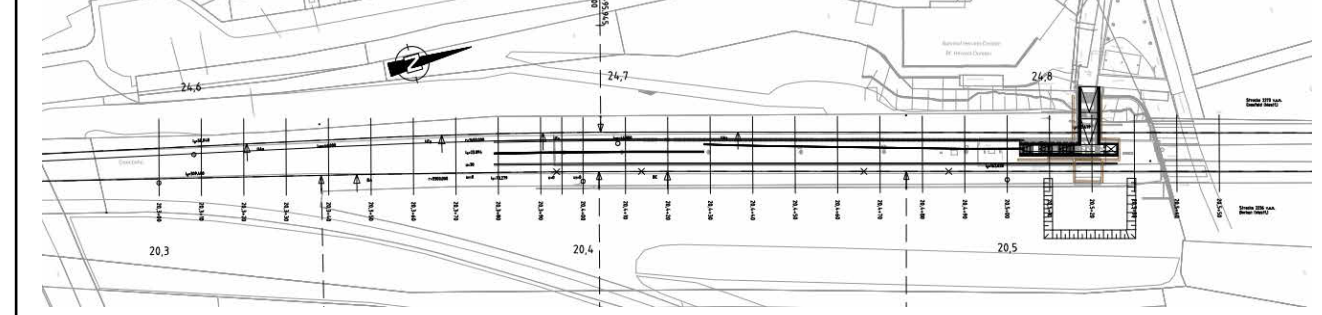

Planungsphase	Entwurfsplanung	Strecke	Gelsenkirchen-Borken, Bottrop-Quakenbrück	Maßstab	Wie angezeigt
Planbezeichnung/ Planinhalt	Bauphasenplan	Strecken-Nr.	2236,2273	Bahnhöf-Nr.	273
Planart/ SAP PM-Equipmentnr.		Stations-km	20,5	Koordinatensystem	VA-System 273
Plannummer	8.1.4			Höhensystem	DB Ref 201

Pianisteller  Transport Technik - Consult Katholische Erbk Dorlicher Allee 73 • 70311 Karlsruhe • Telefon 0781 / 420010 gez. M. Zimmer 31.01.2025 Name (Druckschrift) Datum untersch	Bauvorlageberechtigung (BVB) gemäß VV BAU / VV BAU-STE: Freigabe der Ausführungsunterlagen gemäß Freigabebeschreiben vom _____ Freigabe-Nr. _____
Projektverantwortlicher als Vertreter der Eisenbahnen des Bundes (EiB)   Name (Druckschrift) Datum untersch	Name (Druckschrift) Datum untersch
Name (Druckschrift) Datum untersch	Pianisteller (Gleichstellung) Plan genehmigt mit der Freigabe-Nr. _____ des Bauvorlageberechtigten vom _____ Name (Druckschrift) Datum untersch

Die Übereinstimmung mit der Bauausführung wird bestätigt

Auftragnehmer Bau: _____ Bauüberwacher Bahn (BÜB) gemäß VV BAU/VV BAU-STE _____

Name (Druckschrift) Datum Unterschrift	Name (Druckschrift) Datum Unterschrift	
Die Übernahme der handrevidierten Eintragungen in die CAD-Grundlage wird bestätigt		
Aufgenommen Bau:		
Name (Druckschrift) Datum Unterschrift		

Bearbeitung CAD

	Datum	Name(Druckschrift)
gez.		
gepr.		

Bauphase 1:

- Baustelleneinrichtung
- Einrichten Eingleisstelle
- Aufbau prov. Treppenturm einschließlich Gründung

Bauphase 2: (Totalsperrung):

- Teiltrückbau Bestands-Personenunterführung + Bahnsteigdach
- Einbau Hilfsbrücken,
- Herstellung Verbauten
- Herstellung prov. Zugang Mittelbahnsteig

Bauphase 3: (Betrieb auf Hilfsbrücken)

- Rückbau vorhandene PU, Treppe
- Neubau PU, Treppe, Fahrstuhlschacht bis UK Hilfsbrücke

Bauphase 4: (Totalsperrung)

- Rückbau Hilfsbrücken
- Fertigstellung PU, Treppe, Fahrstuhl
- Abbruch Bahnsteig
- Neubau Bahnsteig einschl. Erhöhung inkl. Ausstattung
- Rückbau prov. Bahnsteigzugang
- Ziehen/Abbrennen Verbau

Bauphase 5: (Betrieb neue Anlage ohne

- Rückbau BE
- Rückbau Eingleisstelle

Bauphase 6:

- Einheben Fahrstuhlgerüst
- Inbetriebnahme Fahrstuhl