
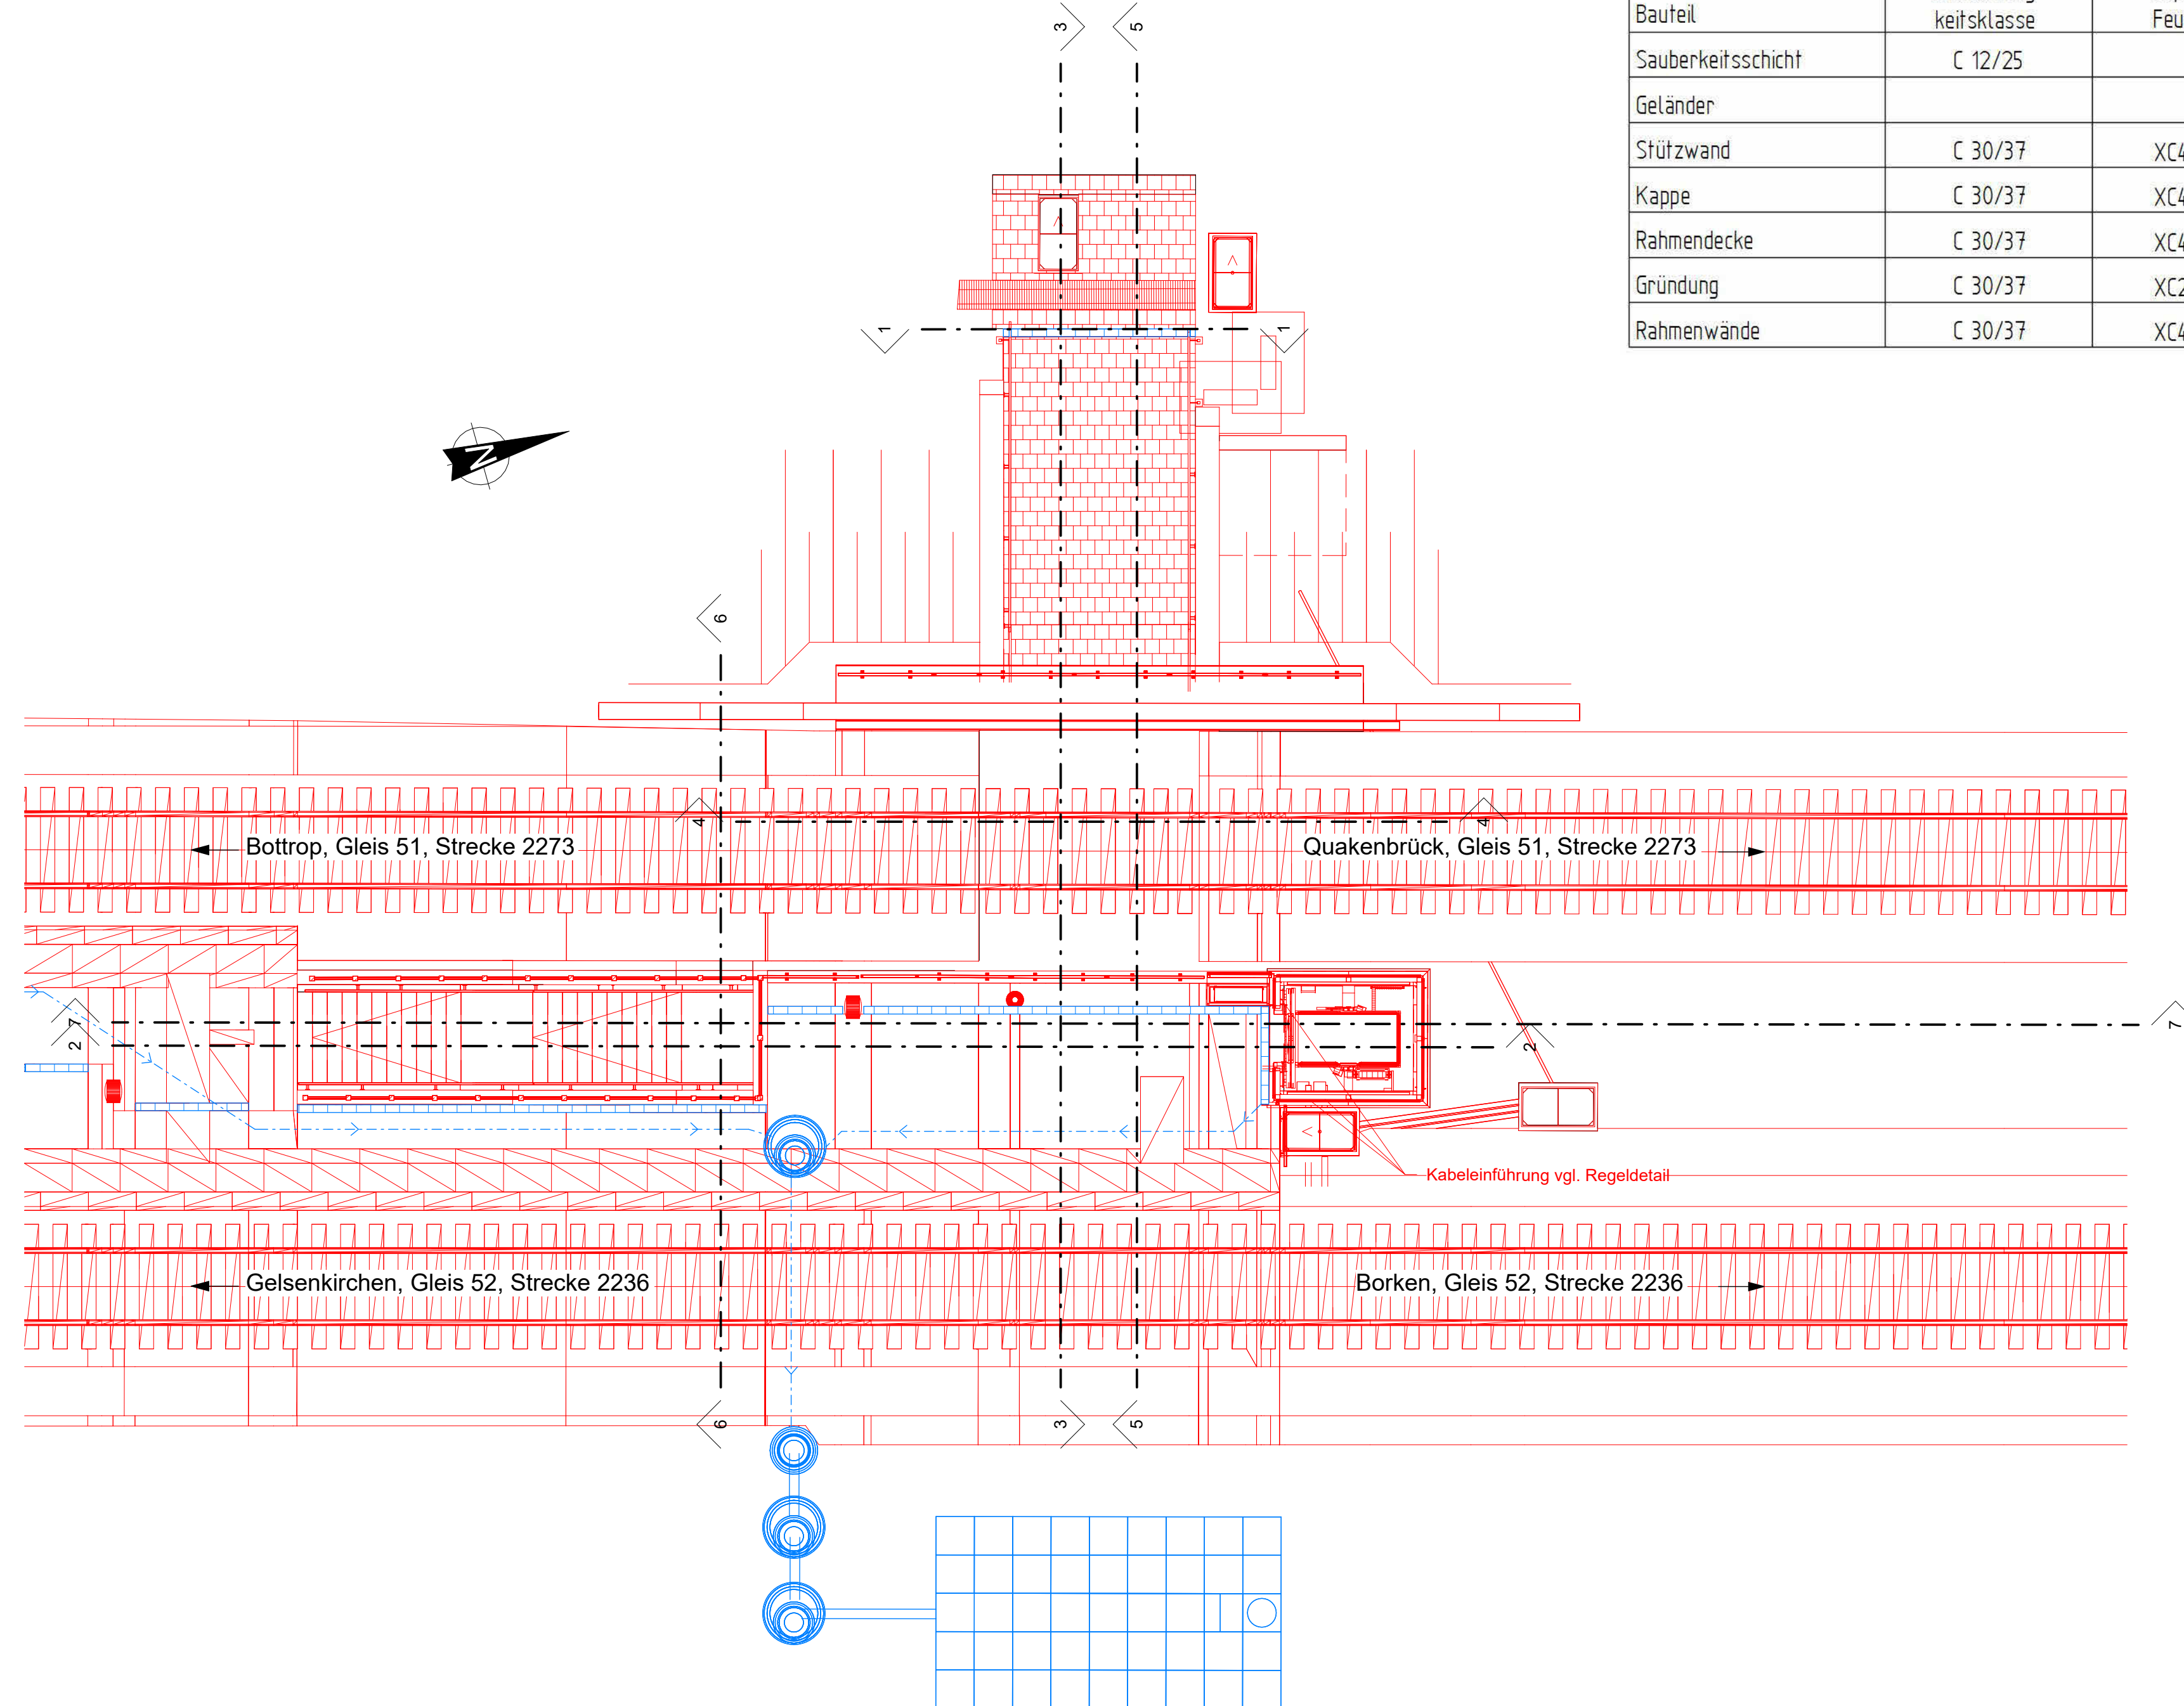


Darstellung Gelände nur nachrichtlich

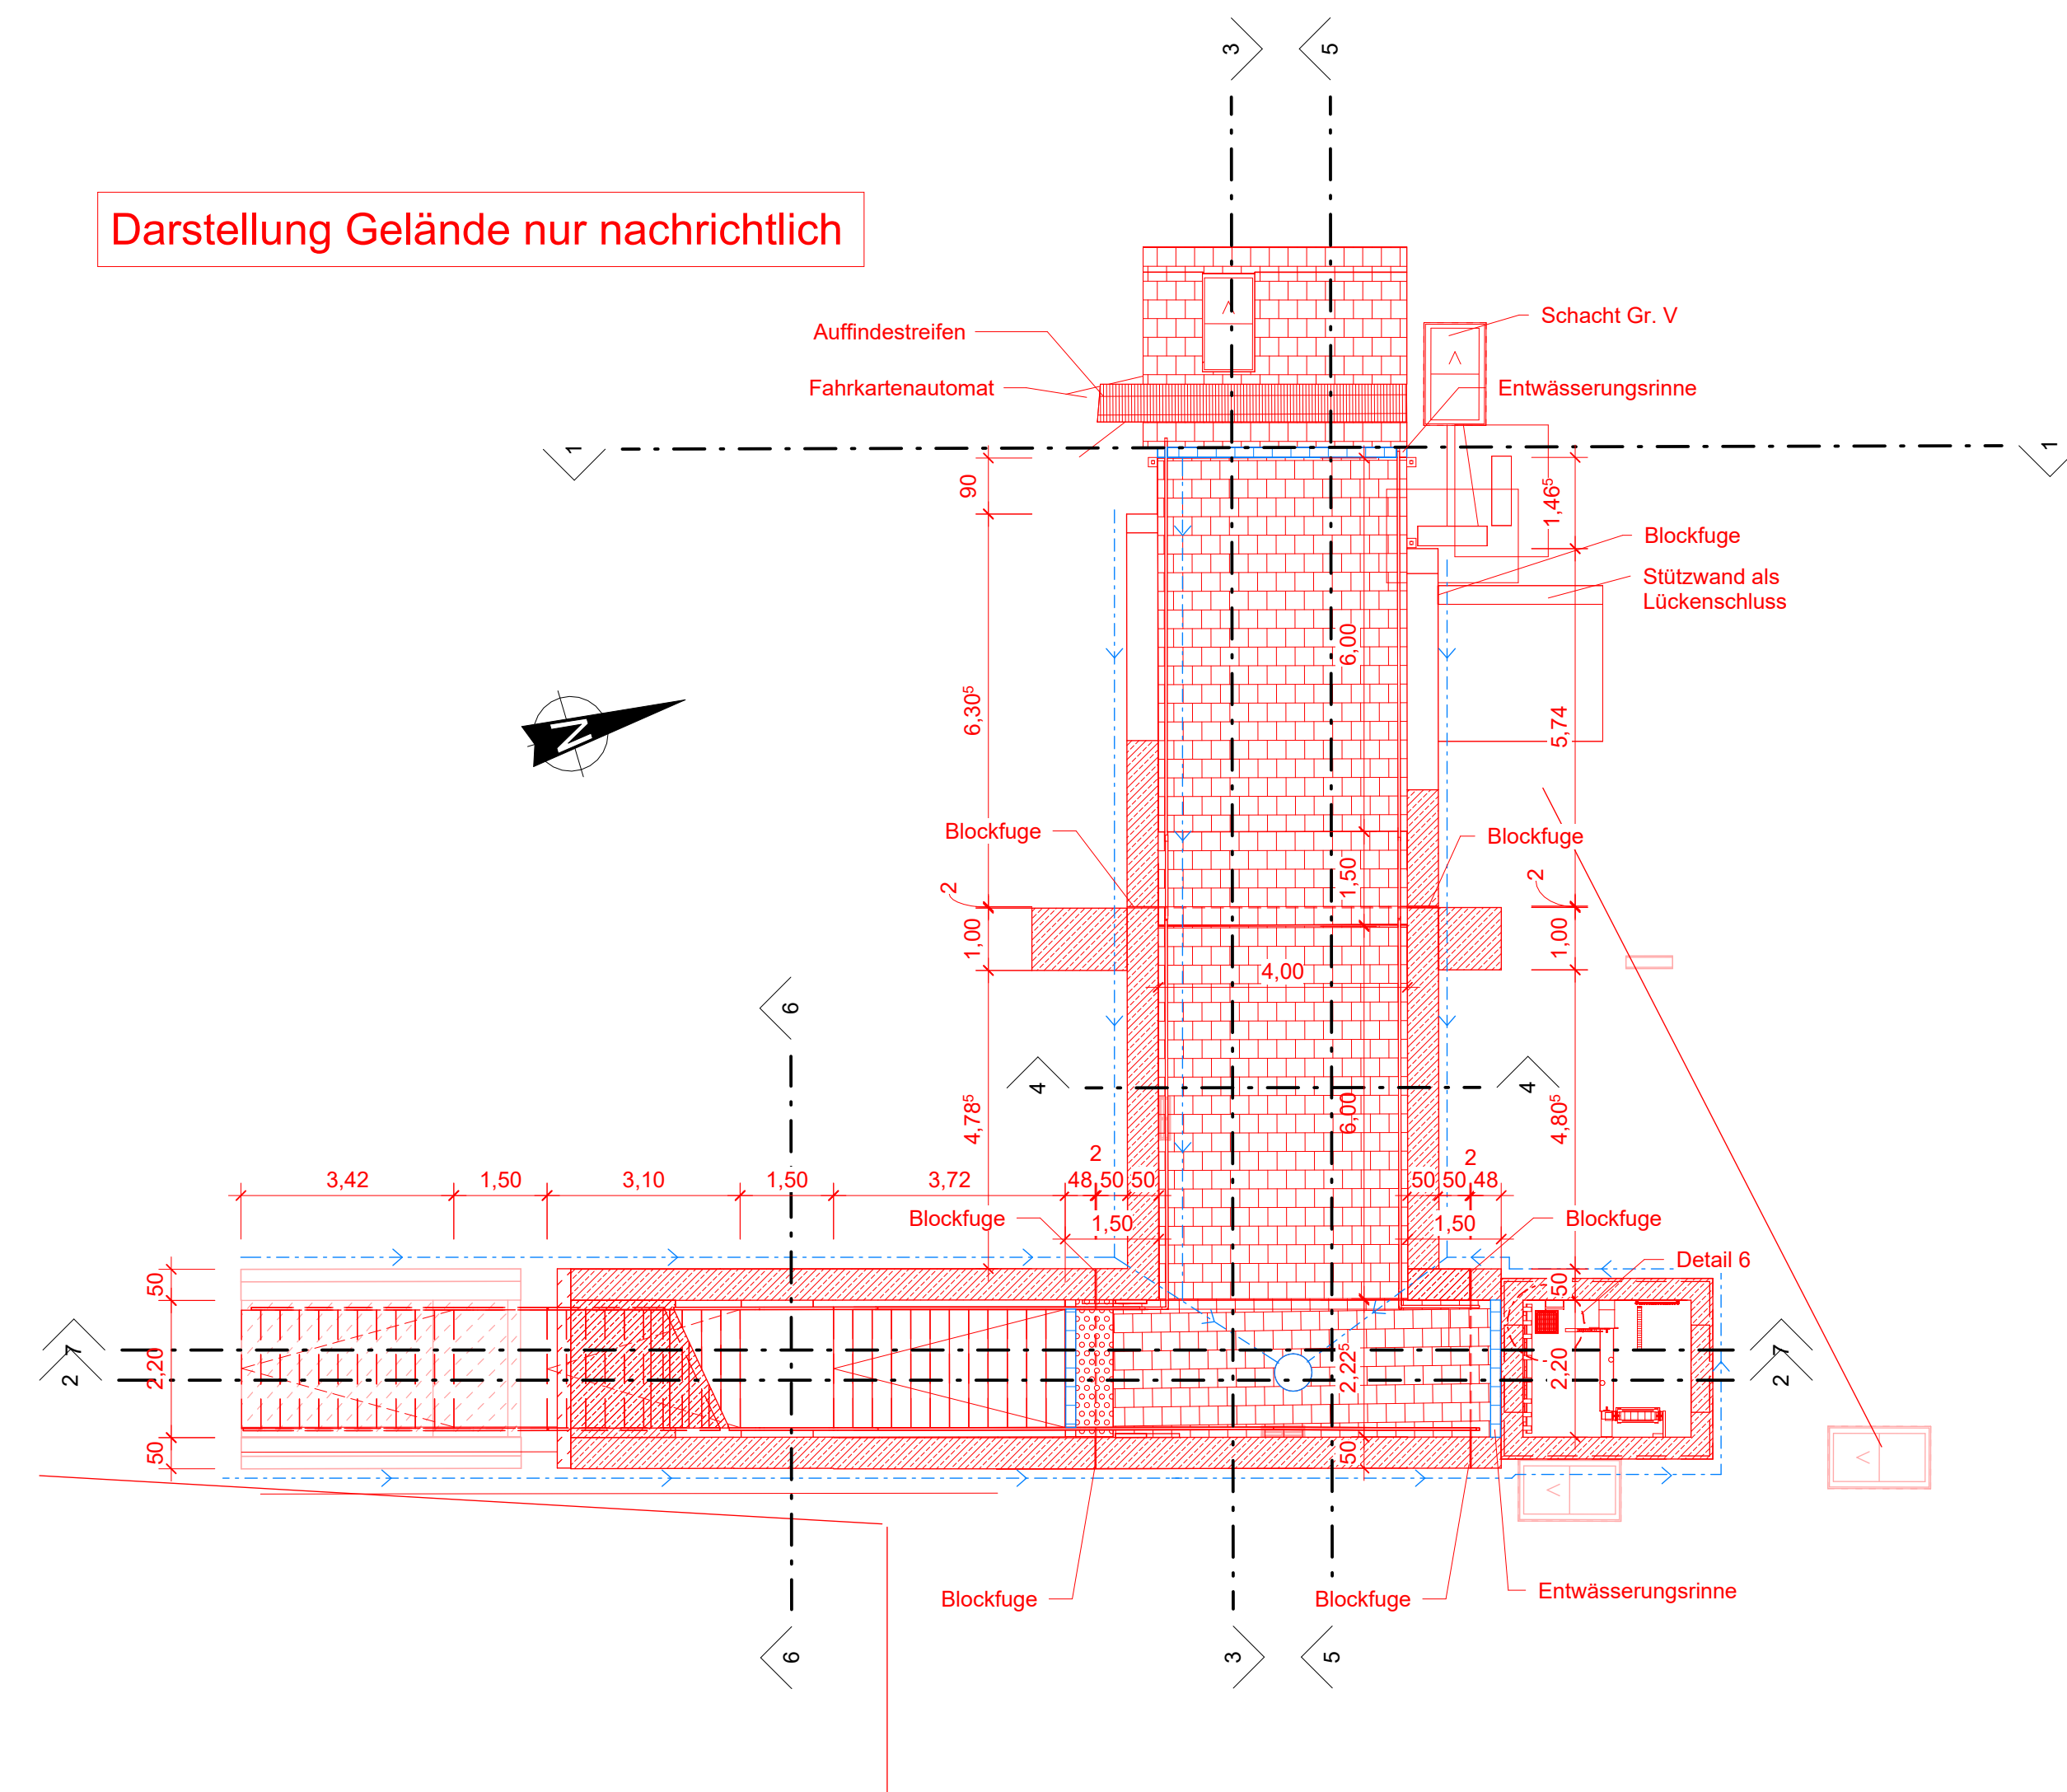

Bauteil	Betonfestigkeitsklasse	Expositions-/Feuchteklassen	Betonstahlsorte	Baustahl
Sauberkeitsschicht	C 12/25			
Geländer				S235JR
Stützwand	C 30/37	XC4, XF1, WF	B500(B)	
Kappe	C 30/37	XC4, XD1, XF2, WF		
Rahmendecke	C 30/37	XC4, XF1, WF	B500(B)	
Gründung	C 30/37	XC2, (XF1), WF	B500(B)	
Rahmenwände	C 30/37	XC4, (XF1), WF	B500(B)	

Bauart: Überbauten:	Stahlbeton
Unterbauten:	Flachgründung
Bauhöhe:	1,318 m
Stützweite:	4,50 m
Lichte Weite:	4,00 m
Lichte Höhe:	≥ 3,60 m
Kreuzungswinkel:	100,0 gon


Lastbild: LM 71, $\alpha = 1,0$
 Streckengeschwindigkeit: $V_{\max} \leq 100 \text{ km/h}$
 Lichtraumprofil: GC nach M 800.0130

	Bestand
	Neubau
	Rückbau
	Temporär
	Bahngrenze
	Entwässerung

[illegible]

Bauherr DB InfraGO AG Bahnhofsmanagement Münster, I.IP-W-MST Berliner Platz 25 48153 Münster	Bauherrenvertretung / Projektleitung DB InfraGO AG, Verkehrsstationen 2 Bahnhofsmanagement Duisburg und Hagen, I.IP-W-MST Willy-Becker-Allee 11, 40227 Düsseldorf	
Bautechnischer Prüfer gemäß VV BAU bzw. Planprüfer gemäß VV BAU STE	Eisenbahn-Bundesamt (EBA)	

Projekt-Nr. G.011405538

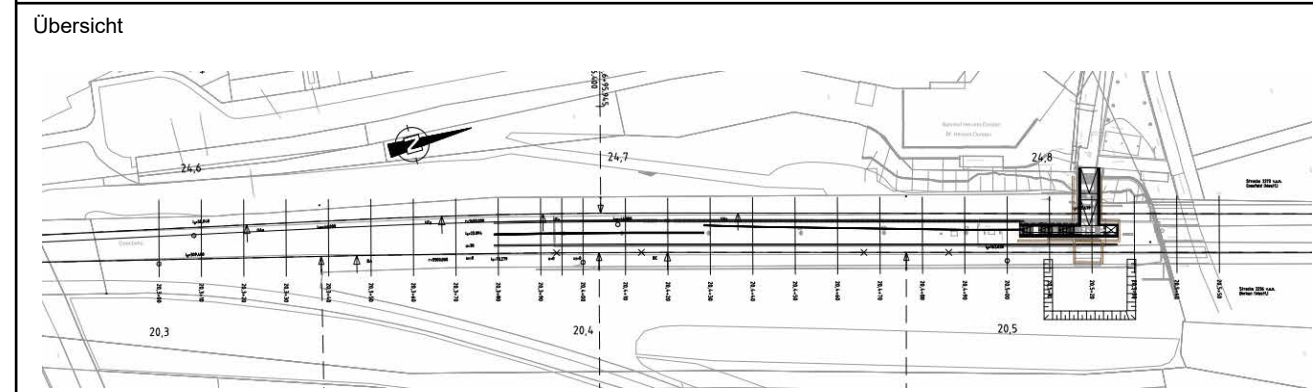

Planungsphase	Entwurfsplanung	Strecke	Gelsenkirchen-Borken, Bottrop-Quakenbrück	Maßstab	1 : 10
Planbezeichnung/ Planinhalt	Bauwerksplan Personenunterführung, <u>Draufsicht oben und unten</u>	Strecken-Nr.	2236.2273	Bahnhoft-Nr.	27
Planart/ SAP PM-Equipmentnr.	Lageplan	Stations-km	20.5	Koordinatensystem	VA-System 273
Plannummer	8.2.3			Höhensystem	DB Ref 20

Planersteller  Durlacher Allee 73 ■ 76131 Karlsruhe ■ Telefon 0727 / 42951-0 Transport- Technologie - GmbH Karlsruhe GmbH	Bauvorlageberechtigter (BVB) gemäß VV BAU / VV BAU-STE: Freigabe der Ausführungsunterlagen gemäß Freigabschreiben vom _____ Freigabe-Nr. _____
_____ Name (Druckschrift) Datum Unterschrift	_____ Name (Druckschrift) Datum Unterschrift

Projektverantwortlicher als Vertreter der Eisenbahnen des Bundes (EoB)  **InfraGO** Planersteller (Gleichstellung)

Plan gleichgestellt mit der Freigabe-Nr. _____
des Bauvorlageberechtigten vom _____

Name (Druckschrift) Datum Unterschrift

Name (Druckschrift) Datum Unterschrift

	Name (Druckschrift)	Datum	Unterschrift
Die Übereinstimmung mit der Bauausführung wird bestätigt			
Auftragnehmer Bau:	Bauüberwacher Bahn (BÜB) gemäß VV BAU/VV BAU-STE		
	Name (Druckschrift)	Datum	Unterschrift

Die Übernahme der handverdierten Eintragungen in die CAD-Grundlage wird bestätigt			Bearbeitung CAD	
Auftragnehmer Bau:			Datum	Name(Druckschrift)
_____	_____	_____	gez.	_____
_____	_____	_____	gepr.	_____