


2/14/2025 11:07  
U:\Projekte\BVI\neuebauwerke\5085\_VST\_Hervest-Dorsten\CAD\Grundriss\Entwurf\ENTWURF\_P-IP-Hervest-Dorsten\82.7\_Kabel- und Leitungsplan

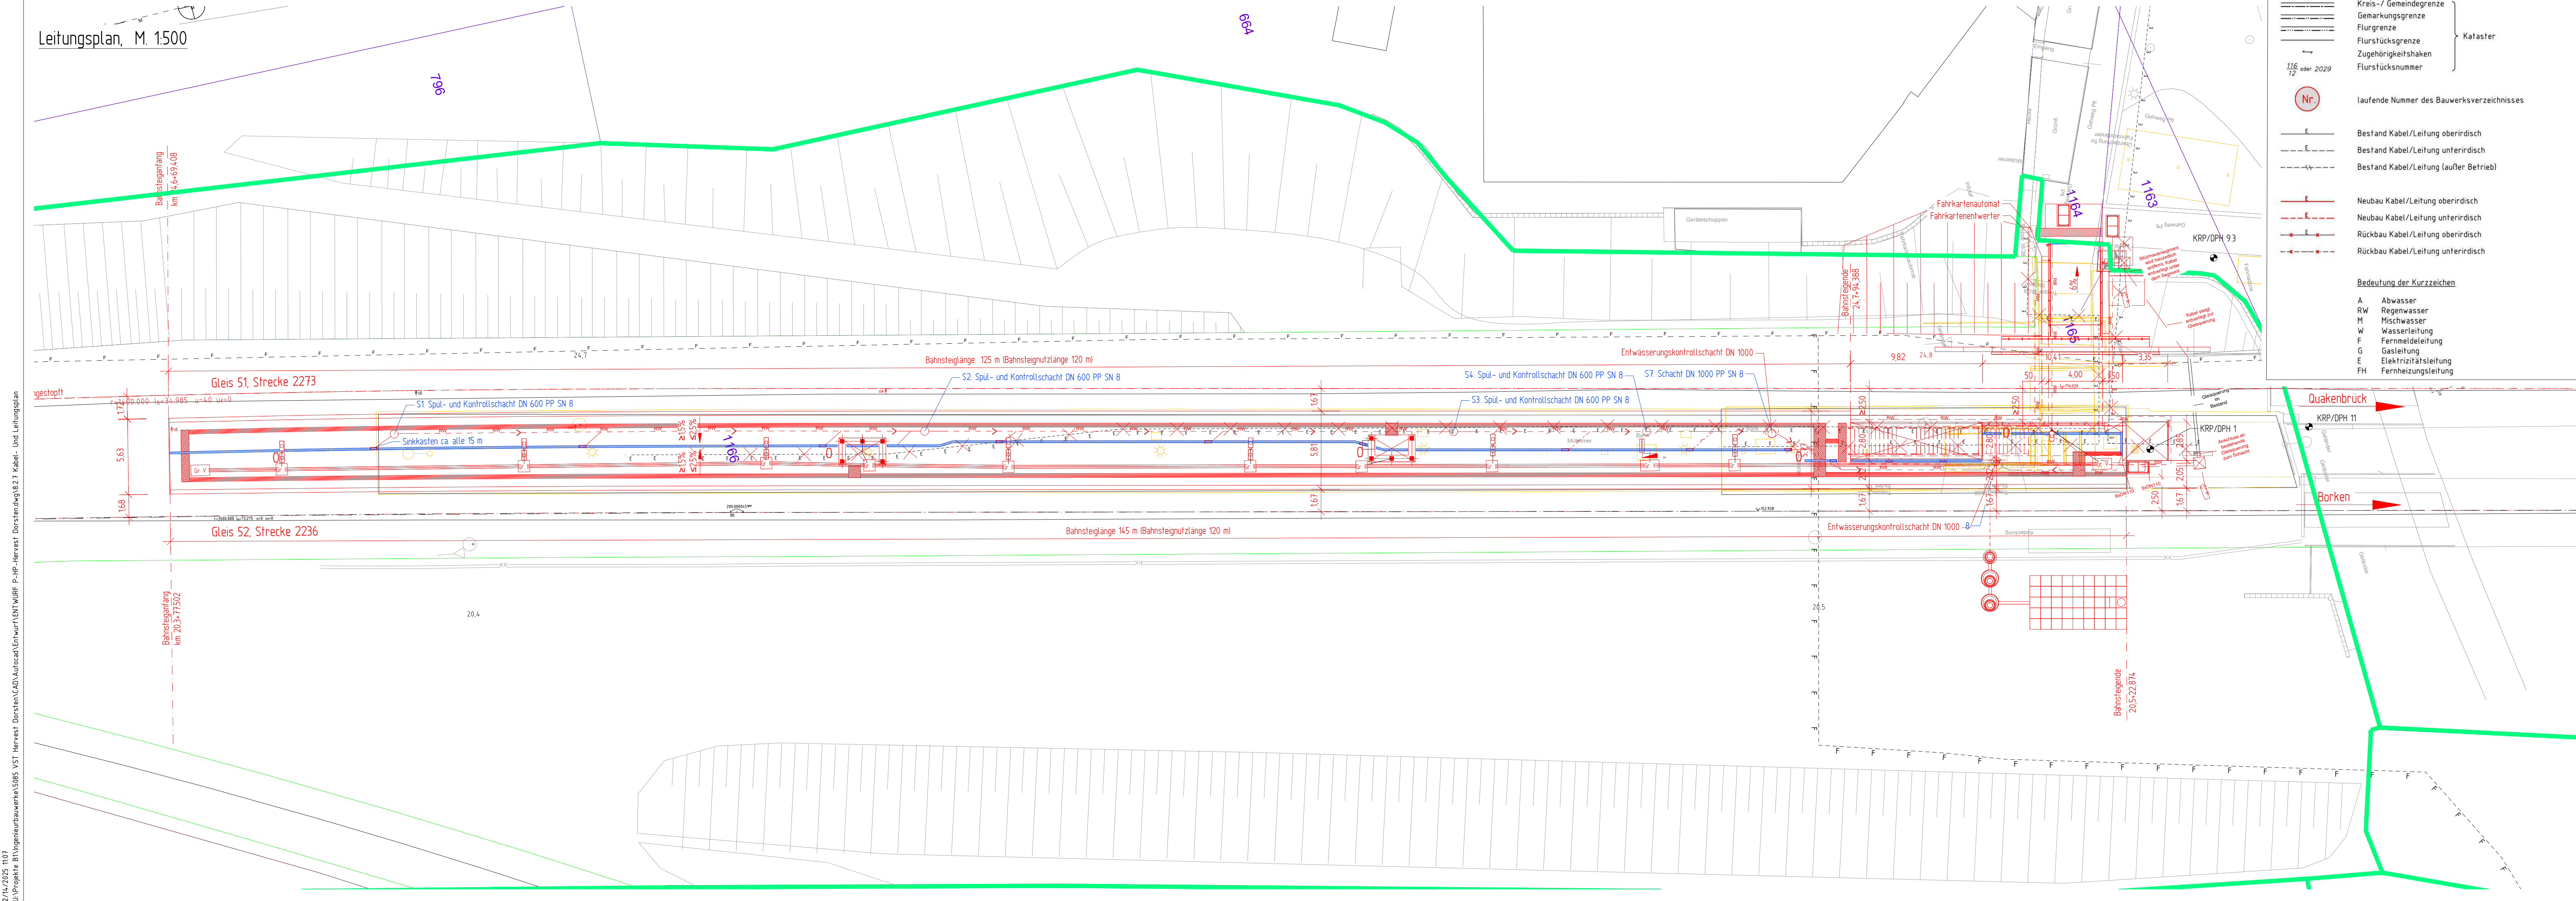

Leitungsplan, M. 1:500

**Legende:**

Bestand  
äußere Grenze der vorhabensträgerigen Grundstücke

Planfeststellungsgrenze  
Kreis-/Gemeindegrenze  
Gemarkungsgrenze  
Flurgrenze  
Flurstücksgrenze  
Zugehörigkeitsshaken  
Flurstücksnummer

116  
12  
oder 2029

Nr.

laufende Nummer des Bauwerksverzeichnisses

Bestand Kabel/Leitung oberirdisch  
Bestand Kabel/Leitung unterirdisch  
Bestand Kabel/Leitung (außer Betrieb)

Neubau Kabel/Leitung oberirdisch  
Neubau Kabel/Leitung unterirdisch  
Rückbau Kabel/Leitung oberirdisch  
Rückbau Kabel/Leitung unterirdisch

**Bedeutung der Kurzzeichen**

A Abwasser  
RW Regenwasser  
M Mischwasser  
W Wasserleitung  
F Fernmeldeleitung  
G Gasleitung  
E Elektro- / Stromleitung  
FH Fernheizungsleitung

|   |  |   |                                |                                             |                                     |
|---|--|---|--------------------------------|---------------------------------------------|-------------------------------------|
| Index                                                                                                   |  | Art der Änderung   | Datum                          | Name                                        | Unterschrift                        |
| Bauherr<br>DB InfraGO AG<br>Bahnhofsmanagement Münster, IIP-W-MST<br>Berliner Platz 25<br>48143 Münster |  | Bauherrnvertretung / Projektleitung<br>DB InfraGO AG, Verkehrsstationen 2<br>Bahnhofsmanagement Duisburg und Hagen,<br>IIP-W-MST<br>Willy-Becker-Allee 11, 40227 Düsseldorf |                                | <b>DB InfraGO</b>                           |                                     |
| Eisenbahn-Bundesamt (EBA)                                                                               |  |   |                                |                                             |                                     |
| <b>Projekt</b><br><b>BF Hervest-Dorsten</b><br><b>Erneuerung der Verkehrsstation</b>                    |  |   |                                |                                             |                                     |
| Projekt-Nr. G.011405538                                                                                 |  |   |                                |                                             |                                     |
| <b>Übersicht</b><br>                                                                                    |  |   |                                |                                             |                                     |
| Planungsphase                                                                                           |  | Entwurfsplanung   | Strecke                        | Gelsenkirchen-Borken<br>Bottrop-Quakenbrück | Maßstab<br>1:500                    |
| Planbezeichnung/<br>Planinhalt                                                                          |  | Kabel- und Leitungsplan   | Strecken-Nr.                   | 2236,2273                                   | Bahnhofs-Nr.<br>2736                |
| Planart/<br>SAP PM-Equipmentnr.                                                                         |  | Lageplan   | Stations-km                    | 20,5                                        | Koordinatensystem<br>VA-System 2736 |
| Plannummer                                                                                              |  | 8.2.7   | Höhensystem                    |                                             | DBRef2016                           |
| Planersteller                                                                                           |  | Bauvorlageberechtigter (BVB) gemäß VV BAU / VV BAU-STE:<br>Freigabe der Ausführungsunterlagen gemäß Freigabeschreiben<br>vom Datum Freigabe-Nr. Nr.                         |                                |                                             |                                     |
| M. Zimmer<br>Name (Druckschrift)                                                                        |  | 31.01.25<br>Datum   | gez. M. Zimmer<br>Unterschrift | Name<br>Name (Druckschrift)                 | Datum<br>Datum                      |
| Projektverantwortlicher als Vertreter der<br>Eisenbahnen des Bundes (EdB)                               |  | Name (Druckschrift) Datum Unterschrift   |                                |                                             |                                     |
| Name (Druckschrift)                                                                                     |  | Datum   | Unterschrift                   | Name (Druckschrift)                         | Datum                               |
| Auftragnehmer Bau:                                                                                      |  | Die Übereinstimmung mit der Bauausführung wird bestätigt<br>Bauüberwacher Bahn (BÜB) gemäß VV BAU/VV BAU-STE                                                                |                                |                                             |                                     |
| Name (Druckschrift)                                                                                     |  | Datum   | Unterschrift                   | Name (Druckschrift)                         | Datum                               |
| Die Übernahme der handverdierten Eintragungen in die CAD-Grundlage wird bestätigt                       |  | Bearbeitung CAD   |                                |                                             |                                     |
| Auftragnehmer Bau:                                                                                      |  | Name (Druckschrift) Datum   |                                |                                             |                                     |
| Name (Druckschrift)                                                                                     |  | Datum   | Unterschrift                   | gez.                                        | gepr.                               |