


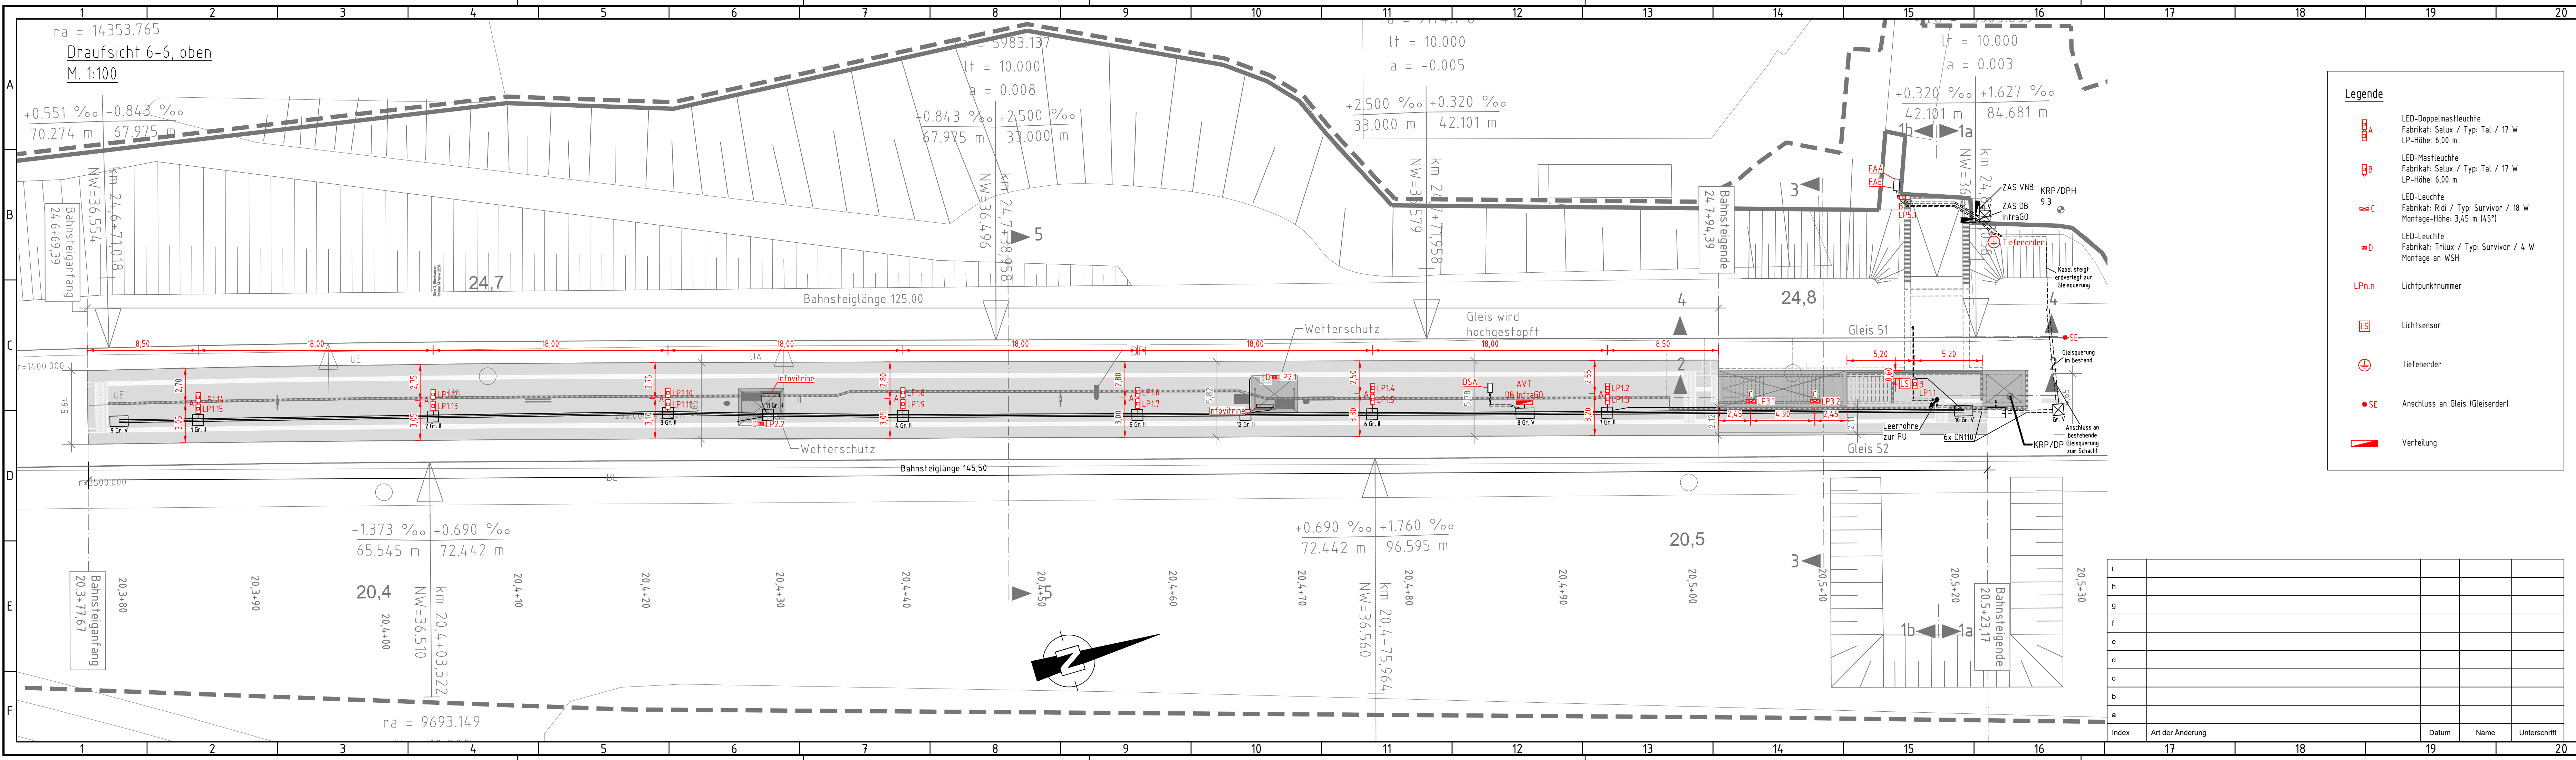

- Legende**
- LED-Doppelmastleuchte
Fabrikat: Selux / Typ: Tal / 17 W
LP-Höhe: 6,00 m
 - LED-Mastleuchte
Fabrikat: Selux / Typ: Tal / 17 W
LP-Höhe: 6,00 m
 - LED-Leuchte
Fabrikat: Ridi / Typ: Survivor / 18 W
Montage-Höhe: 3,45 m (45°)
 - LED-Leuchte
Fabrikat: Trilux / Typ: Survivor / 4 W
Montage an WSH
 - Lichtpunktnummer
 - Lichtsensor
 - Tiefenerder
 - Anschluss an Gleis (Gleiserder)
 - Verteilung

21		22		23	
Bauherr / Anlagenverantwortlicher		Bauherrenvertretung / Projektleitung		DB InfraGO	
Bautechnischer Prüfer gemäß VV BAU bzw. Planprüfer gemäß VV BAU STE		Eisenbahn-Bundesamt (EBA)			
Projekt					
Bf Hervest-Dorsten					
VRR Niederrhein - Münsterland - Netz Bahnsteigverlängerung Vst Hervest - Dorsten NMN Tranche 2					
Projekt-Nr.					
Blatt-Nr.: 01					
Pflanzteile und Schnittlinien im Grundriss					