


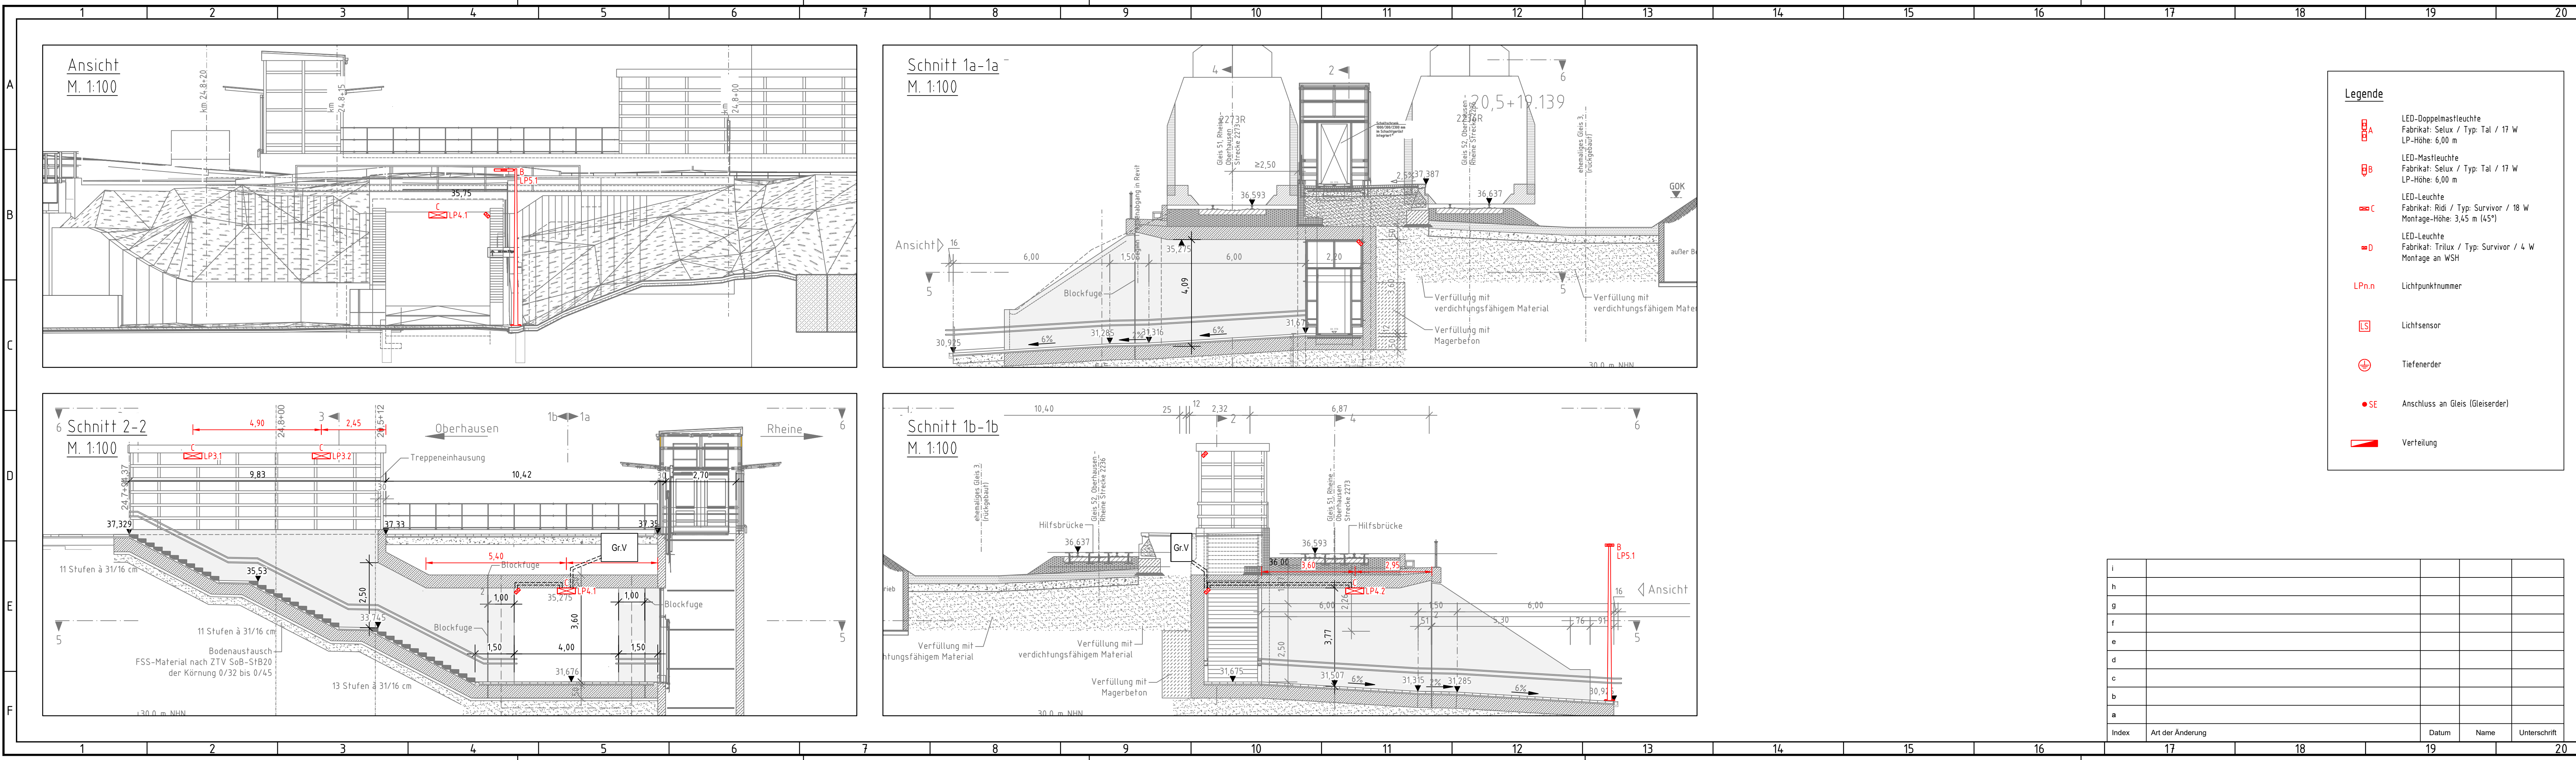

|   |   |                                                          |                                                                     |                                                                          |                          |
|---|---|----------------------------------------------------------|---------------------------------------------------------------------|--------------------------------------------------------------------------|--------------------------|
| Bauherr / Anlagenverantwortlicher                                                                    |   | Bauherrenvertretung / Projektleitung                     |                                                                     | DB InfraGO                                                               |                          |
| Bautechnischer Prüfer gemäß VV BAU bzw. Planprüfer gemäß VV BAU STE                                  |   | Eisenbahn-Bundesamt (EBA)                                |                                                                     |                                                                          |                          |
| Projekt                                                                                              |   | Bf Hervest-Dorsten                                       |                                                                     | Blatt-Nr.: 03                                                            |                          |
| VRR Niederrhein - Münsterland - Netz<br>Bahnsteigverlängerung Vst Hervest - Dorsten<br>NMN Tranche 2 |   |                                                          |                                                                     |                                                                          |                          |
| Projekt-Nr.                                                                                          |   |                                                          |                                                                     |                                                                          |                          |
| Plan- und Schnittlinien im Grundriss                                                                 |   |                                                          |                                                                     |                                                                          |                          |
| Planungsphase                                                                                        | Entwurfsplanung   | Strecke                                                  | GE-Bismarck - Borken                                                | Maßstab                                                                  | 1:100                    |
| Planbezeichnung/ Planinhalt                                                                          | Schnittansichten Beleuchtung PU                                                                                                   | Strecken-Nr.                                             | 2236                                                                | Bearbeitung CAD                                                          | Name(Druckschrift) Datum |
| Planart                                                                                              | Lageplan   | Stations-km                                              | 20.5+22                                                             | gez.                                                                     | Willy Lilly 10.01.25     |
| Plannummer                                                                                           | T401_404500_P15-000_PLP_T--_Q--_0003_-B                                                                                           | Bahnhofs-Nr.                                             | 2736                                                                | gepr.                                                                    | Erwin Nößler 14.01.25    |
| Plansteller                                                                                          | INeTEC<br>Wormser Straße 109<br>D-67227 Frankfurt<br>Innovation Elektrotechnik<br>Telefon: 06233 3692-0<br>Telefax: 06233 3692-66 | Bauvorlageberechtigter (BVB) gemäß VV BAU / VV BAU-STE   |                                                                     | Freigabe der Ausführungsunterlagen gemäß Freigabeschein vom Freigabe Nr. |                          |
| Willi Lilly<br>Name (Druckschrift)                                                                   | 10.01.2025<br>Datum   | gez. Lilly<br>Unterschrift                               | Name (Druckschrift)                                                 | Datum                                                                    | Unterschrift             |
| Projektverantwortlicher als Vertreter der Eisenbahnen des Bundes (EdB)                               | DB InfraGO   | Plansteller                                              | Plan gleichgestellt mit Freigabe-Nr. des Bauvorlageberechtigten vom | Name (Druckschrift)                                                      | Datum                    |
| Name (Druckschrift)                                                                                  | Datum   | Unterschrift                                             | Name (Druckschrift)                                                 | Datum                                                                    | Unterschrift             |
| Auftragnehmer                                                                                        |   | Die Übereinstimmung mit der Bauausführung wird bestätigt |                                                                     | Bauüberwacher Bahn (BÜB) gemäß VV BAU/VV BAU-STE                         |                          |
| Name (Druckschrift)                                                                                  | Datum   | Unterschrift                                             | Name (Druckschrift)                                                 | Datum                                                                    | Unterschrift             |
| i   |   |                                                          |                                                                     |                                                                          |                          |
| h   |   |                                                          |                                                                     |                                                                          |                          |
| g   |   |                                                          |                                                                     |                                                                          |                          |
| f   |   |                                                          |                                                                     |                                                                          |                          |
| e   |   |                                                          |                                                                     |                                                                          |                          |
| d   |   |                                                          |                                                                     |                                                                          |                          |
| c   |   |                                                          |                                                                     |                                                                          |                          |
| b   |   |                                                          |                                                                     |                                                                          |                          |
| a   |   |                                                          |                                                                     |                                                                          |                          |
| Index                                                                                                | Art der Änderung   | Datum                                                    | Name                                                                | Unterschrift                                                             |                          |