


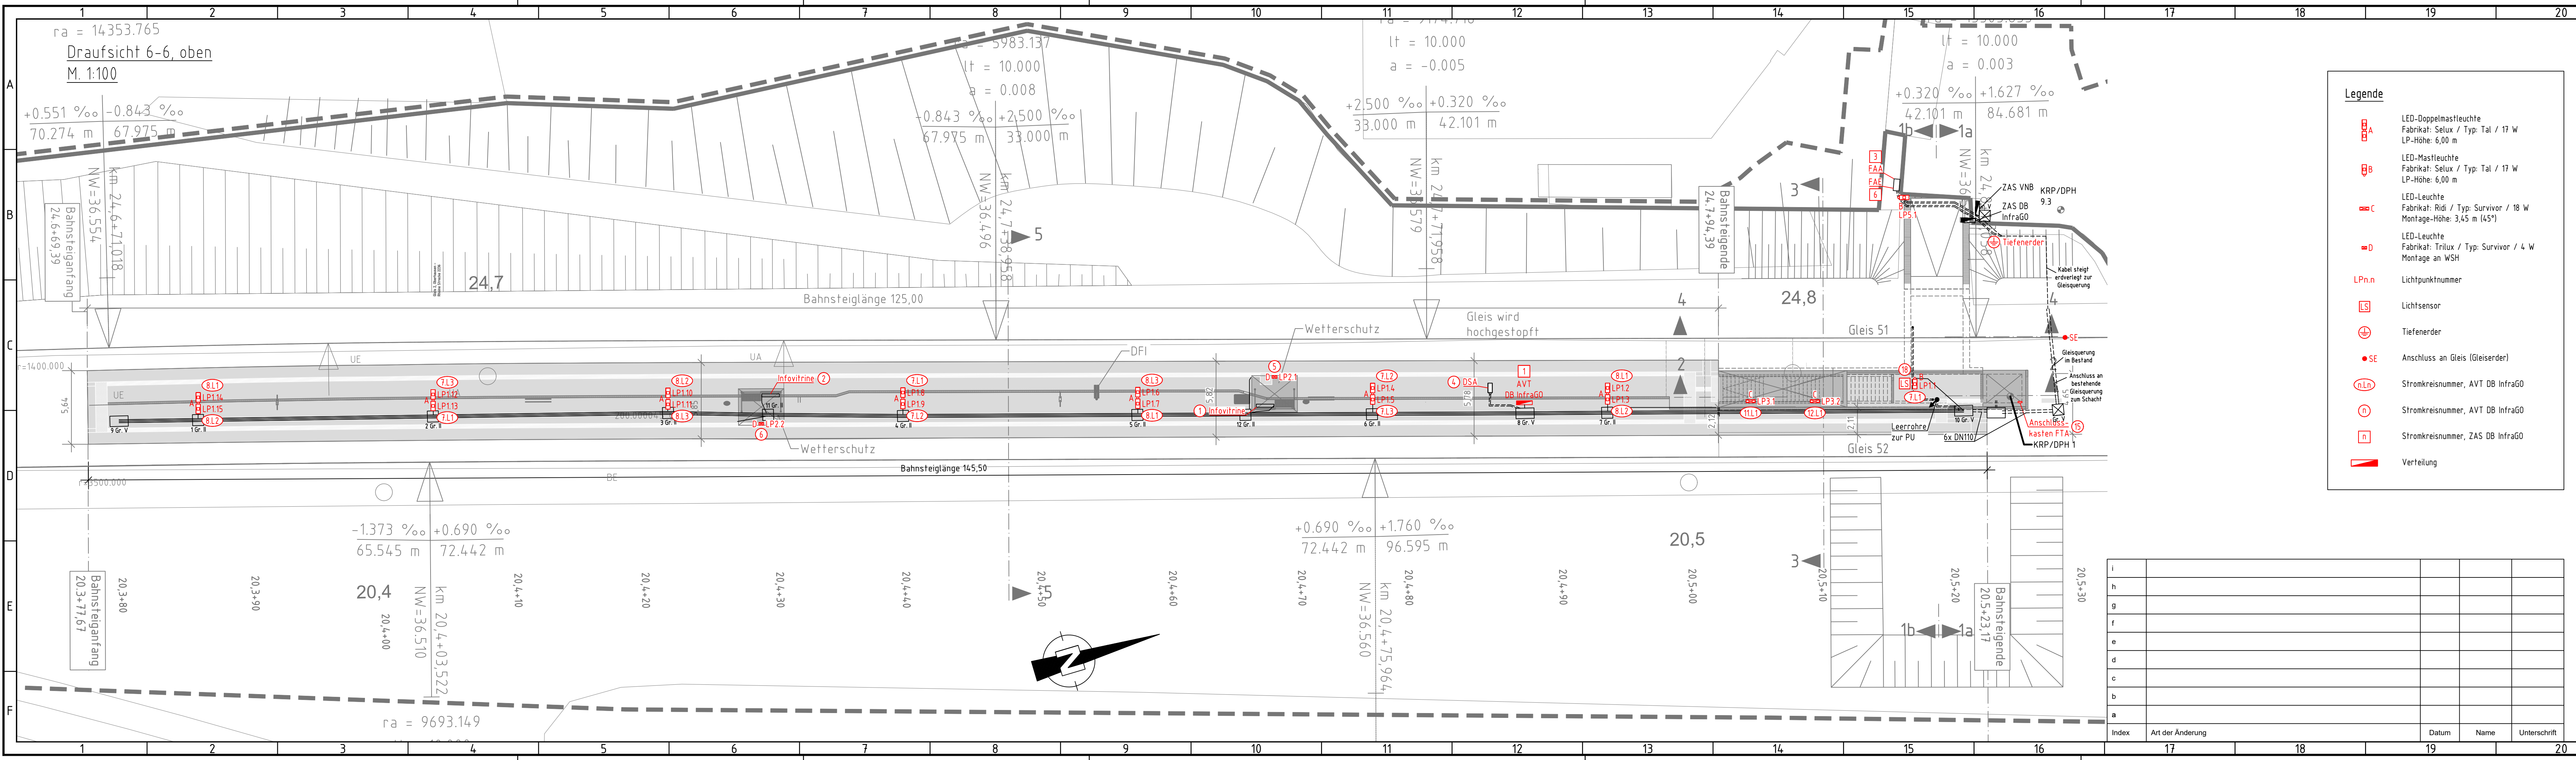

- Legende**
- LED-Doppelmastleuchte  
Fabrikat: Selux / Typ: Tal / 17 W  
LP-Höhe: 6,00 m
  - LED-Mastleuchte  
Fabrikat: Selux / Typ: Tal / 17 W  
LP-Höhe: 6,00 m
  - LED-Leuchte  
Fabrikat: Ridi / Typ: Survivor / 18 W  
Montage-Höhe: 3,45 m (45°)
  - LED-Leuchte  
Fabrikat: Trilux / Typ: Survivor / 4 W  
Montage an WSH
  - Lichtpunktnummer
  - Lichtsensor
  - Tiefenerder
  - Anschluss an Gleis (Gleiserder)
  - Stromkreisnummer, AVT DB InfraGO
  - Stromkreisnummer, AVT DB InfraGO
  - Stromkreisnummer, ZAS DB InfraGO
  - Verteilung

|   |   |   |   |                                                                                                  |                          |
|---|---|---|---|--------------------------------------------------------------------------------------------------|--------------------------|
| Bauherr / Anlagenverantwortlicher   |   | Bauherrenvertretung / Projektleitung                                                                         |   | DB InfraGO                                                                                       |                          |
| Bautechnischer Prüfer gemäß VV BAU bzw. Planprüfer gemäß VV BAU STE                                                                          |   | Eisenbahn-Bundesamt (EBA)                                                                                    |   |                                                                                                  |                          |
| Projekt<br><b>Bf Hervest-Dorsten</b><br>VRR Niederrhein - Münsterland - Netz<br>Bahnsteigverlängerung Vst Hervest - Dorsten<br>NMN Tranche 2 |   |   |   |                                                                                                  |                          |
| Projekt-Nr.<br>Blatt-Nr.: 04   |   |   |   |                                                                                                  |                          |
| Planstelle und Schnittlinien im Grundriss   |   |   |   |                                                                                                  |                          |
| Planungsphase   | Entwurfsplanung   | Strecke   | GE-Bismarck - Borken   | Maßstab                                                                                          | 1:200                    |
| Planbezeichnung/ Planinhalt   | Beleuchtung Bahnsteig   | Strecken-Nr.                                                                                                 | 2236   | Bearbeitung CAD                                                                                  | Name(Druckschrift) Datum |
| Planart   | Trassenplan   | Stations-km                                                                                                  | 20.5+22   | gez.                                                                                             | Willi Littj 10.01.25     |
| Plannummer   | T401_404500_P15-000_PTR_B_-_LP_0001_-_B                                                                                             | Bahnhofs-Nr.                                                                                                 | 2736   | gepr.                                                                                            | Erwin Nöfster 14.01.25   |
| Planersteller   | INeTEC<br>Innovation Elektrotechnik<br>Wormser Straße 109<br>D-57227 Frankenthal<br>Telefon: 06233 3692-0<br>Telefax: 06233 3692-66 |   | Bauvorlageberechtigter (BVB) gemäß VV BAU / VV BAU-STE<br>Freigabe der Ausführungsunterlagen gemäß Freigabeschreiben vom _____ Freigabe Nr. _____ |                                                                                                  |                          |
| Projektverantwortlicher als Vertreter der Eisenbahnen des Bundes (EdB)                                                                       |   | DB InfraGO                                                                                                   |   | Planersteller<br>Plan gleichgestellt mit Freigabe-Nr. _____ des Bauvorlageberechtigten vom _____ |                          |
| Name (Druckschrift) Datum Unterschrift   |   | Name (Druckschrift) Datum Unterschrift                                                                       |   | Name (Druckschrift) Datum Unterschrift                                                           |                          |
| Auftragnehmer   |   | Die Übereinstimmung mit der Bauausführung wird bestätigt<br>Bauüberwacher Bahn (BÜB) gemäß VV BAU/VV BAU-STE |   |                                                                                                  |                          |
| Name (Druckschrift) Datum Unterschrift   |   | Name (Druckschrift) Datum Unterschrift                                                                       |   |                                                                                                  |                          |