


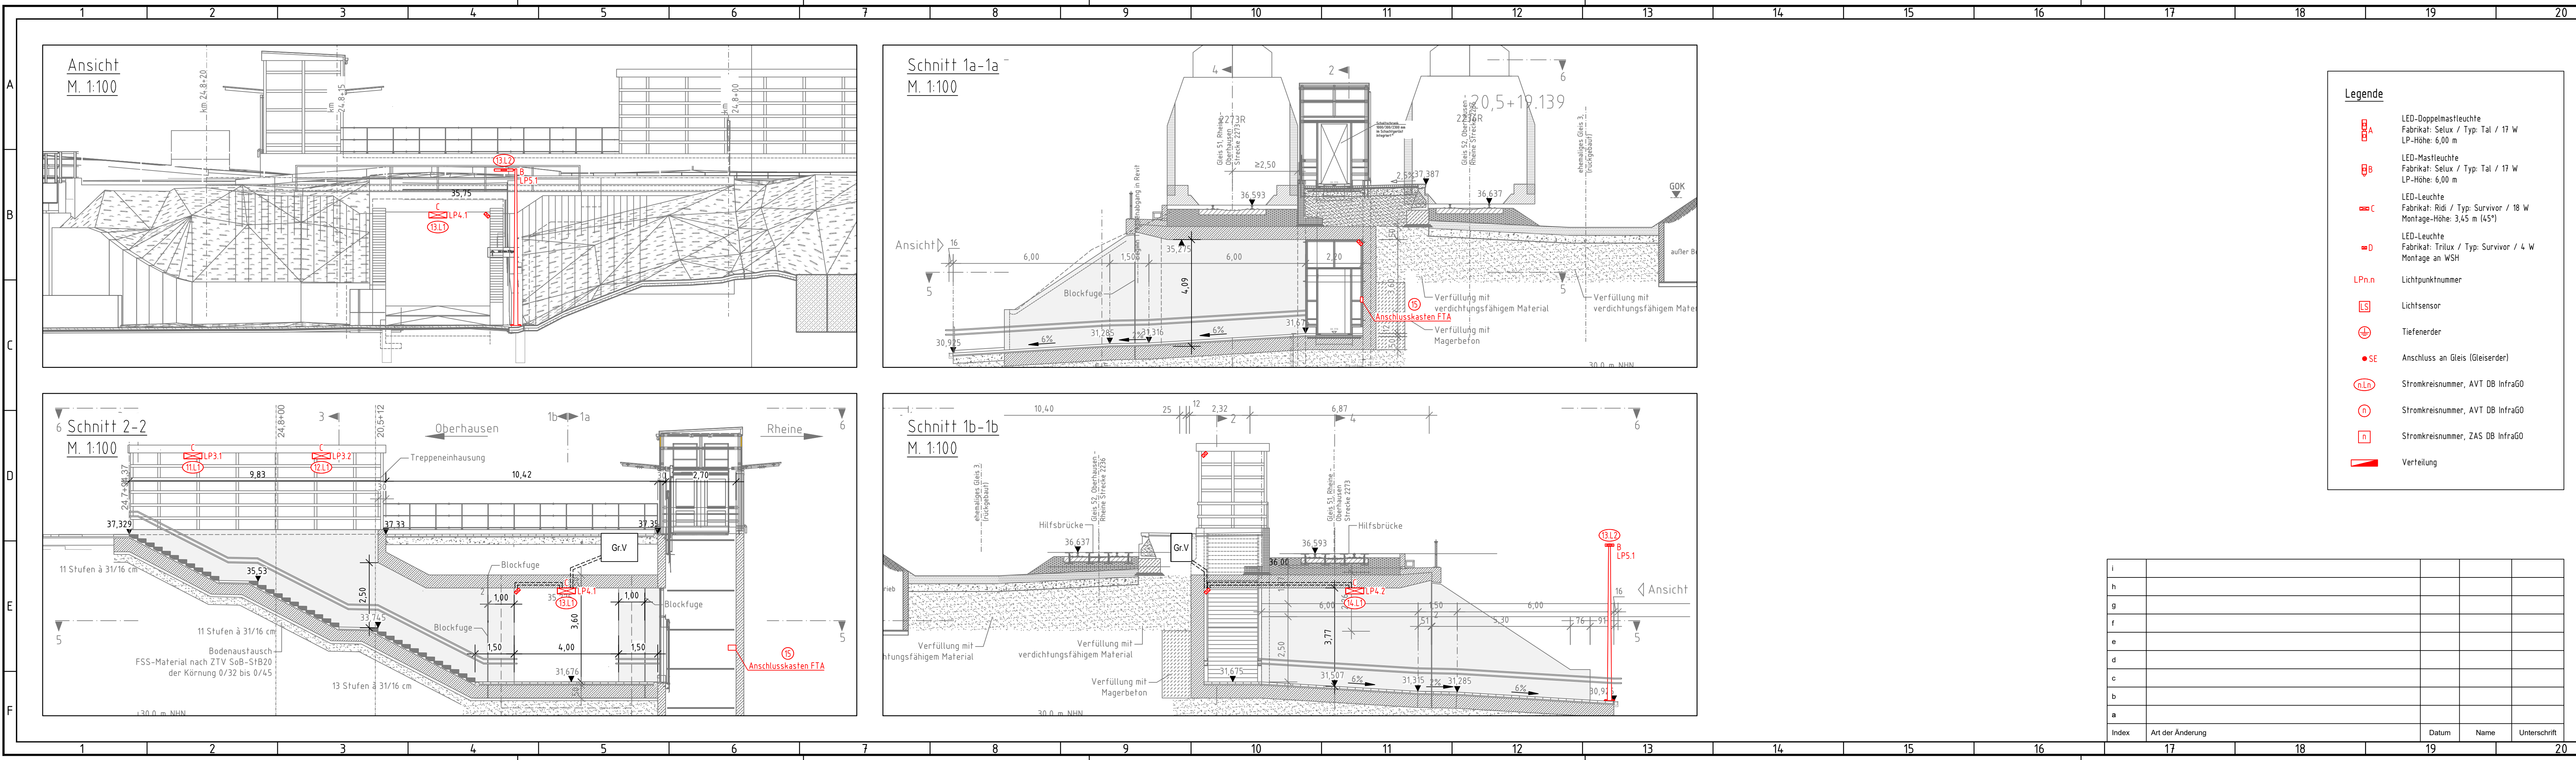

Bauherr / Anlagenverantwortlicher		Bauherrenvertretung / Projektleitung		DB InfraGO	
Bautechnischer Prüfer gemäß VV BAU bzw. Planprüfer gemäß VV BAU STE		Eisenbahn-Bundesamt (EBA)			
Projekt Bf Hervest-Dorsten VRR Niederrhein - Münsterland - Netz Bahnsteigverlängerung Vst Hervest - Dorsten NMN Tranche 2					
Projekt-Nr. Blatt-Nr.: 06					
Planteile und Schnittlinien im Grundriss					
Planungsphase	Entwurfsplanung	Strecke	GE-Bismarck - Borken	Maßstab	1:100
Planbezeichnung/ Planinhalt	Schnittansichten Beleuchtung PU	Strecken-Nr.	2236	Bearbeitung CAD	Name(Druckschrift) Datum
Planart	Trassenplan	Stations-km	20.5+22	gez.	Willi Littj 10.01.25
Plannummer	T401_404500_P15-000_PTR_T--_Q_-0003_-B	Bahnhofs-Nr.	2736	gepr.	Erwin Nöfster 14.01.25
Planersteller	INeTEC Innovation Elektrotechnik Wormser Straße 109 D-57227 Frankenthal Telefon: 06233 3692-0 Telefax: 06233 3692-66 Willi Littj 10.01.2025 Name (Druckschrift) Datum Unterschrift	Bauvorlageberechtigter (BVB) gemäß VV BAU / VV BAU-STE Freigabe der Ausführungsunterlagen gemäß Freigabeschein vom _____ Freigabe Nr. _____ Name (Druckschrift) Datum Unterschrift			
Projektverantwortlicher als Vertreter der Eisenbahnen des Bundes (EdB)		DB InfraGO Name (Druckschrift) Datum Unterschrift			
Auftragnehmer		Die Übereinstimmung mit der Bauausführung wird bestätigt Bauüberwacher Bahn (BÜB) gemäß VV BAU/VV BAU-STE Name (Druckschrift) Datum Unterschrift			
i					
h					
g					
f					
e					
d					
c					
b					
a					
Index	Art der Änderung	Datum	Name	Unterschrift	