


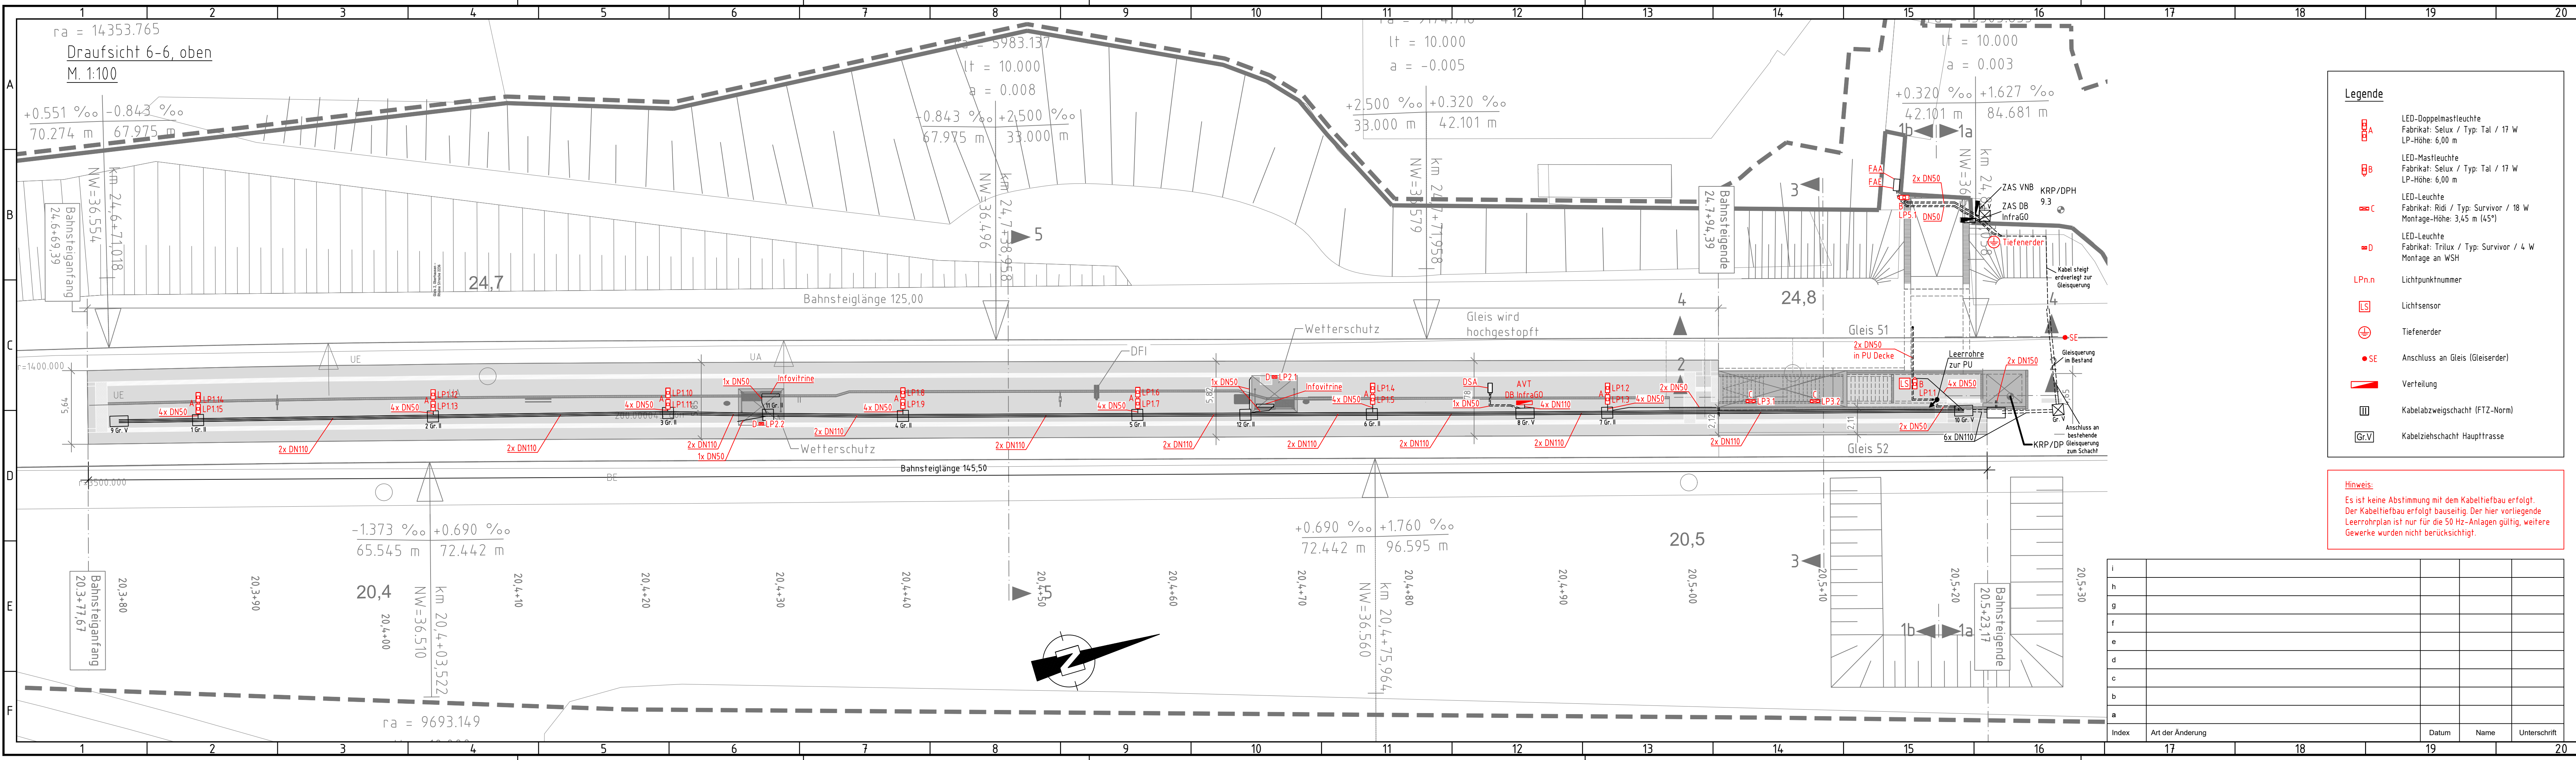

- Legende**
- LED-Doppelmastleuchte
Fabrikat: Selux / Typ: Tal / 17 W
LP-Höhe: 6,00 m
 - LED-Mastleuchte
Fabrikat: Selux / Typ: Tal / 17 W
LP-Höhe: 6,00 m
 - LED-Leuchte
Fabrikat: Ridi / Typ: Survivor / 18 W
Montage-Höhe: 3,45 m (45°)
 - LED-Leuchte
Fabrikat: Trilux / Typ: Survivor / 4 W
Montage an WSH
 - Lichtpunktnummer
 - Lichtsensor
 - Tiefenerder
 - Anschluss an Gleis (Gleiserder)
 - Verteilung
 - Kabelabzweigschacht (FTZ-Norm)
 - Kabelziehschacht Haupttrasse

Hinweis:
Es ist keine Abstimmung mit dem Kabeltiefbau erfolgt.
Der Kabeltiefbau erfolgt bauseitig. Der hier vorliegende
Leerrohrplan ist nur für die 50 Hz-Anlagen gültig, weitere
Gewerke wurden nicht berücksichtigt.

Index	Art der Änderung	Datum	Name	Unterschrift
i				
h				
g				
f				
e				
d				
c				
b				
a				

Bauherr / Anlagenverantwortlicher		Bauherrenvertretung / Projektleitung		DB InfraGO	
Bautechnischer Prüfer gemäß VV BAU bzw. Planprüfer gemäß VV BAU STE		Eisenbahn-Bundesamt (EBA)			
Projekt Bf Hervest-Dorsten VRR Niederrhein - Münsterland - Netz Bahnsteigverlängerung Vst Hervest - Dorsten NMN Tranche 2					
Projekt-Nr. Blatt-Nr.: 07					
Planstelle und Schnittlinien im Grundriss					
Planungsphase	Entwurfsplanung	Strecke	GE-Bismarck - Borken	Maßstab	1:200
Planbezeichnung/ Planinhalt	Beleuchtung Bahnsteig	Strecken-Nr.	2236	Bearbeitung CAD	Name(Druckschrift) Datum
Planart	Leerrohrplan	Stations-km	20.5+22	gez.	Willi Littj 10.01.25
Plannummer	T401_404500_P15-000_PLR_B--_LP_0001_-B	Bahnhofs-Nr.	2736	gepr.	Erwin Nöfster 14.01.25
Planersteller	INeTEC Innovation Elektrotechnik Wormser Straße 109 D-57227 Frankenthal Telefon: 06233 3692-0 Telefax: 06233 3692-66	Bauvorlageberechtigter (BVB) gemäß VV BAU / VV BAU-STE Freigabe der Ausführungsunterlagen gemäß Freigabescheiben vom _____ Freigabe Nr. _____			
Willi Littj Name (Druckschrift)		10.01.2025 Datum	gez. Littj Unterschrift	Name (Druckschrift) Datum Unterschrift	
Projektverantwortlicher: als Vertreter der Eisenbahnen des Bundes (EdB)		DB InfraGO		Planersteller Plan gleichgestellt mit Freigabe-Nr. _____ des Bauvorlageberechtigten vom _____	
Name (Druckschrift) Datum Unterschrift		Name (Druckschrift) Datum Unterschrift		Name (Druckschrift) Datum Unterschrift	
Auftragnehmer		Die Übereinstimmung mit der Bauausführung wird bestätigt Bauüberwacher Bahn (BÜB) gemäß VV BAU/VV BAU-STE			
Name (Druckschrift) Datum Unterschrift		Name (Druckschrift) Datum Unterschrift			