


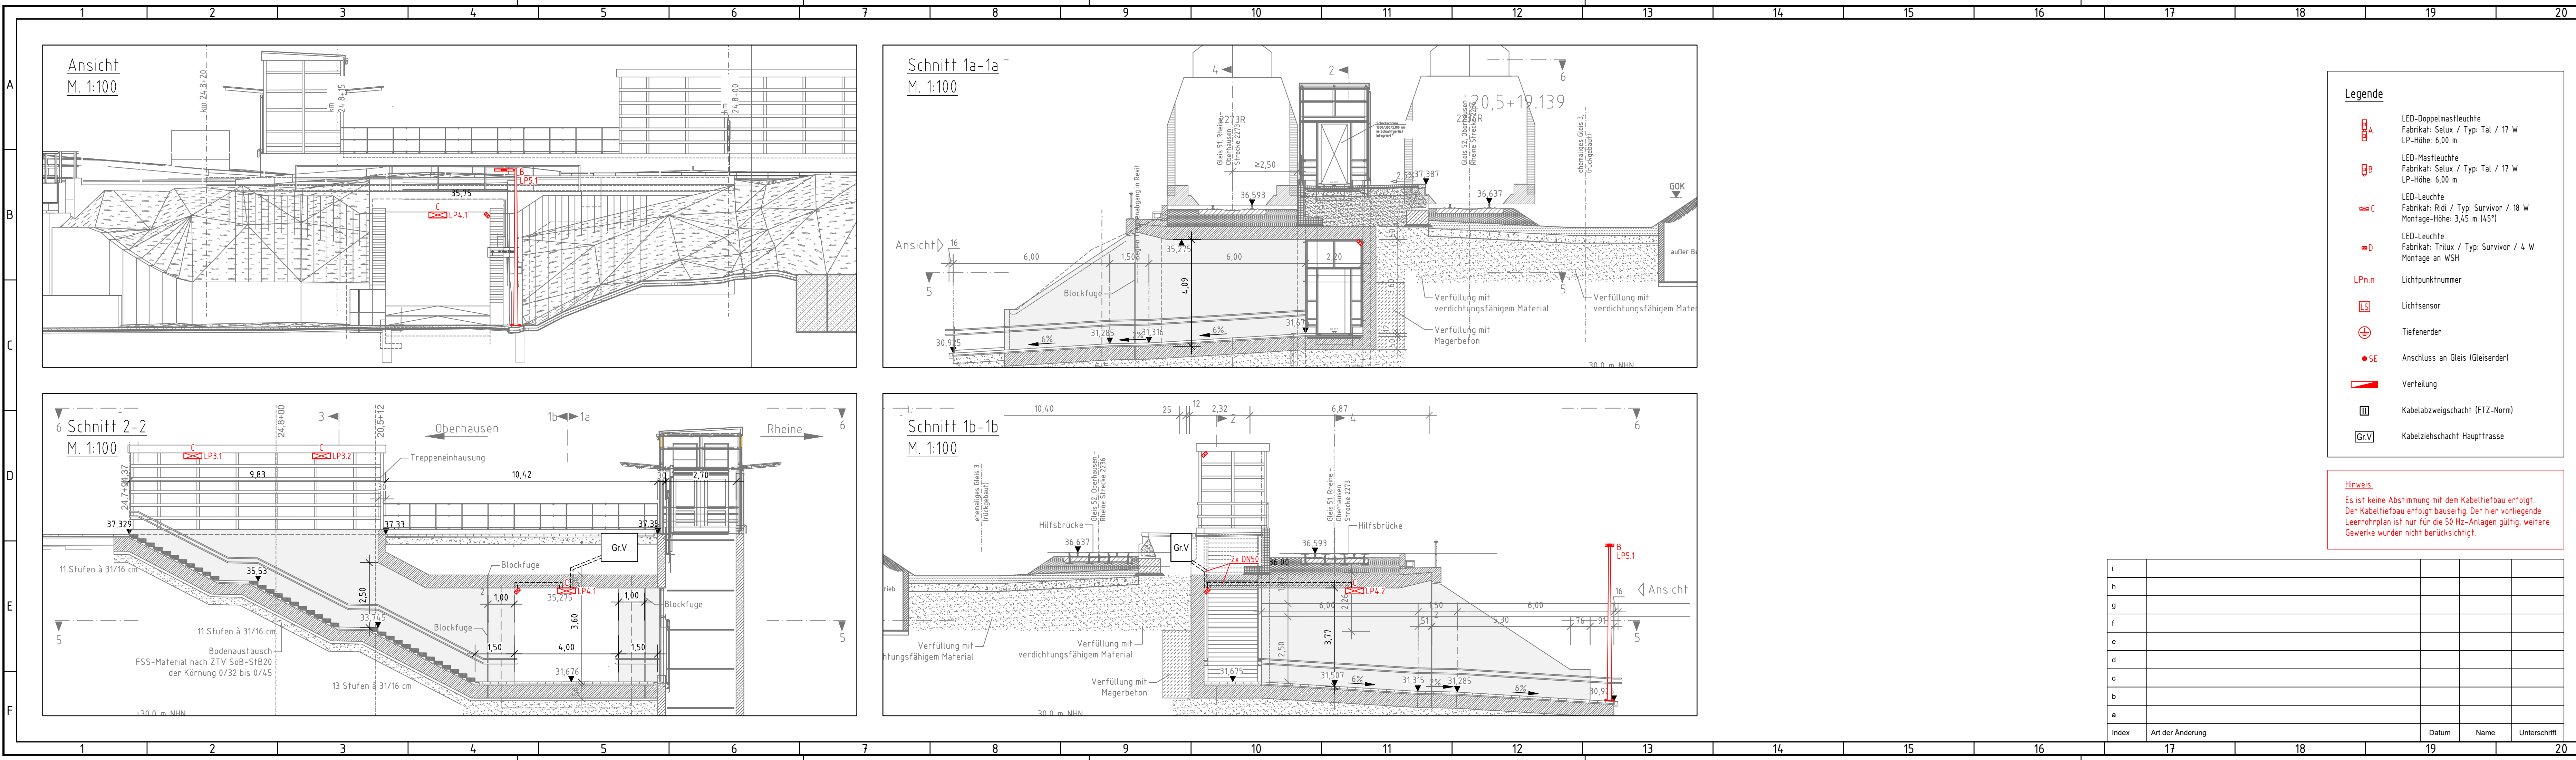

Bauherr / Anlagenverantwortlicher		Bauherrenvertretung / Projektleitung		DB InfraGO	
Bautechnischer Prüfer gemäß VV BAU bzw. Planprüfer gemäß VV BAU STE		Eisenbahn-Bundesamt (EBA)			
Projekt Bf Hervest-Dorsten VRR Niederrhein - Münsterland - Netz Bahnsteigverlängerung Vst Hervest - Dorsten NMN Tranche 2					
Projekt-Nr. Blatt-Nr.: 09					
Plan- und Schnittlinien im Grundriss					
Planungsphase	Entwurfsplanung	Strecke	GE-Bismarck - Borken	Maßstab	1:100
Planbezeichnung/ Planinhalt	Schnittansichten Beleuchtung PU	Strecken-Nr.	2236	Bearbeitung CAD	Name (Druckschrift) Datum
Planart	Leerrohrplan	Stations-km	20.5+22	gez.	Willi Litty 10.01.25
Plannummer	T401_404500_P15-000_PLR_T--Q--0003_-B	Bahnhofs-Nr.	2736	gepr.	Erwin Nöfster 14.01.25
Plansteller	Willi Litty Name (Druckschrift) Datum 10.01.2025	Bauvorlageberechtigter (BVB) gemäß VV BAU / VV BAU-STE Freigabe der Ausführungsunterlagen gemäß Freigabescheiben vom _____ Freigabe Nr. _____			
Projektverantwortlicher als Vertreter der Eisenbahnen des Bundes (EdB)	Willi Litty Name (Druckschrift) Datum 10.01.2025	Plansteller Plan gleichgestellt mit Freigabe-Nr. _____ des Bauvorlageberechtigten vom _____			
Auftragnehmer		Die Übereinstimmung mit der Bauausführung wird bestätigt Bauüberwacher Bahn (BÜB) gemäß VV BAU/VV BAU-STE			
Name (Druckschrift) Datum Unterschrift		Name (Druckschrift) Datum Unterschrift			