


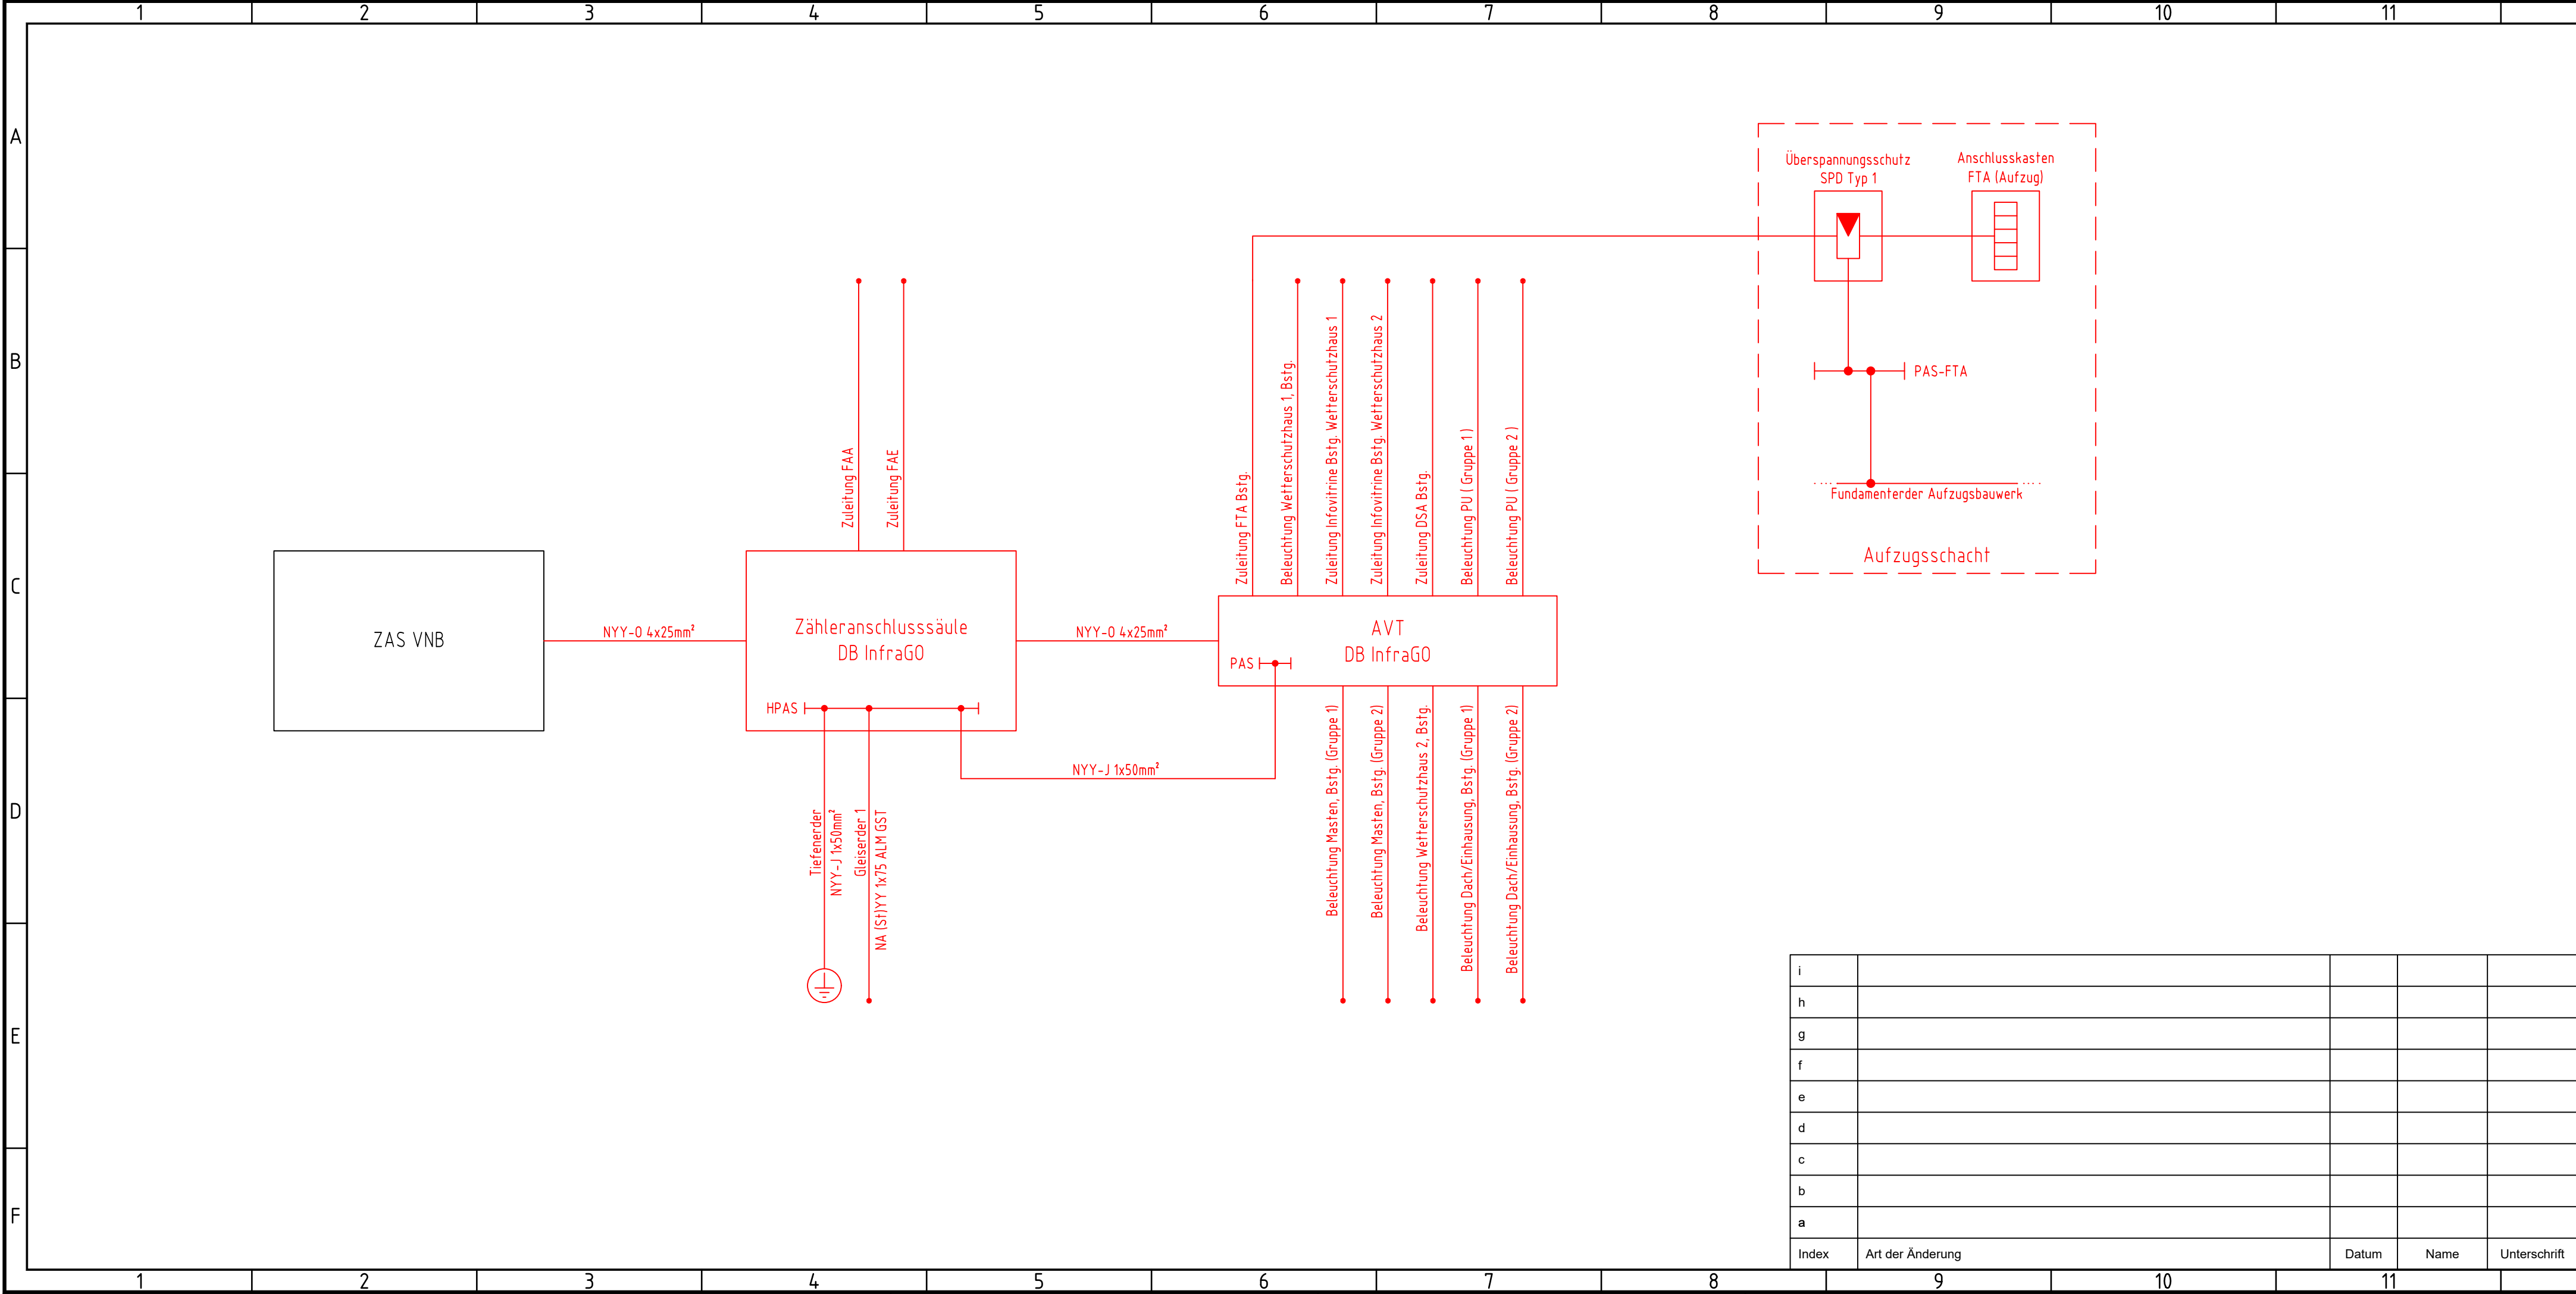

Bauherr / Anlagenverantwortlicher		Bauherrenvertretung / Projektleitung		DB InfraGO	
Bautechnischer Prüfer gemäß VV BAU bzw. Planprüfer gemäß VV BAU STE		Eisenbahn-Bundesamt (EBA)			
Projekt Bf Hervest-Dorsten VRR Niederrhein - Münsterland - Netz Bahnsteigverlängerung Vst Hervest - Dorsten NMN Tranche 2 Projekt-Nr. Blatt-Nr.: 11					
Planteile und Schnittlinien im Grundriss					
Planungsphase	Entwurfsplanung	Strecke	GE-Bismarck - Borken	Maßstab ohne	
Planbezeichnung/Planinhalt	Beleuchtung Bahnsteig	Strecken-Nr.	2236	Bearbeitung CAD Name(Druckschrift) Datum	
Planart	Stromversorgungsschema	Stations-km	20.5+22	gez.	Willi Littty 10.01.25
Plannummer	T401_404500_P15-.000_PAS_B--_--_0001_-_B	Bahnhofs-Nr.	2736	gepr.	Erwin Nößler 14.01.25
Planersteller INeTEC Wormser Straße 109 D-67227 Frankenthal Telefon: 06233 3692-0 Telefax: 06233 3692-66 Willi Littty 10.01.2025 gez. Littty Name (Druckschrift) Datum Unterschrift		Bauvorlageberechtigter (BVB) gemäß VV BAU / VV BAU-STE Freigabe der Ausführungsunterlagen gemäß Freigabeschreiben vom _____ Freigabe Nr. _____ Name (Druckschrift) Datum Unterschrift			
Projektverantwortlicher als Vertreter der Eisenbahnen des Bundes (EdB) DB InfraGO Name (Druckschrift) Datum Unterschrift		Planersteller Plan gleichgestellt mit Freigabe-Nr. _____ des Bauvorlageberechtigten vom _____ Name (Druckschrift) Datum Unterschrift			
Auftragnehmer		Die Übereinstimmung mit der Bauausführung wird bestätigt Bauüberwacher Bahn (BÜB) gemäß VV BAU/VV BAU-STE Name (Druckschrift) Datum Unterschrift			

i				
h				
g				
f				
e				
d				
c				
b				
a				
Index	Art der Änderung	Datum	Name	Unterschrift