




Stahlbauübersicht Decke über 2. Obergeschoss - M.: 1 : 50

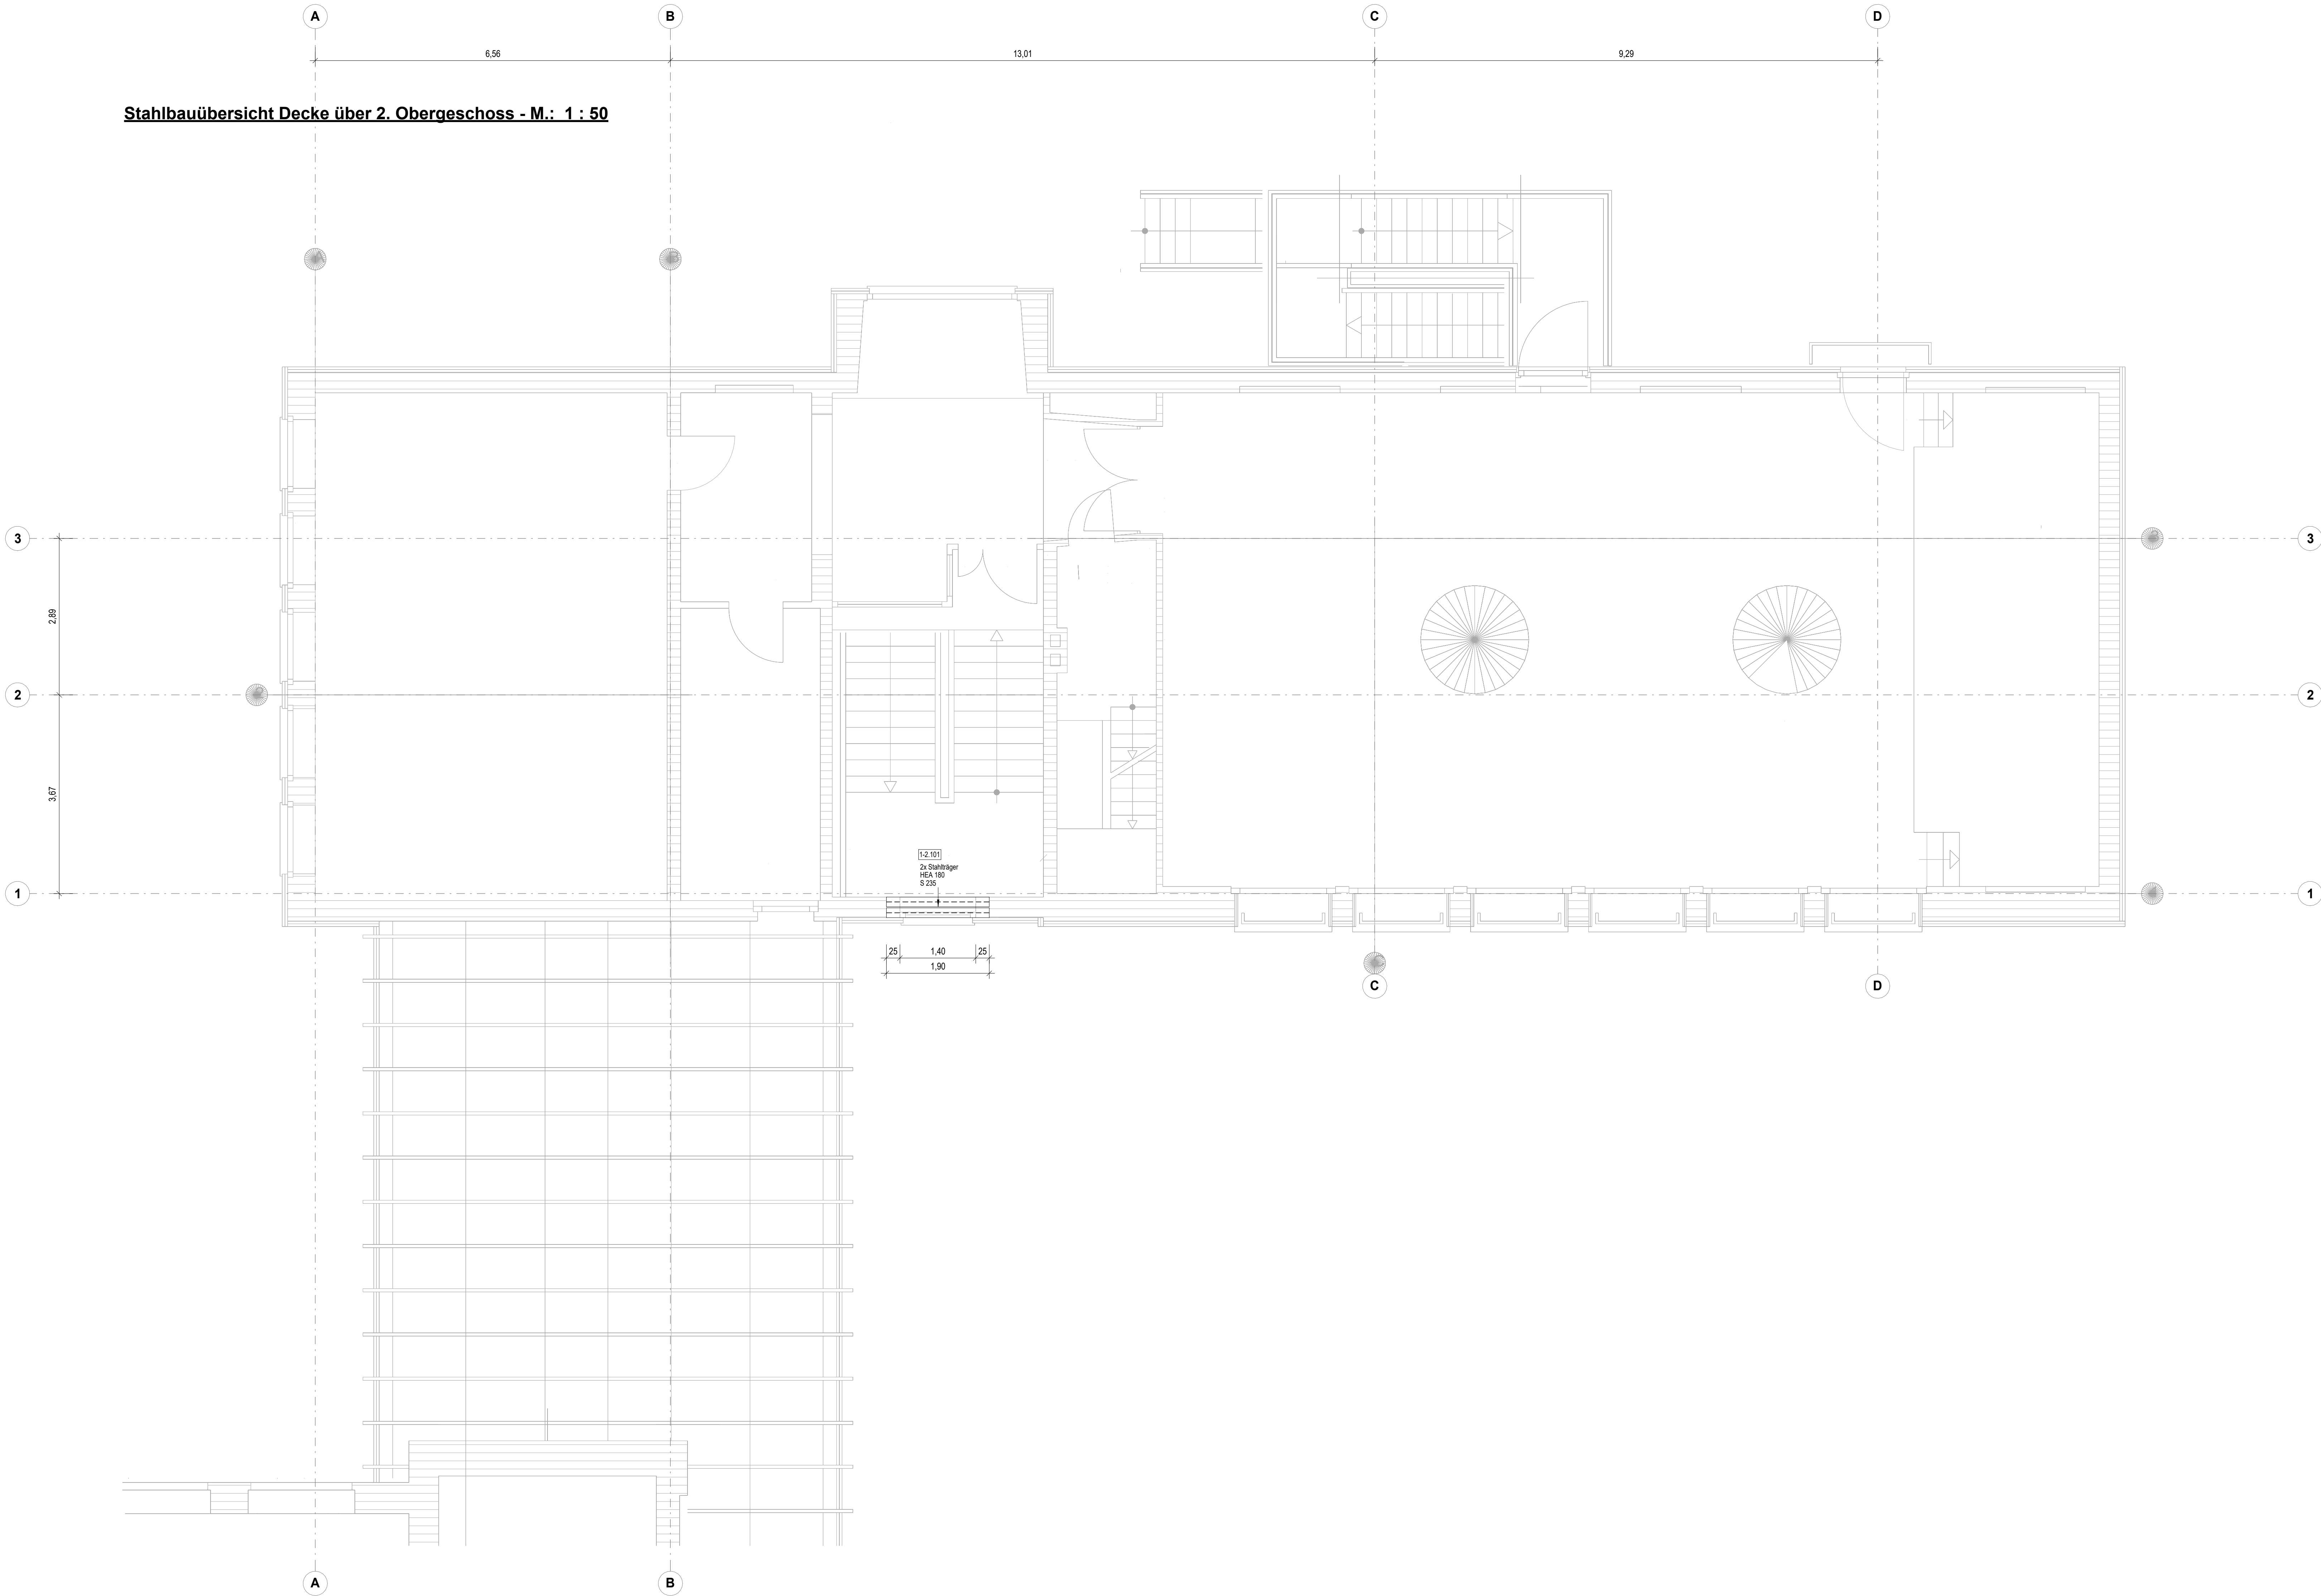

Auflager Stahlträger in Bestand
M.: 1:10

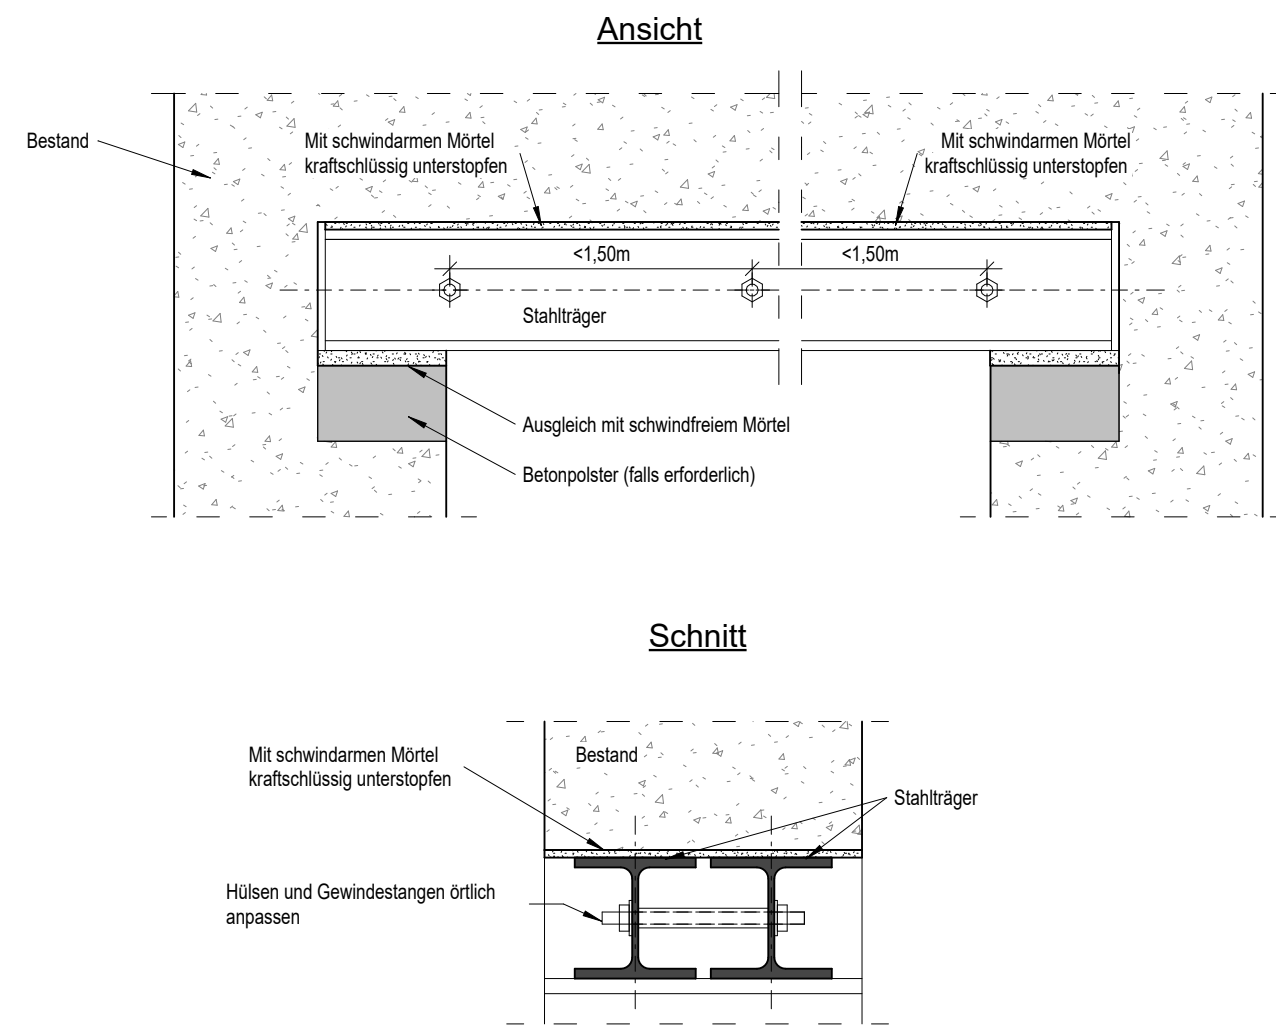

Ablaufschema Einbau Stahlträger zur Wandabfangung

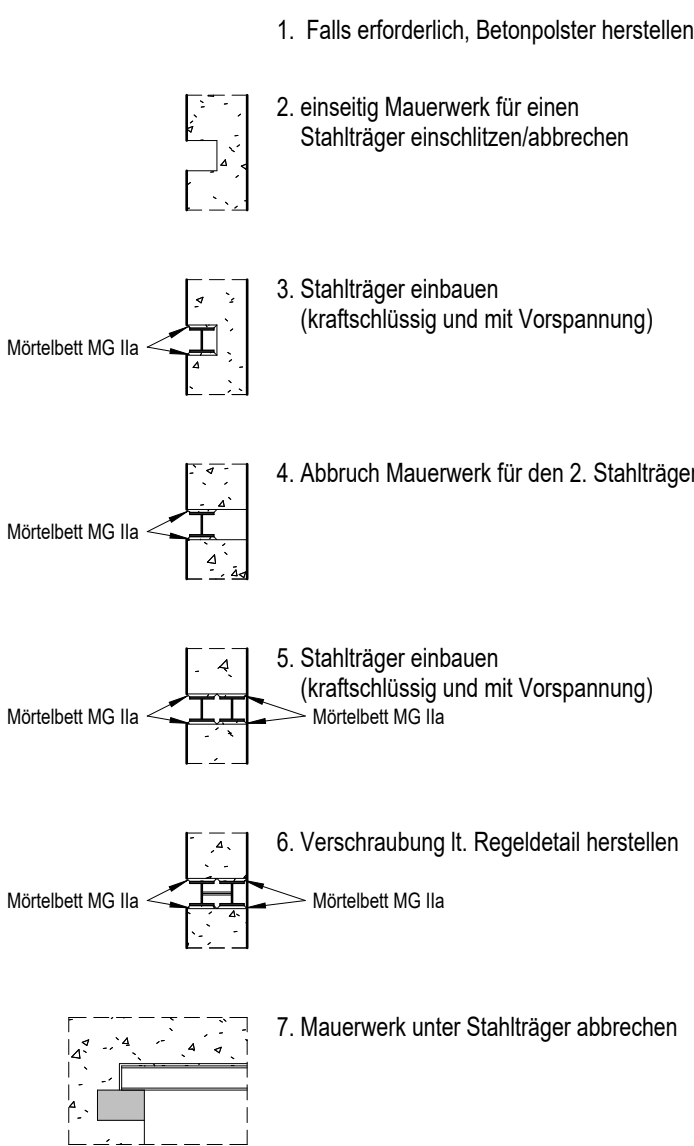

Alle tragenden Stahlbauteile sind entsprechend der Brandschutzanforderung mit z.B. Gipskartonplatten zu schützen.
Um Setzungsrisse im MW zu vermeiden, wird der Einbau der Träger mit Vorspannung, z.B. mit Hilfe von Druckluftkissen empfohlen.
Beim Einbau der Stahlrahmen sind temporäre Abstützungen der Decken beidseitig der Wand im 1. OG und EG (durchgestützt bis UG) einzuplanen.

STAHL:
Korrosionsschutz nach DIN EN ISO 12944-2 Korrosivitätskategorie : C 1
Schutzdauer: lang Ausführungsklasse nach DIN EN 1090-2: EXC 2

Erstellt auf Grundlage folgender Pläne:
Architektenpläne:
A1.04_2_Obergeschoß_25-09-26
A1.06_Schnitt A-A_VORABZUG_25-09-26

Zu dieser Zeichnung gehören folgende Pläne:

INDEX	ÄNDERUNG	DATUM	GEZ.

PLAN-NR.	1_TWP_5_SÜ_02_01	INDEX
ÜBERSICHT	PROJEKT-NR. 2025-0221	FREIGABEVERMERK

PROJEKT
GRUNDSCHULE TINSBERG
Umbau/Nutzungsänderung zum Ausbau des offenen Ganztags
Errichtung einer Außenstahlterasse

BAUHERR
Stadt Lüdenscheid
Gustav-Adolf-Straße 4
58507 Lüdenscheid

Zentrale Gebäudewirtschaft

INHALT
Stahlbauübersicht / Positionsübersicht

BAUTEILEBENE/BEREICH
1. Bauabschnitt
Decke über 2. Obergeschoss

MAßSTAB	GRÖßE	GEZEICHNET	GEZ. DATUM	GEPRÜFT	GEPR. DATUM
1:50/20	DIN A0	S. Kaseml	15.12.2025		