

W1	Flügelwand, roh
W2	Ortbeton, roh
W3	Mauwerk, Fugenglattsch
W4	Gipskarton, gespachtelt, O2, Grunderkerisch
W4.1	Gipskarton, gespachtelt, O2, Vlies, Anstrich
W5	Ortbeton, Gipsputz, Anstrich
W5.1	Ortbeton, Gipsputz, Fliese h= ca.1,80m
W6	Mauwerk, Gipsputz, Anstrich
W6.1	Mauwerk, Gipsputz, Fliese h= ca.1,80m
W7	Flügelwand, Gipsputz, Anstrich
W7.1	Flügelwand, Gipsputz, Fliese h= ca.1,80m
W8	Gipskarton, Kalkzementputz, Fliese h=1,75m, Sanitäranlagen h=raumhoch
W9	Gipskarton, Fliese h= 1,75m, Sanitäranlagen h= raumhoch
W10	Ortbeton, Kalkzementputz, Fliese h=1,75m, Sanitäranlagen h=raumhoch
W11	Mauwerk, Kalkzementputz, Fliese h=1,75m, Sanitäranlagen h=raumhoch
W12	Flügelwand, HWL-Dämmung
W13	Ortbeton, HWL-Dämmung

Legende	
	notwendiges Treppenhaus
	notwendiger Flur
	feuerhemmend
	F80-M (hochfeuerhemmend)
	Brandwandsatz (hochfeuerhemmend)
	F80 (feuerbeständig)
	Brandwand
	Betonfertigteil
	Dämmung
	Gipskarton
	Stahlbeton
	Mauwerk
	neue Türen
	Magnetkontakt EMA
	Magnet- / und Regelkontakt EMA
	Motorantriebs Sektionsator

- #### Bemerkungen
- Alle Maße sind vor Baubeginn von den Ausführenden zu prüfen.
 - Für die Realisierung ist der Unternehmer für die Einhaltung der Bauvorschriften und der Ausführung der Bauarbeiten verantwortlich.
 - Alle Änderungen und Ergänzungen sind schriftlich zu beschreiben.
 - Alle Änderungen und Ergänzungen sind nach der Ausführung der Bauarbeiten und dem aktuellen Stand der Technik und Erfahrung des Bauherrn zu prüfen.
 - Alle Änderungen und Ergänzungen sind nach der Ausführung der Bauarbeiten und dem aktuellen Stand der Technik und Erfahrung des Bauherrn zu prüfen.
 - Alle Änderungen und Ergänzungen sind nach der Ausführung der Bauarbeiten und dem aktuellen Stand der Technik und Erfahrung des Bauherrn zu prüfen.

Detail	Detail Nr.	Detail	Detail Nr.	Wand	Wand-Decken-Bodenbeläge
Schnitt/Ansicht	Zeichnungs-Nr.	Schnitt/Ansicht	Zeichnungs-Nr.	Wand	Wand
	0,00 = xxxxx NHN		OKFF	3.09 Geschos-Raum	-1.09 = UG
	OKFF (Oberkante Fertigfußboden)		OKFF	3.00 = EG	1.09 = OG
	OKFF (Oberkante Rohfußboden)		OKFF		
	Änderungen lt. Index in der Tabelle		Änderungen lt. Index in der Tabelle		
	Oberfläche Schuttmauerwerk		Oberfläche Schuttmauerwerk		

BRH	Bauwerks-Höhe
DE	Decken
OF	Oberfläche
UK	Unterzug
BD	Boden
DA	Deckenauflage
DS	Deckenschicht
FR	Fußboden
UD	Unterzugdurchbruch
WA	Wand
WD	Wanddurchbruch
FF	Fertigfußboden
LOT	Laufende Türe
RS	Rauchschuttschicht
T30, T60, T90	Feuerschutzdauerklasse von Feuerwiderstandsklasse (EN 1363-1)
S	Selbstschließend
D	Dichtschließend
ELT	Elektron
HSD	Häufigkeit
LFT	Lüftung
SAN	Sanitär
TEL	Telefon

OKFFB ±0,00 = 74,55 NHN

Bauherr	EDG Holding GmbH Sunderweg 58 44147 Dortmund Tel.: 0231/9111111 Fax: 0231/9111555 Email: info@edg.de Internet: www.edg.de
Architekt	
Fachplaner	
Projekt	
Stufe	


Fachplaner	Haustechnik
	Elektro
	Statik
	Schall- / Wärmeschutz
	Brandschutz

Projekt	Neubau Betriebschef Ost Hannöversche Straße 78 44143 Dortmund
---------	---

Stufe	Ausführungsplanung
-------	--------------------

Planbezeichnung	Grundriss OG Teil 2
Maßstab	1:50
Blattgröße	113,5 cm x 89,1 cm
Geschnitten	Datum (Urspr.) 29.04.2022
Geprüft	18.09.2023

A_G_02.1_N

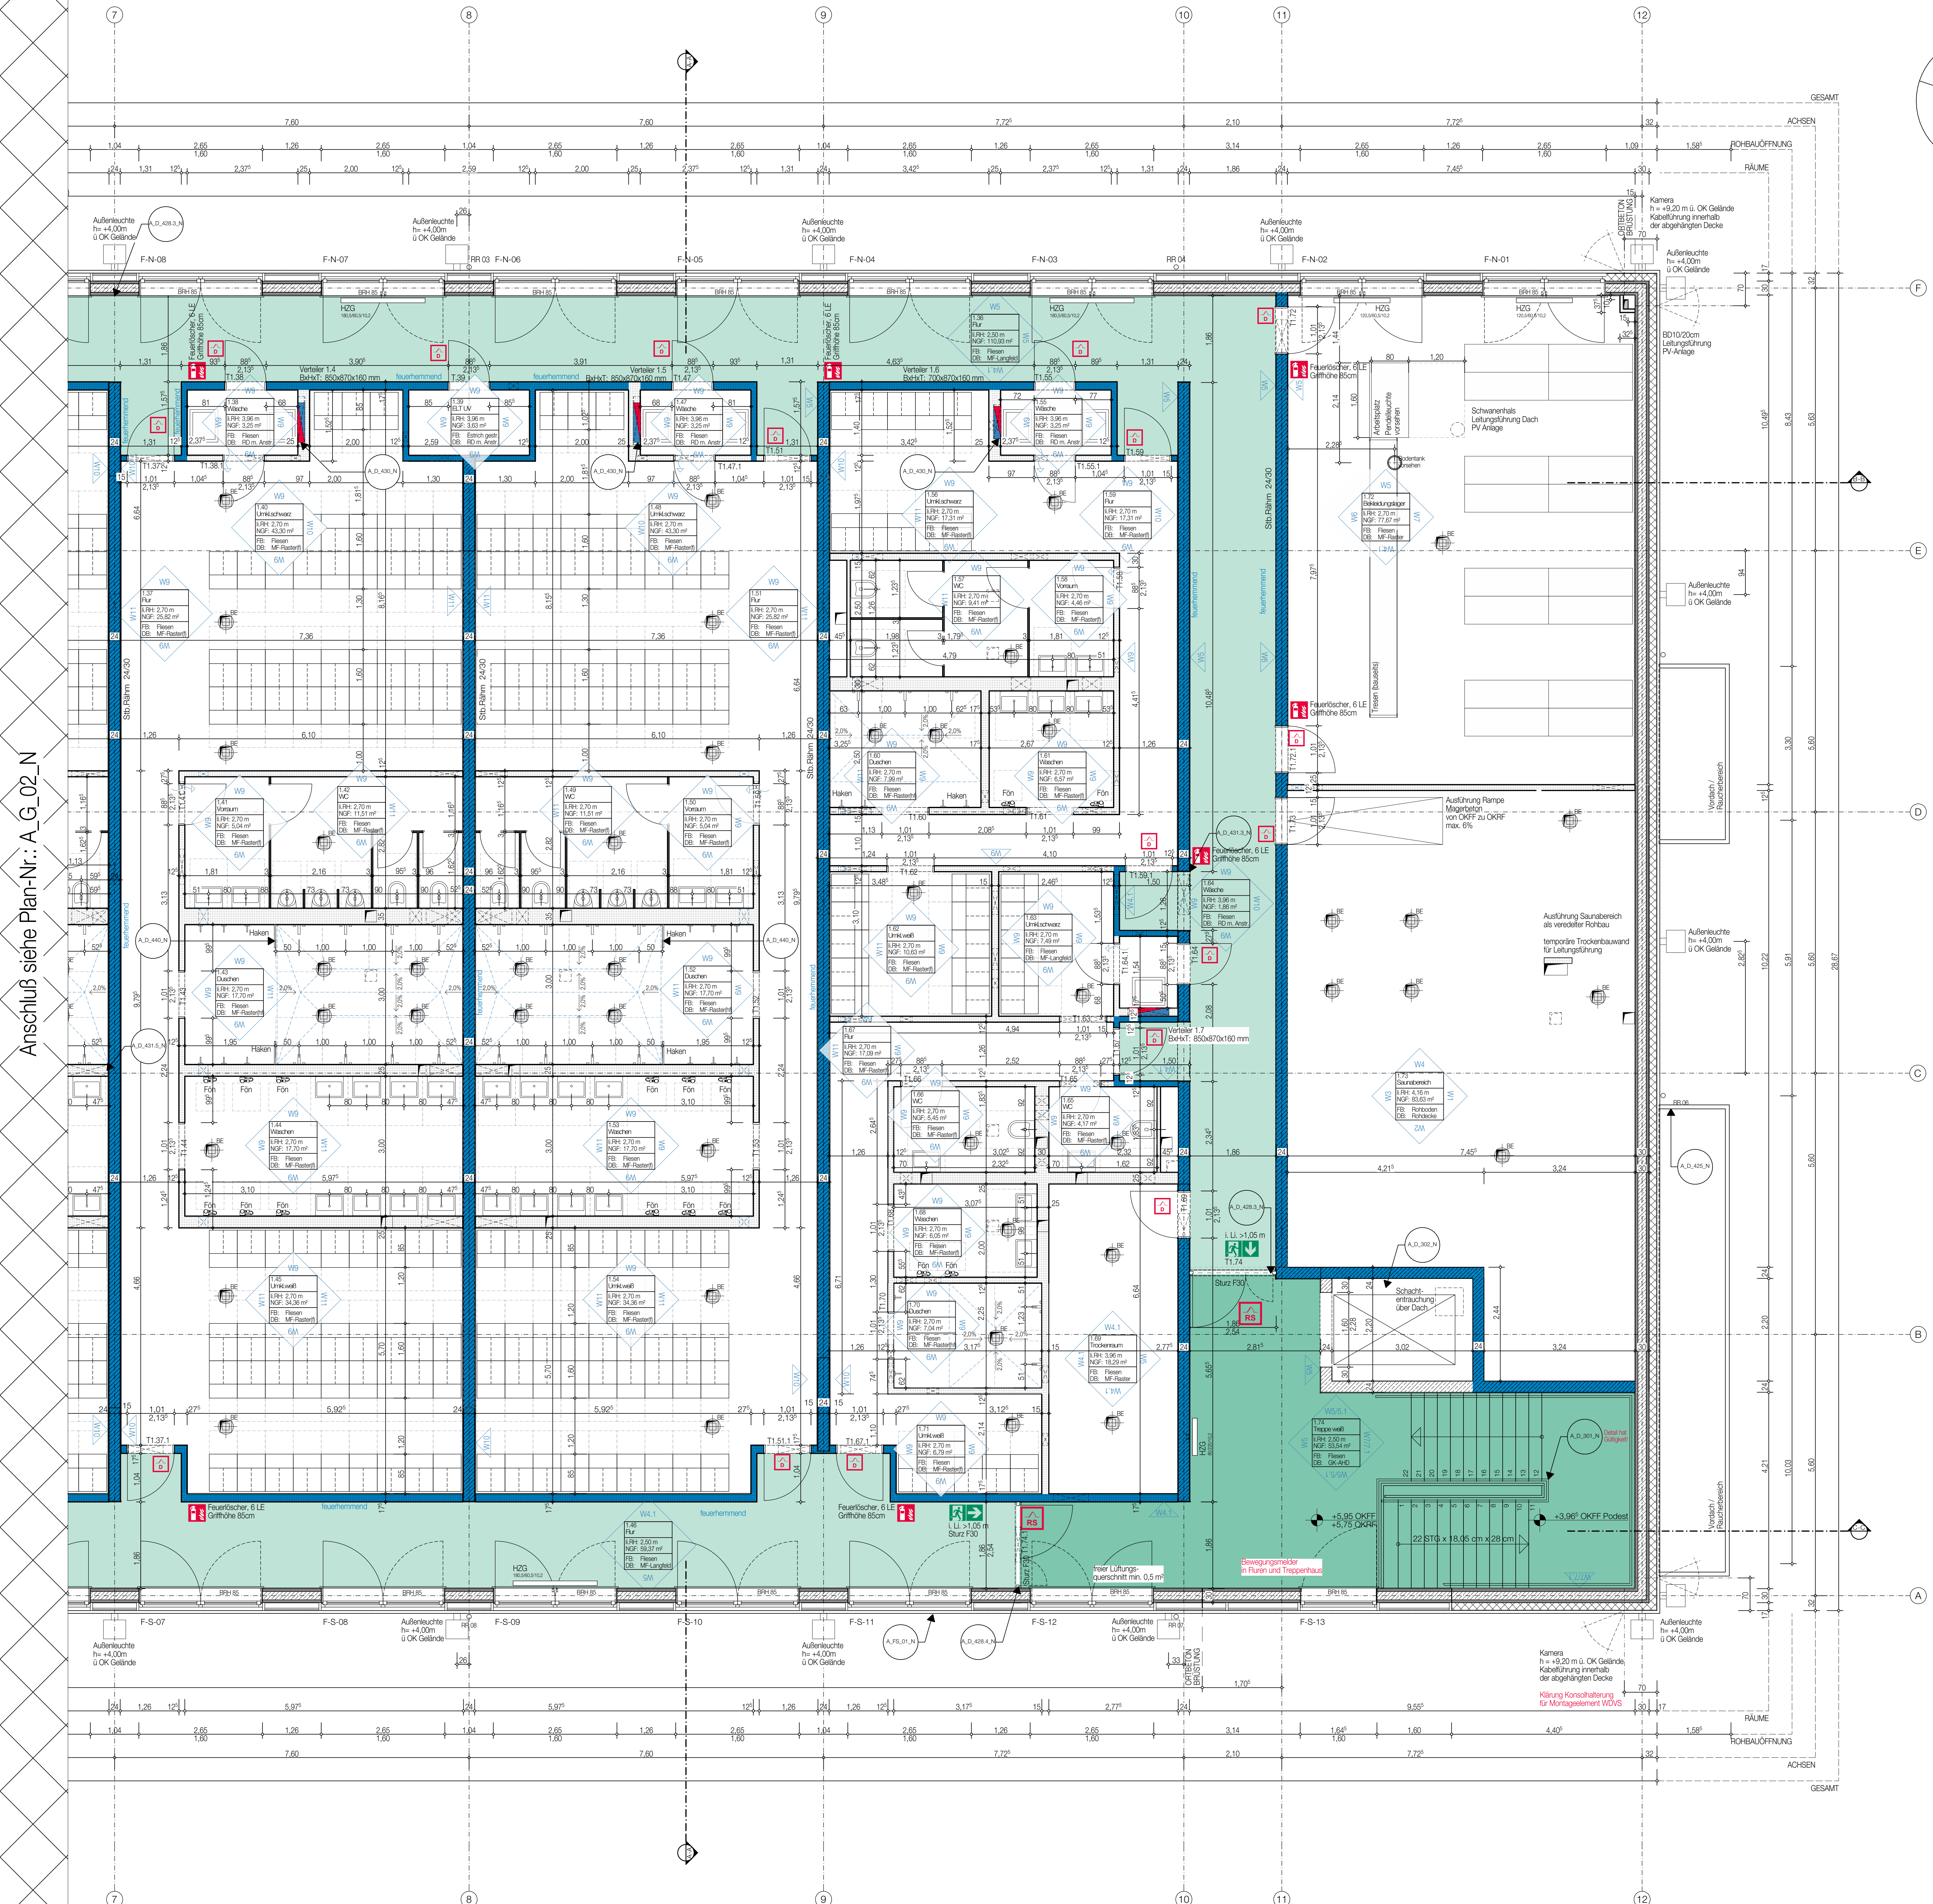

Anschluß siehe Plan-Nr.: A_G_02_N