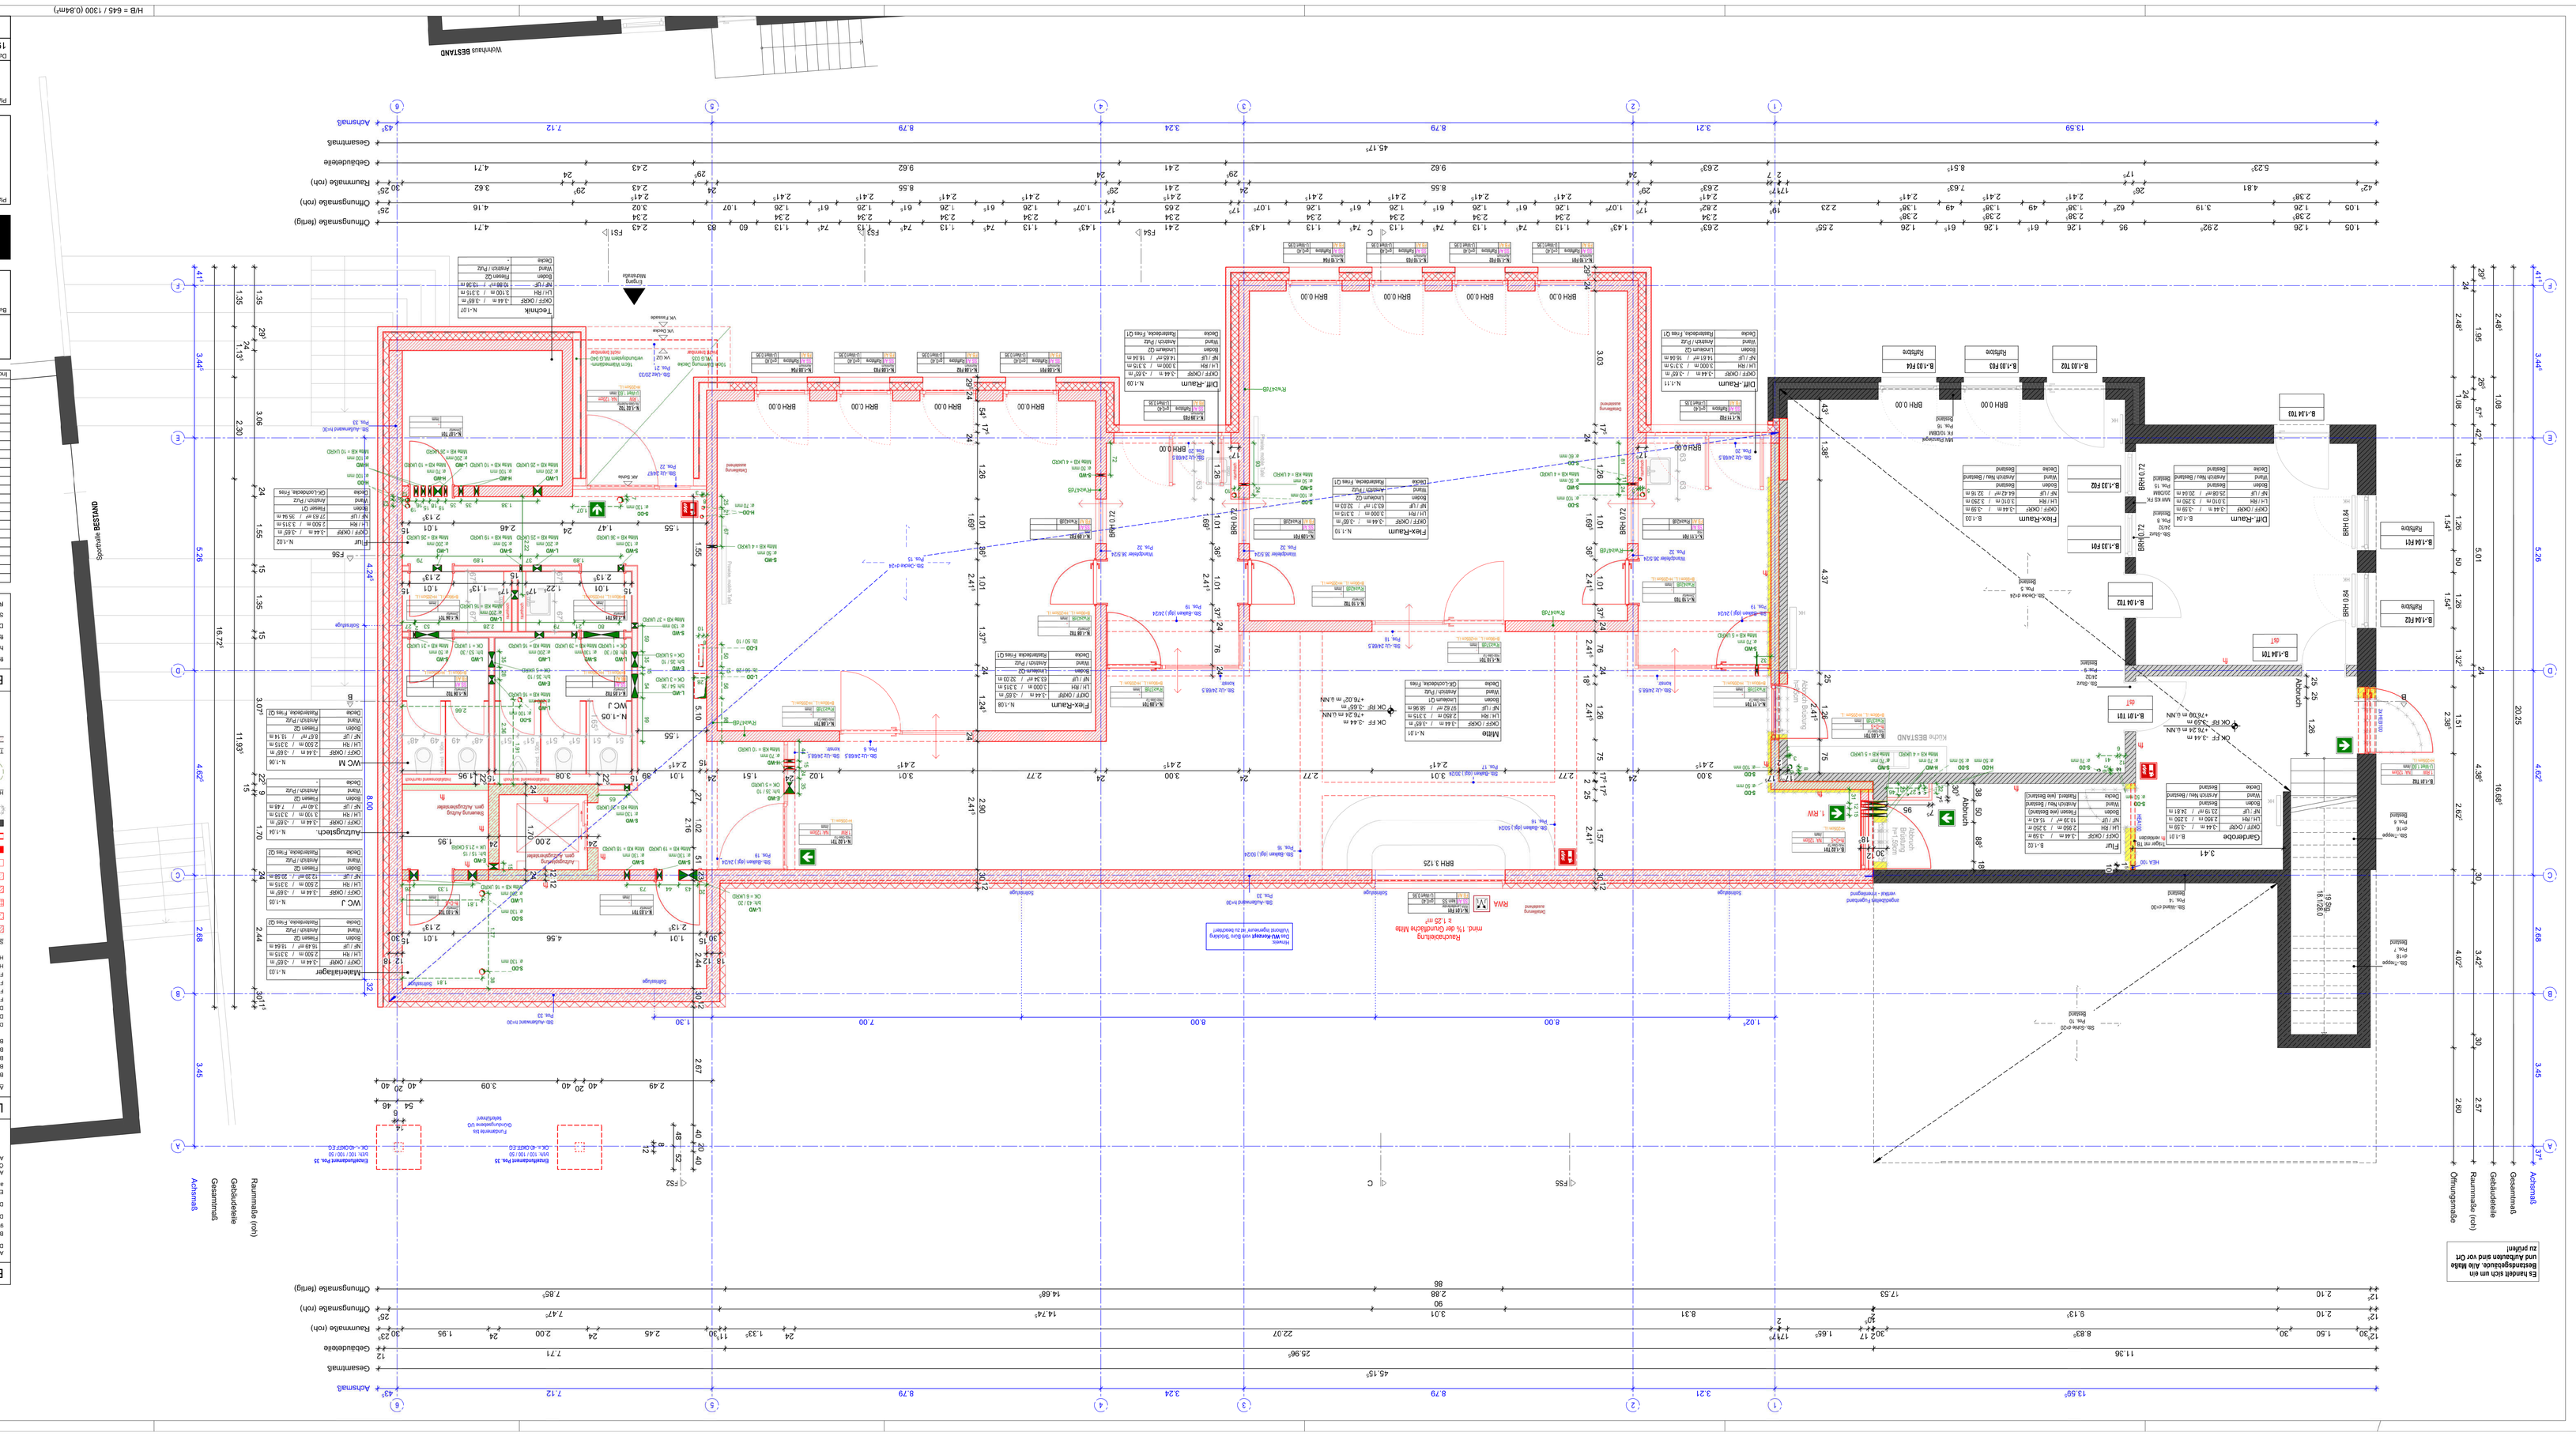
Es handelt sich um ein Bestandsgebäude. Alle Maße und Abbruchen sind vor Ort zu prüfen!
Achsmaß
Gesamtmaß
Geschoßmaße
Raummaße (roh)
Öffnungsmaße
Achsmaß
Gesamtmaß
Geschoßmaße
Gesamtmaß
Raummaße (roh)
Öffnungsmaße (fertig)
Öffnungsmaße (roh)
