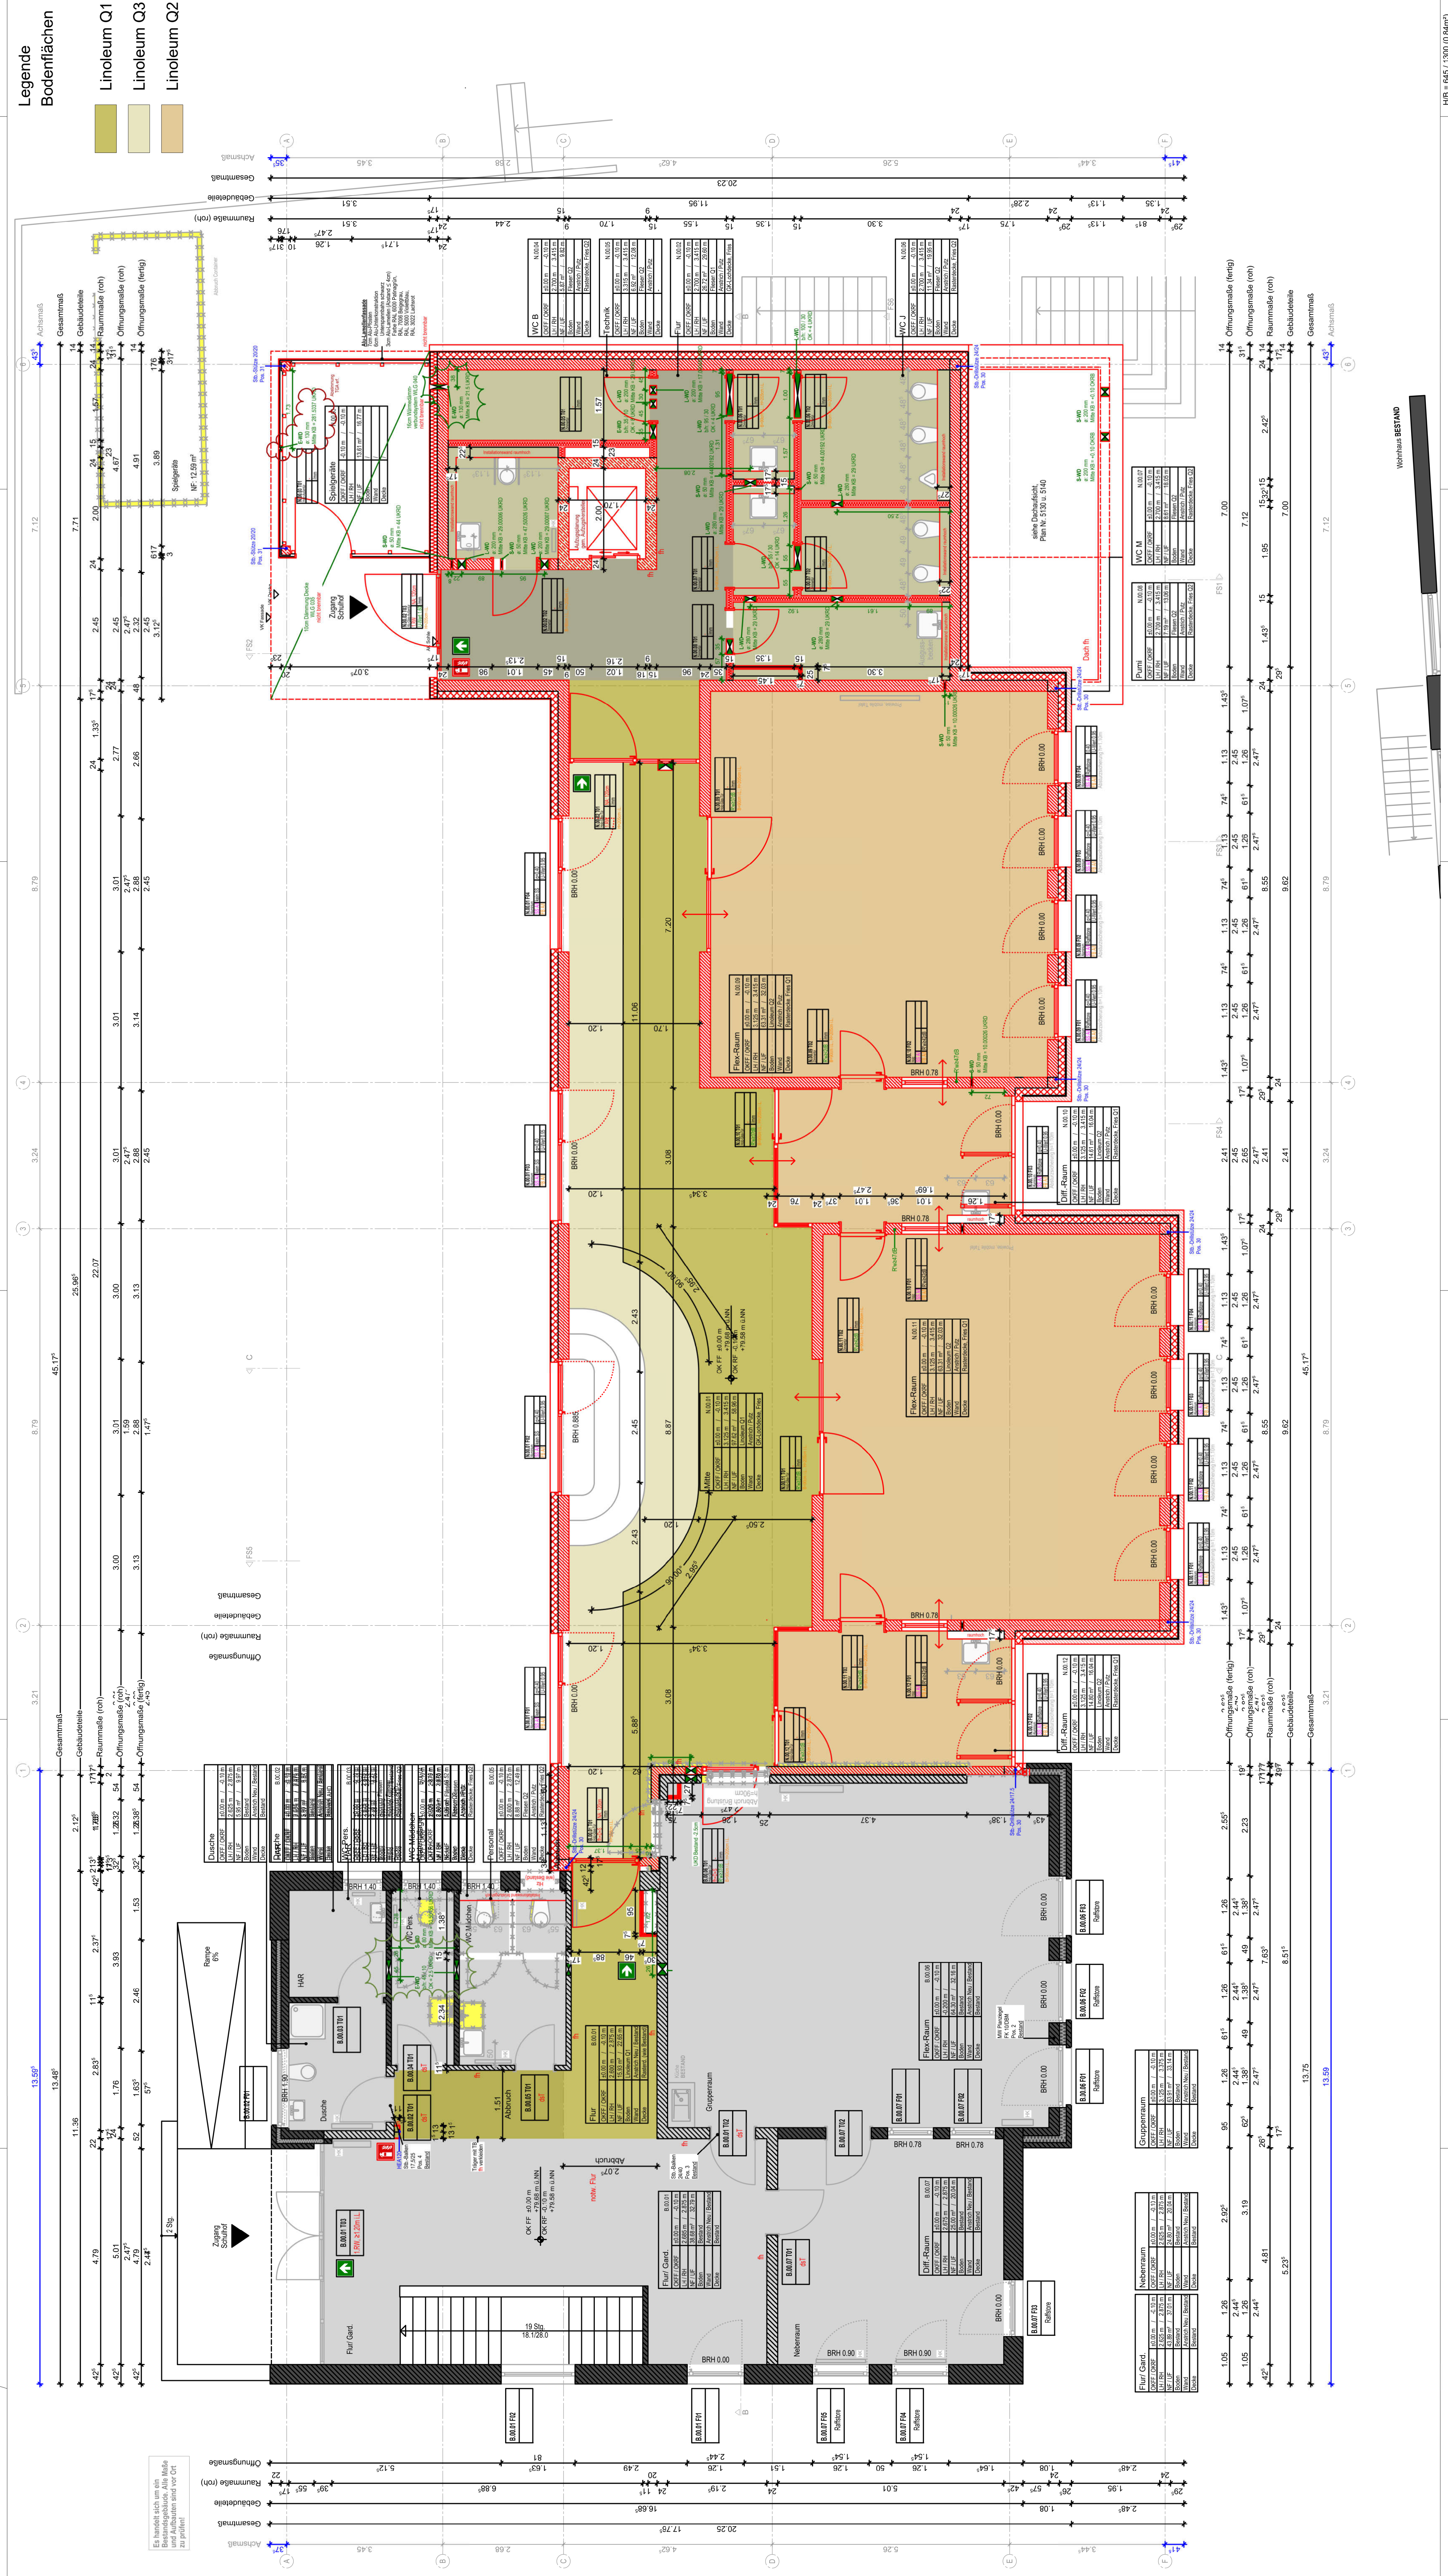


[illegible][illegible]

BRANDSCHUTZ - BEZEICHNUNGEN			
fh	feuerhemmend		feuerhemmende Wand
hf	hochfeuerhemmend		hochfeuerhemmende Wand
fb	feuerbeständig		feuerbeständige Wand
D	dichtschließend		frh - Brandschutz / Brandverschutz

[illegible]Product:

Kommunalbetriebe Hiddenhausen
Rathausstraße 1
32120 Hiddenhausen

Ausführungsplanung

Grundriss Erdgeschoss Bodenspiegel		Insektion	
Zeichner:	Datum:	Maßstab:	Plannummer:
.....	19.12.2025	1:50	5221
Gezeichnet:	Baugruppe:		Planchiffel:
.....	HB 9451300		00