


STADT DORTMUND
DER OBERBÜRGERMEISTER
TIEFBAUAMT

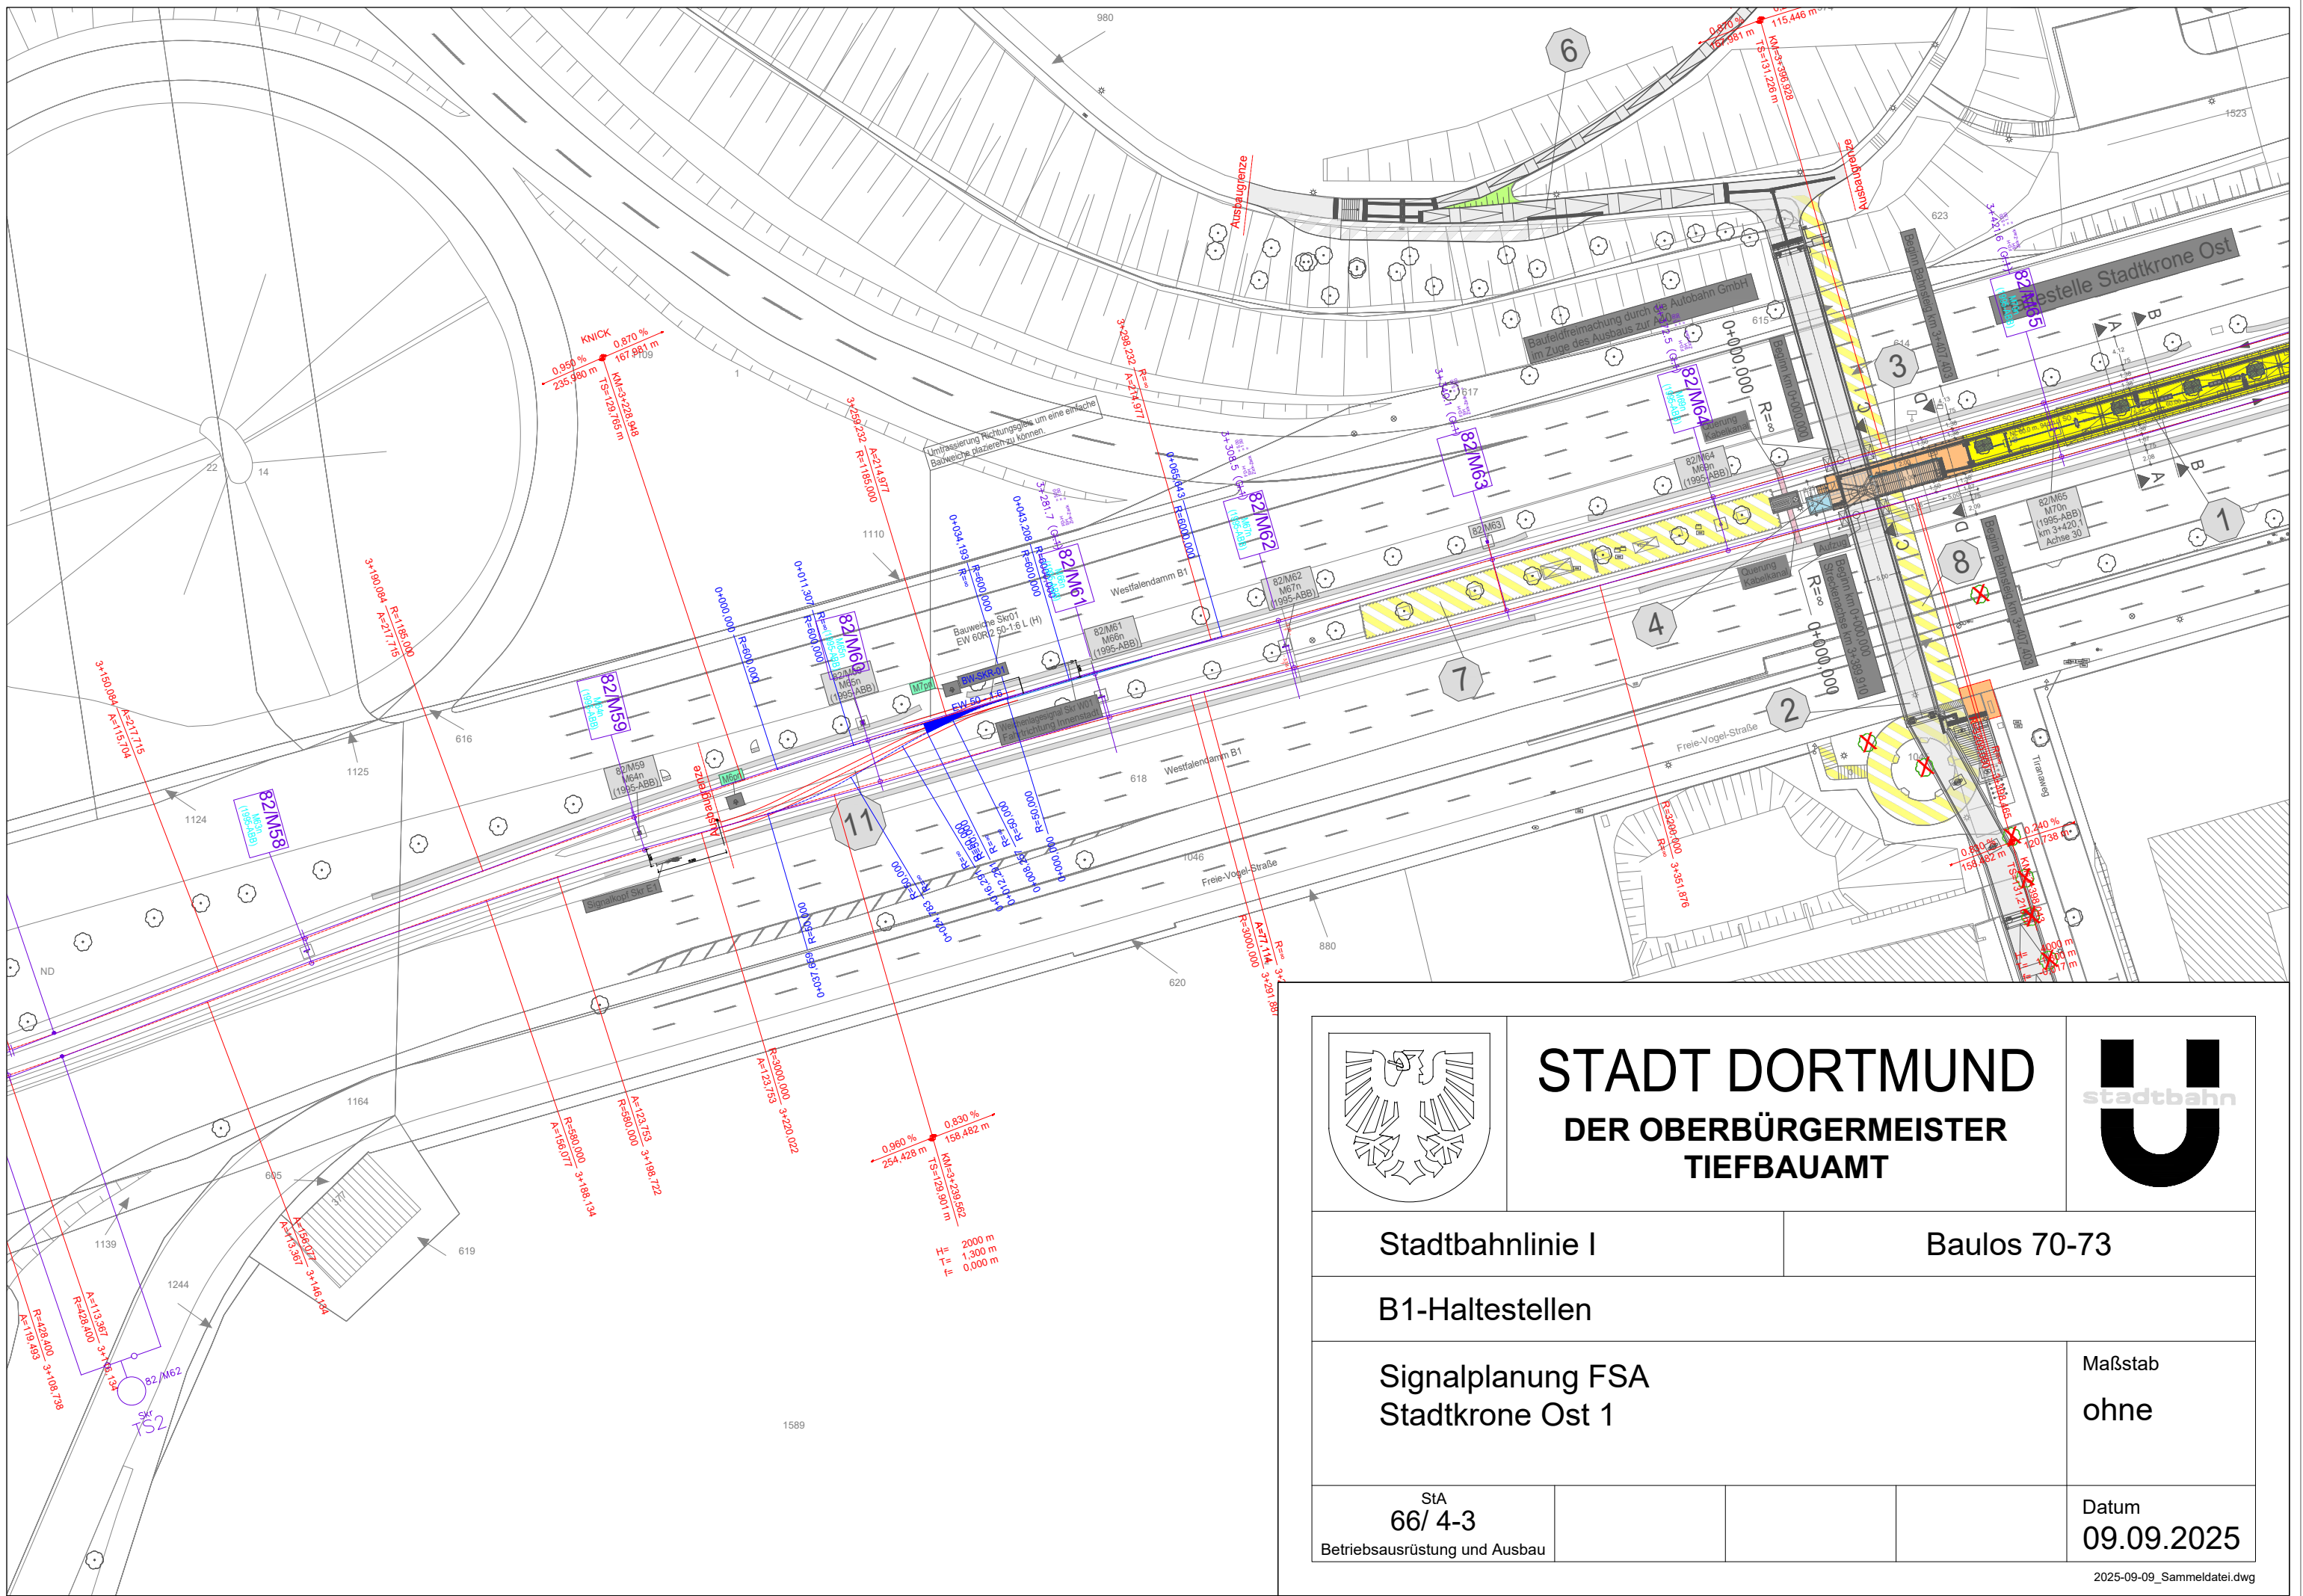

Stadtbahnlinie I

Baulos 70-73

B1-Haltestellen

Signalplanung FSA
Stadtkrone Ost 1

Maßstab
ohne

StA
66/ 4-3
Betriebsausrüstung und Ausbau

Datum
09.09.2025