
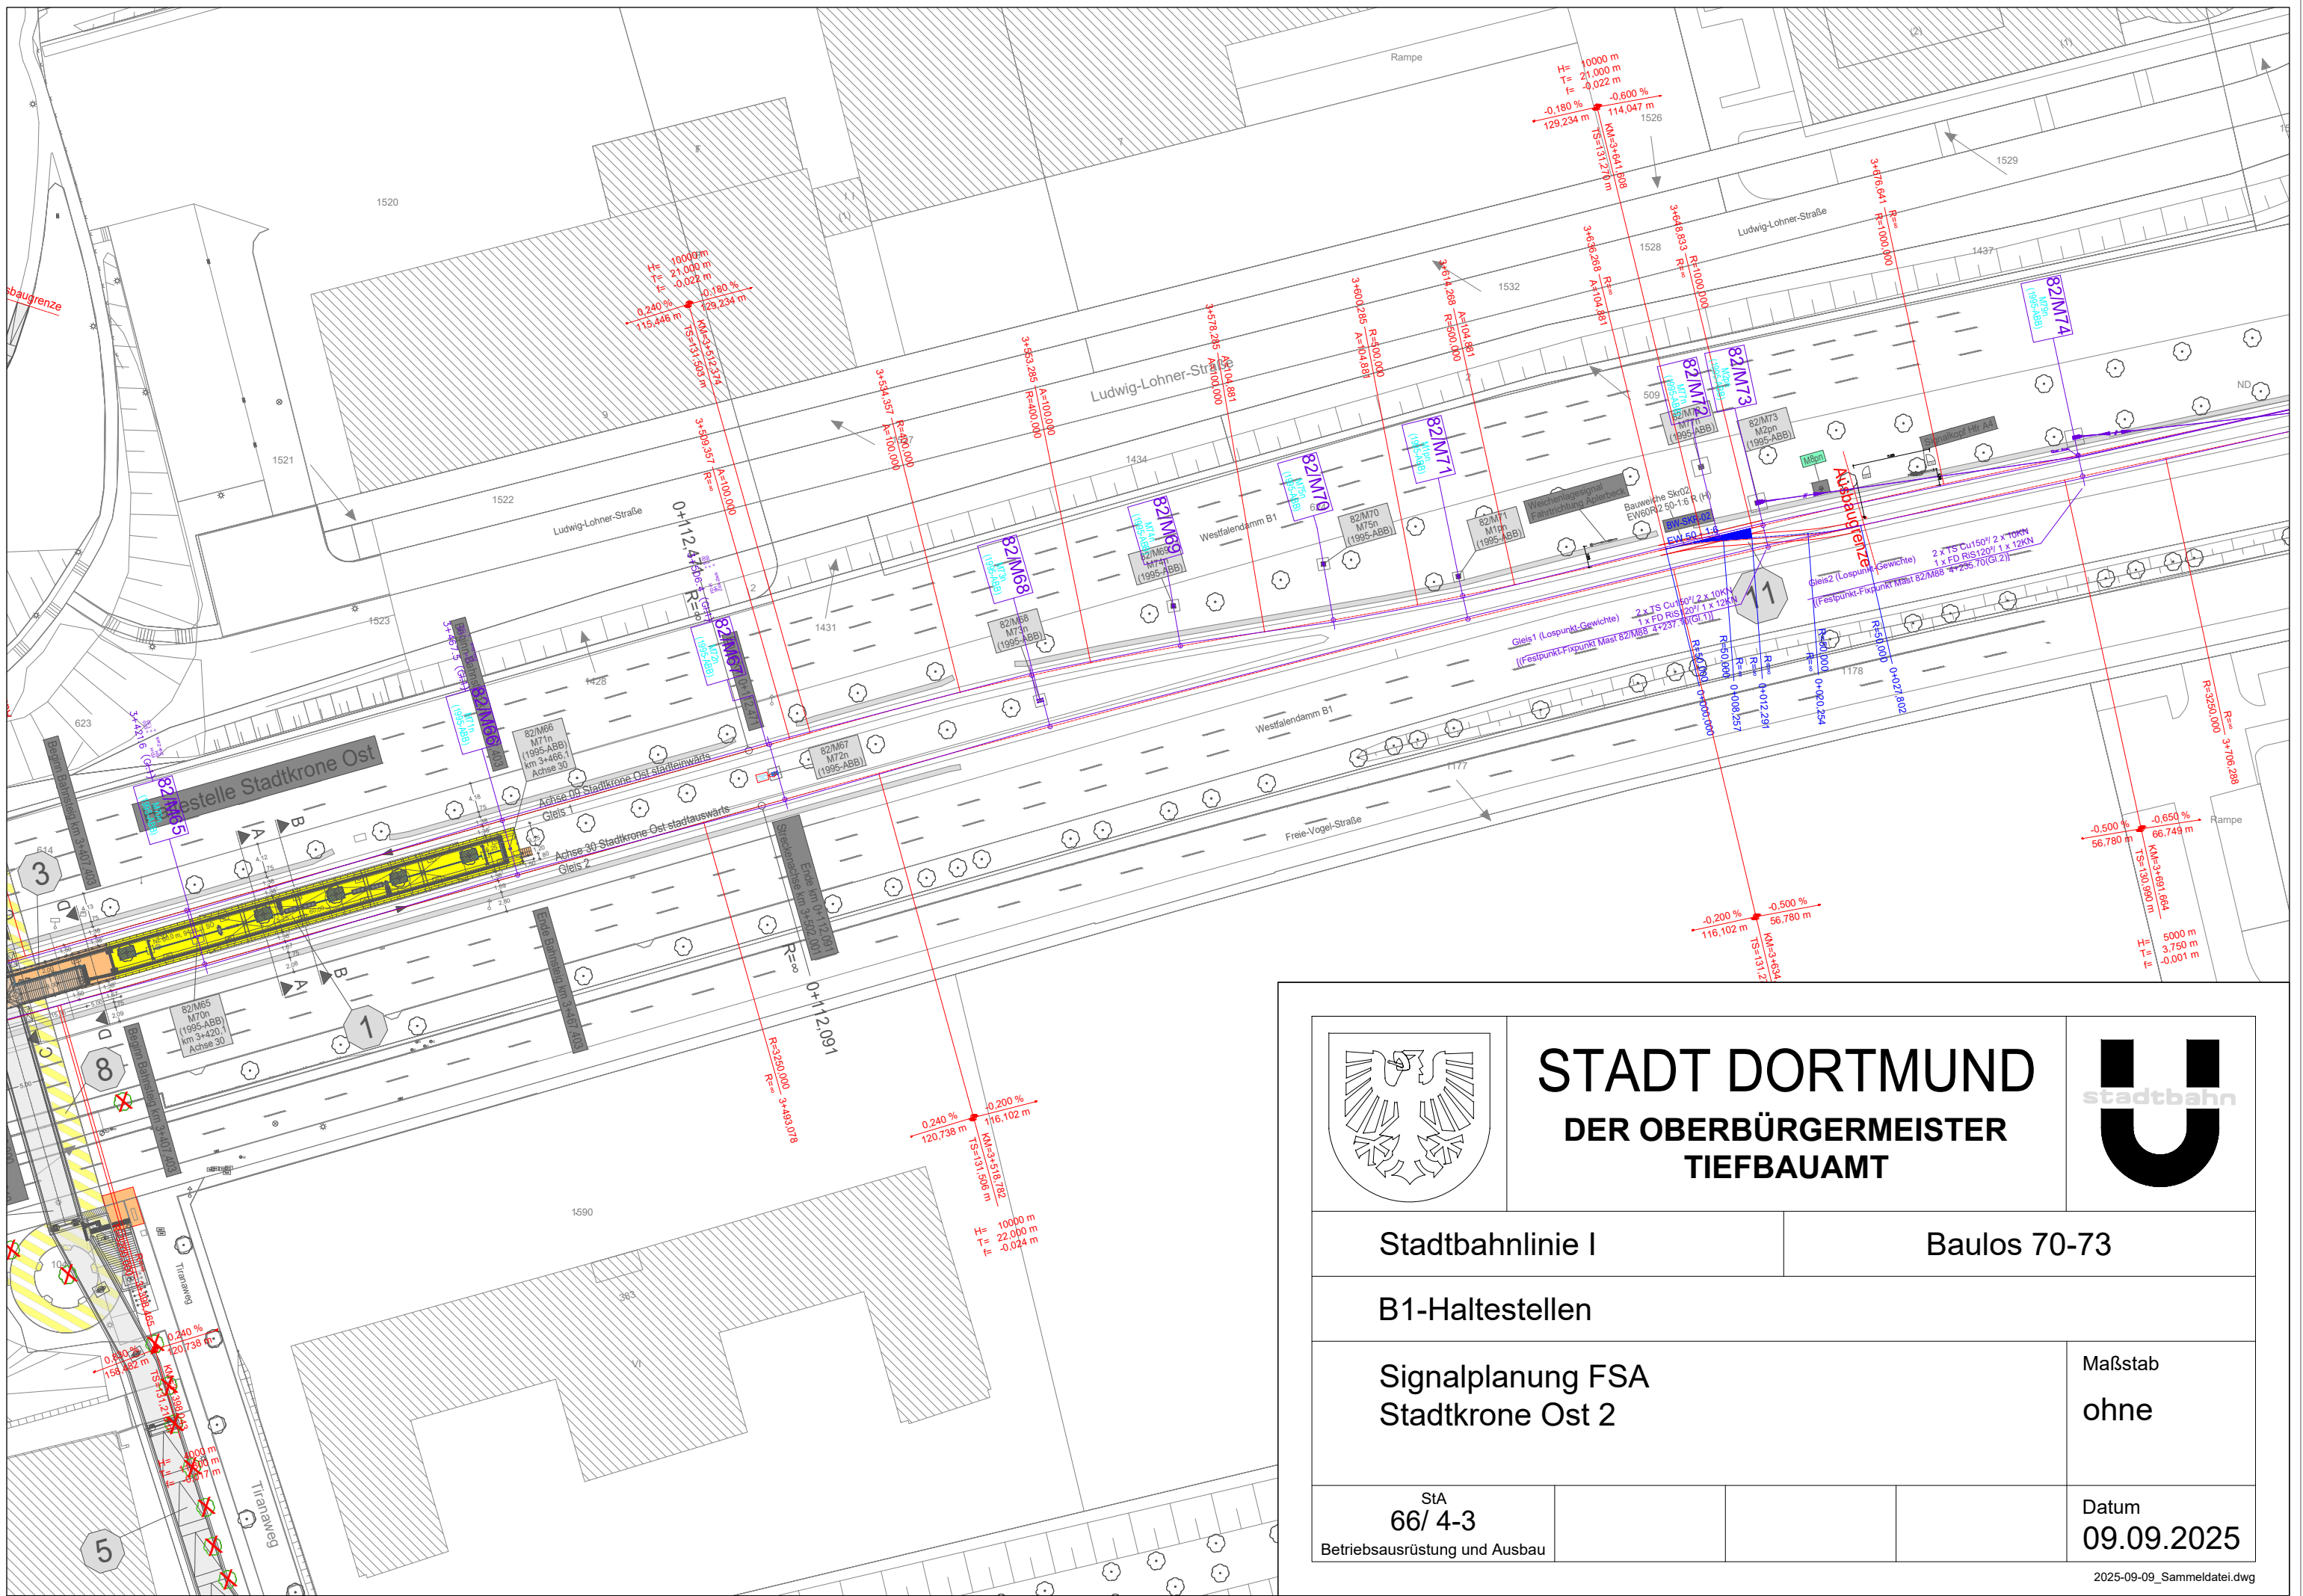


STADT DORTMUND
DER OBERBÜRGERMEISTER
TIEFBAUAMT

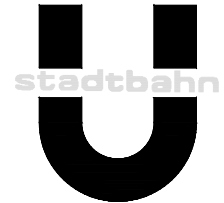

Stadtbahnlinie I			Baulos 70-73	
B1-Haltestellen				
Signalplanung FSA Stadtkrone Ost 2				Maßstab ohne
StA 66/ 4-3 Betriebsausrüstung und Ausbau				Datum 09.09.2025