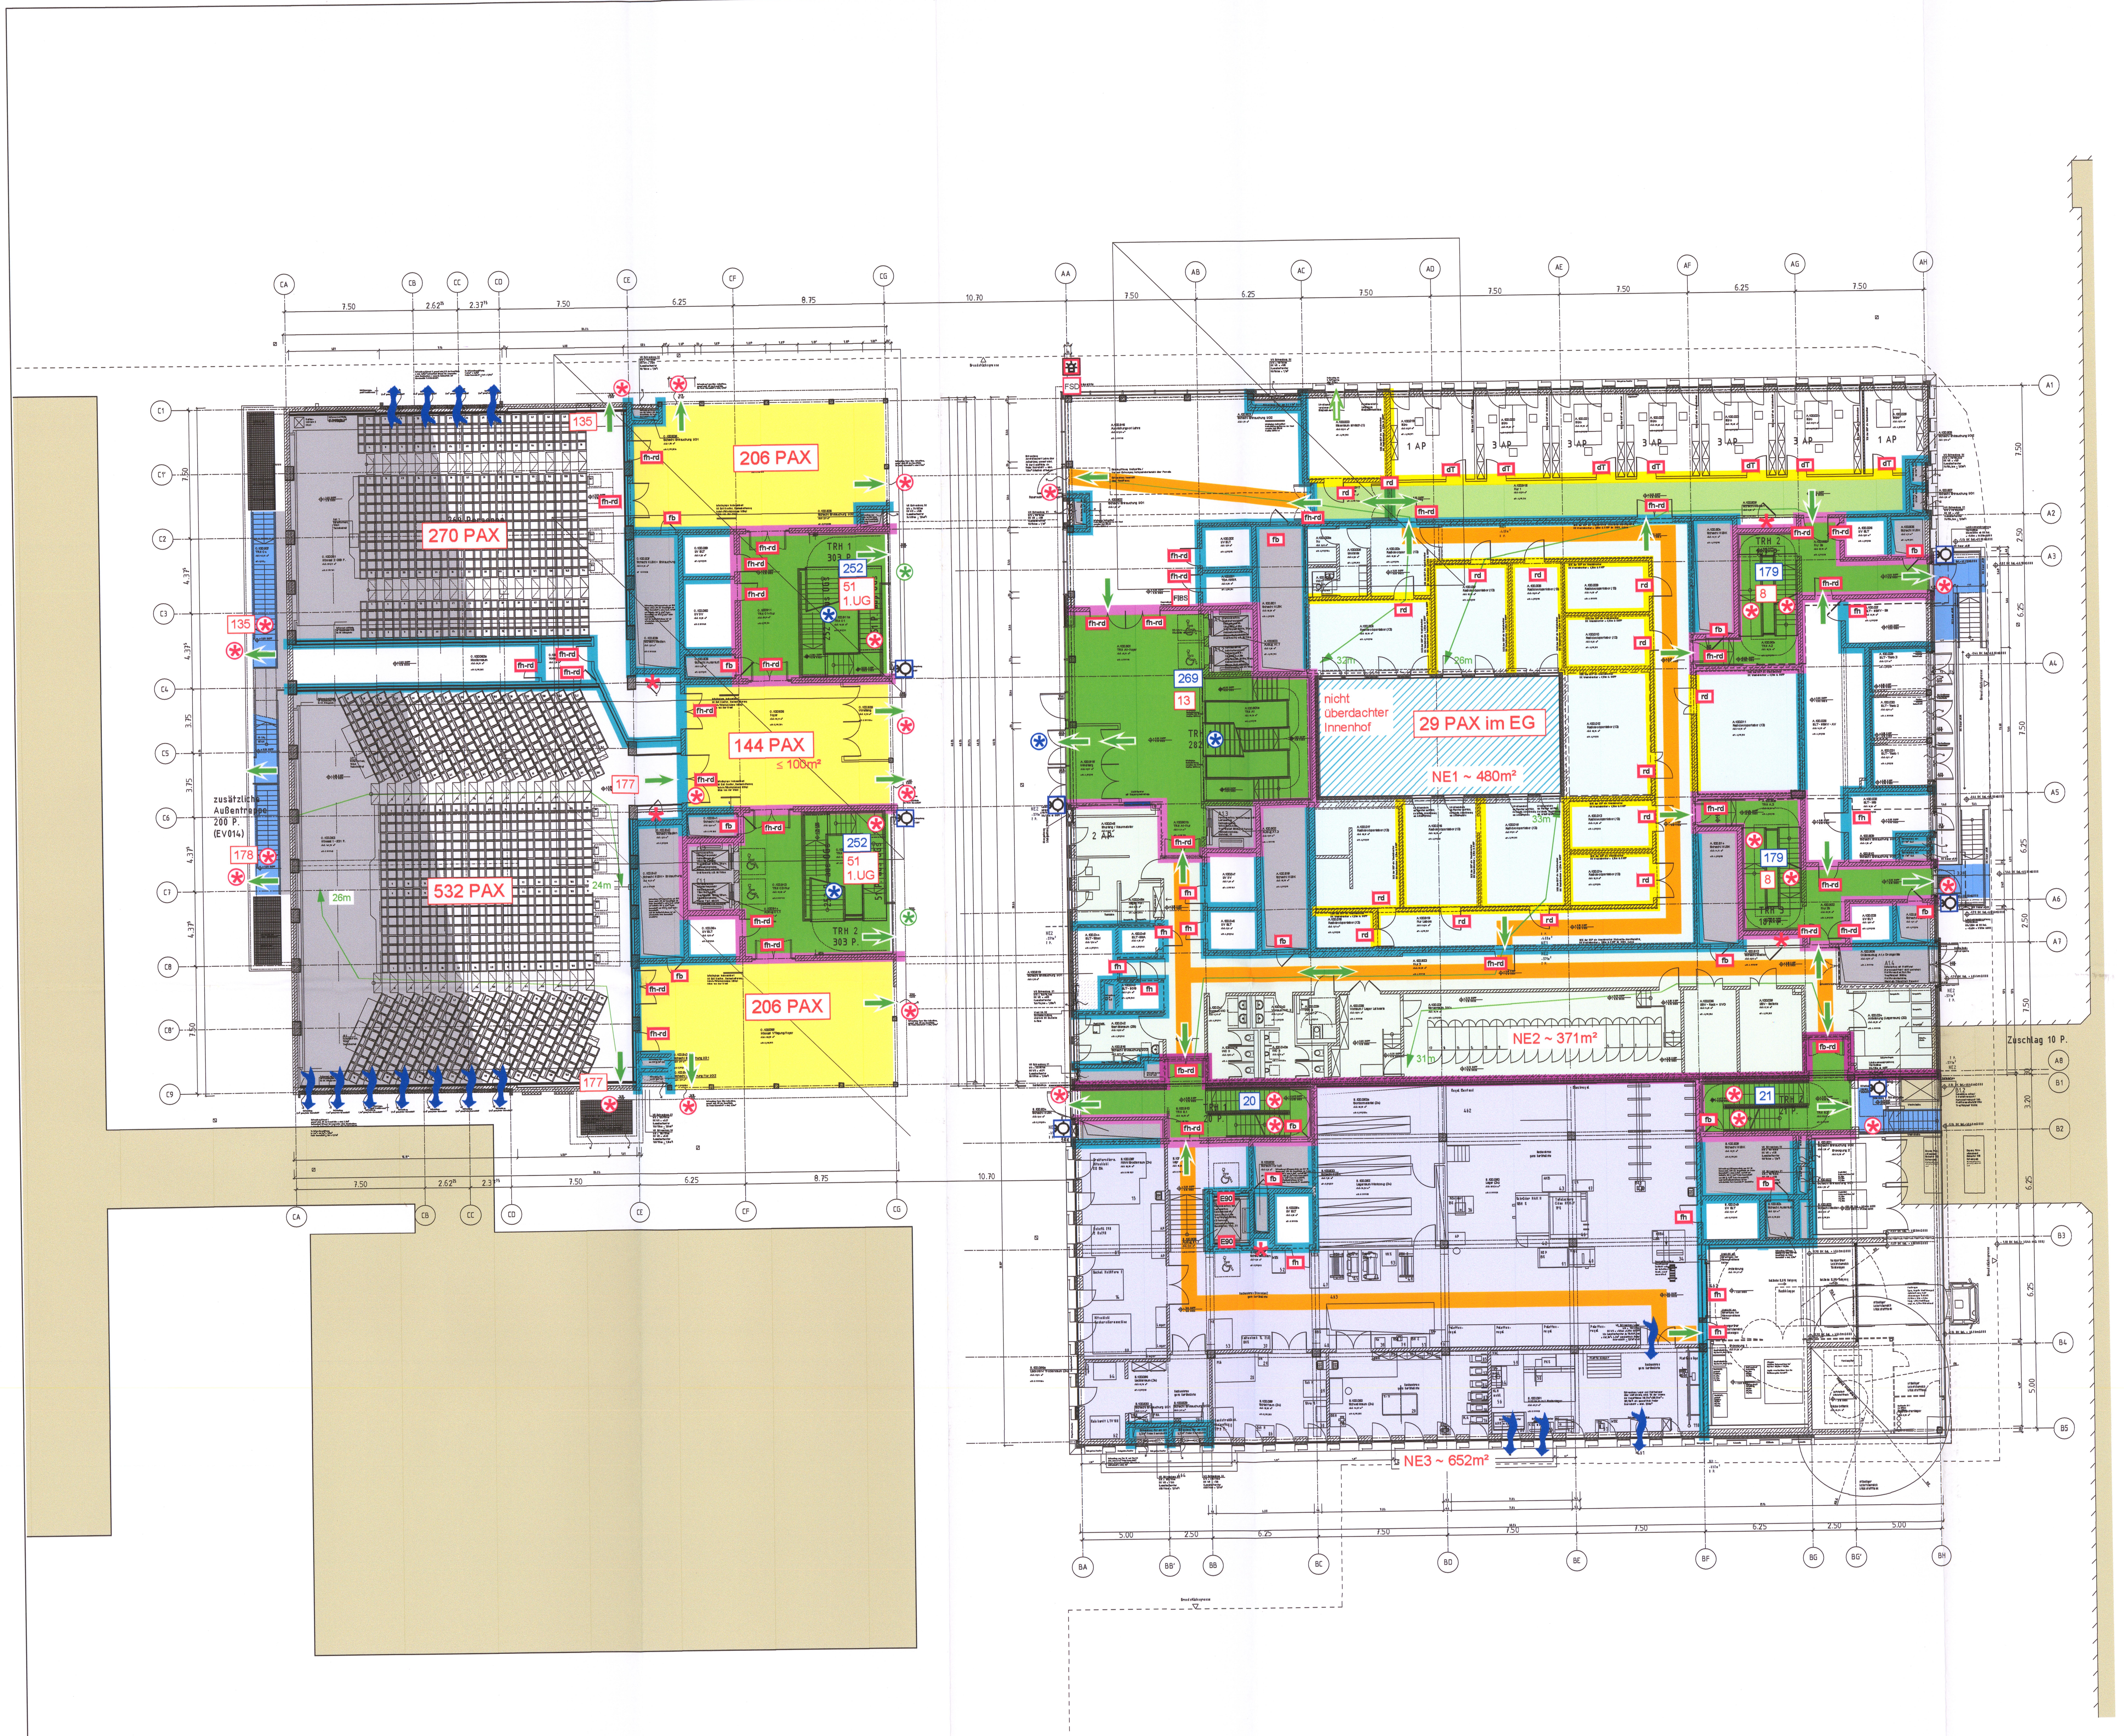

LEGENDE HHP

Anforderungen an die Baustoffklassifizierungen nachstehender raumabschließender Bauteile sind dem Textteil des Brandschutzkonzeptes zu entnehmen!

🟩	Rauchabschnittstrennung
🟧	feuerhemmende Brandschutzverglasung
🟨	feuerhemmende Wand
🟦	feuerbeständige Wand
🟦	feuerbeständige Brandschutzverglasung
🟪	Brandwandqualität
🟪	Brandwand / Brandwand verdeckt
▨	Dach raumabschließend feuerbeständig
→	Fluchtrichtung
⇦	Rettungsfenster / anleiterbare Stelle
⬅	Rauchableitungsöffnung
🟨	Foyer
🟩	notwendiger Flur oder gleichwertig
🟥	brandlastfreies Verkehrsbauwerk
🟩	notwendiger Treppenraum oder gleichwertig
🟦	Außentreppe
🟫	nicht betrachteter Bereich
🟧	reine Verkehrsfläche
⬜	Schacht / Luftraum
E90	feuerbeständiger Fahrschachtabschluss
B	Schiebetür nach AutSchR
dT	dichtschließender Abschluss
dsT	dicht- und selbstschließender Abschluss
rd	rauchdichter Abschluss
fh	feuerhemmender, dichtschließender Abschluss
fh-rd	feuerhemmender, rauchdichter Abschluss
fb	feuerbeständiger, dichtschließender Abschluss
fb-rd	feuerbeständiger, rauchdichter Abschluss
⊖	Entnahmestelle Steigleitung trocken
⊗	Einspeisung Steigleitung trocken
☼	Außenkennleuchte
FSD	Feuerwehrschlüsseldepot
FIBS	Feuerwehr- Informations- und Bediensystem
M	Rauchabzugsöffnung
>	Sichtverbindung
200	aus dieser Ebene abströmende Personen
200	von oben abströmende Personen
⊛	≥ 1.20m i. L.
⊛	≥ 1.80m i. L.
⊛	≥ 2.40m i. L.
*	in Decke feuerbeständig geschottet

Anlage 3 zur 1. Fortschreibung zum Brandschutzkonzept 20HHP-088G

Dok.Nr.: 23HHP-119G

Datum: 21.07.2023
Index:
Planersteller: Zi/Le/Bo/Ab
Vorgang: 15BI-084V

Textteil und Plananlagen des Brandschutzdokuments bilden eine untrennbare Einheit!

HHP® West
Beratende Ingenieure GmbH
Herforder Straße 20
D-33602 Bielefeld
Fon: +49(0)521-98644-0
Fax: +49(0)521-98644-20
Sachverständige HHP® West

0060/2021-132
Hat zur Freigabe vorgelegen
nach § 79 BauO NRW
BLB NRW
ServiceCenter
Bauaufsichtliche
Angelegenheiten
04. 12. 2023

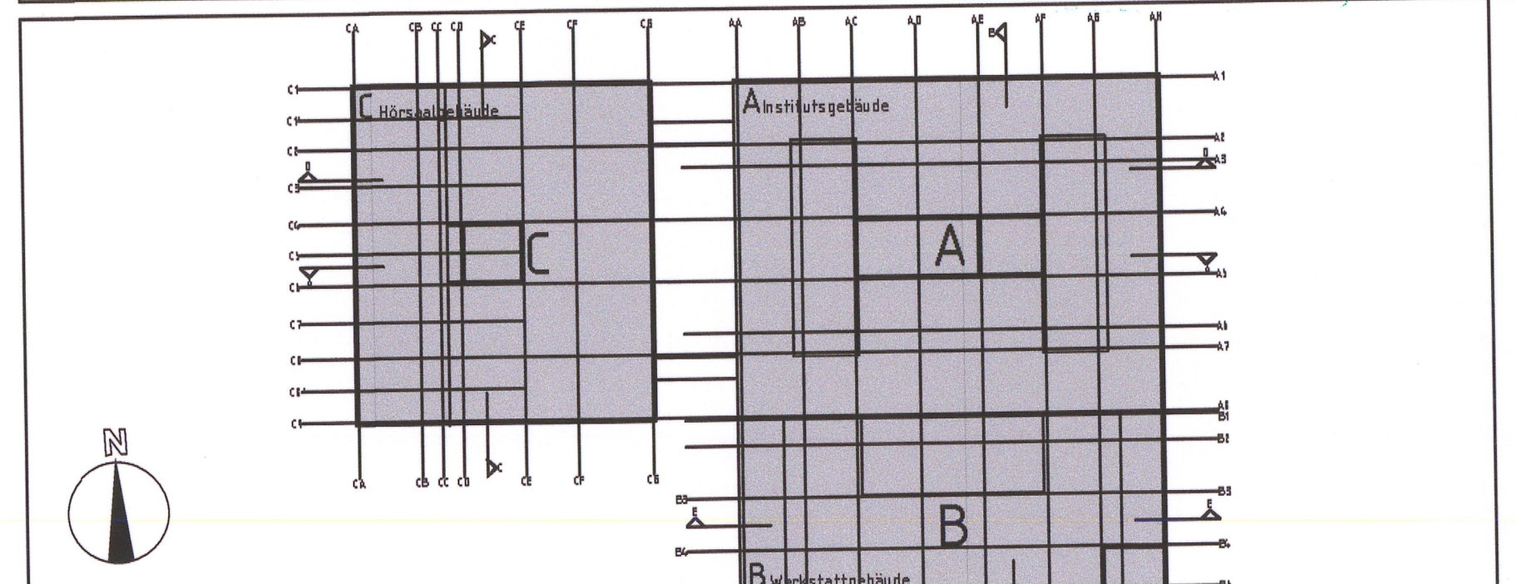

+/- 0.00 = 62.25m ü. NHN

Planverfasser (extern):
agn pbr
arge agn Niederberghaus & Partner GmbH +
pbr Planungsbüro Rohling AG

Groner Allee 100 / 49479 Ibbenbüren
T 05451 5901-0 / F 05451 5901-120
E info@agn.de / I www.agn.de

Bauherr(in):
BLB NRW Münster
Hohenzollernring 80, 48145 Münster
Nutzer / Mieter(in):
Westfälische Wilhelms-Universität Münster

BLB NRW
Bau- und Liegenschaftsbetrieb NRW
Münster

Hohenzollernring 80
D - 48145 Münster

Telefon:	+49 251 9370 - 0
Telefax:	+49 251 9370 - 880
E-Mail:	ms.poststelle@blb.nrw.de
Internet:	www.blb.nrw.de

Projekt:

10-12-2436-19-001 SAP-/Projekt-Nummer	MS HS ZU-HKoP Ersatzneubau IG 1 Projektbezeichnung
Wirtschaftseinheit / Liegenschaft: WE2436 Wirtschaftseinheitsnummer	WWU Münster, Naturwissenschaftliches Zentrum Physik, Wilhelm-Klemm Str. 5 in 48149 Münster Wirtschaftseinheits- / Liegenschaftsbezeichnung
Objekt/Bauwerk/Gebäude GE0009 Objekt-/Bauwerks-/Gebäude-Nr.	Ersatzneubau Institutsgruppe 1 Physik Institutsgebäude Objekt-/Bauwerks-/Gebäudebezeichnung

Planbezeichnung/Darstellung Grundriss Erdgeschoss		Bauteil / Trakt:	A / B / C
		Geschoss / Anlage:	EG
Planschlüssel 2436_FBS_5_09-A_GR_EG_BRS_(A EG-ABC-Brandschutz) A UePlan_--_o.pdf/.zip/.dwf		Planinhalt:	Grundriss
Dateipfad: O:\Ablage.BI\2015\15BI-084V - Westfälische Wilhelms-Universität Physik, Münster\CAD\230718_23HHP-119G_VA			
Modell-Name: A_EG-ABC-Brandschutz.dwg	Plottstiltabelle: ----	Planart:	Genehmigung
Layout-Name: A1qHP	Gezeichnet:	Fachbereich:	(B) Brandschutz
XRef: A_Logo-agn-pbr Bild: ARGE_agn_pbr.PNG ARGE_agn_pbr.PNG Kopf_HHP_West_farbig.tif RettungsstA¼hle--Piktogramme-imgP-79.jpg	Leitung der Entwurfsarbeiten gem. §79 BauO NRW: 25/04/23 Im Auftrag Dipl.-Ing. Architekt Wolfgang Lutterbey	Blatt-Nr.:	Maßstab: 1:~~100~~ 1:200
		Blattgrösse:	RAHMENGRÖSSE
		Plotdatum: 4 Mai 2023 14:10	Index 01