


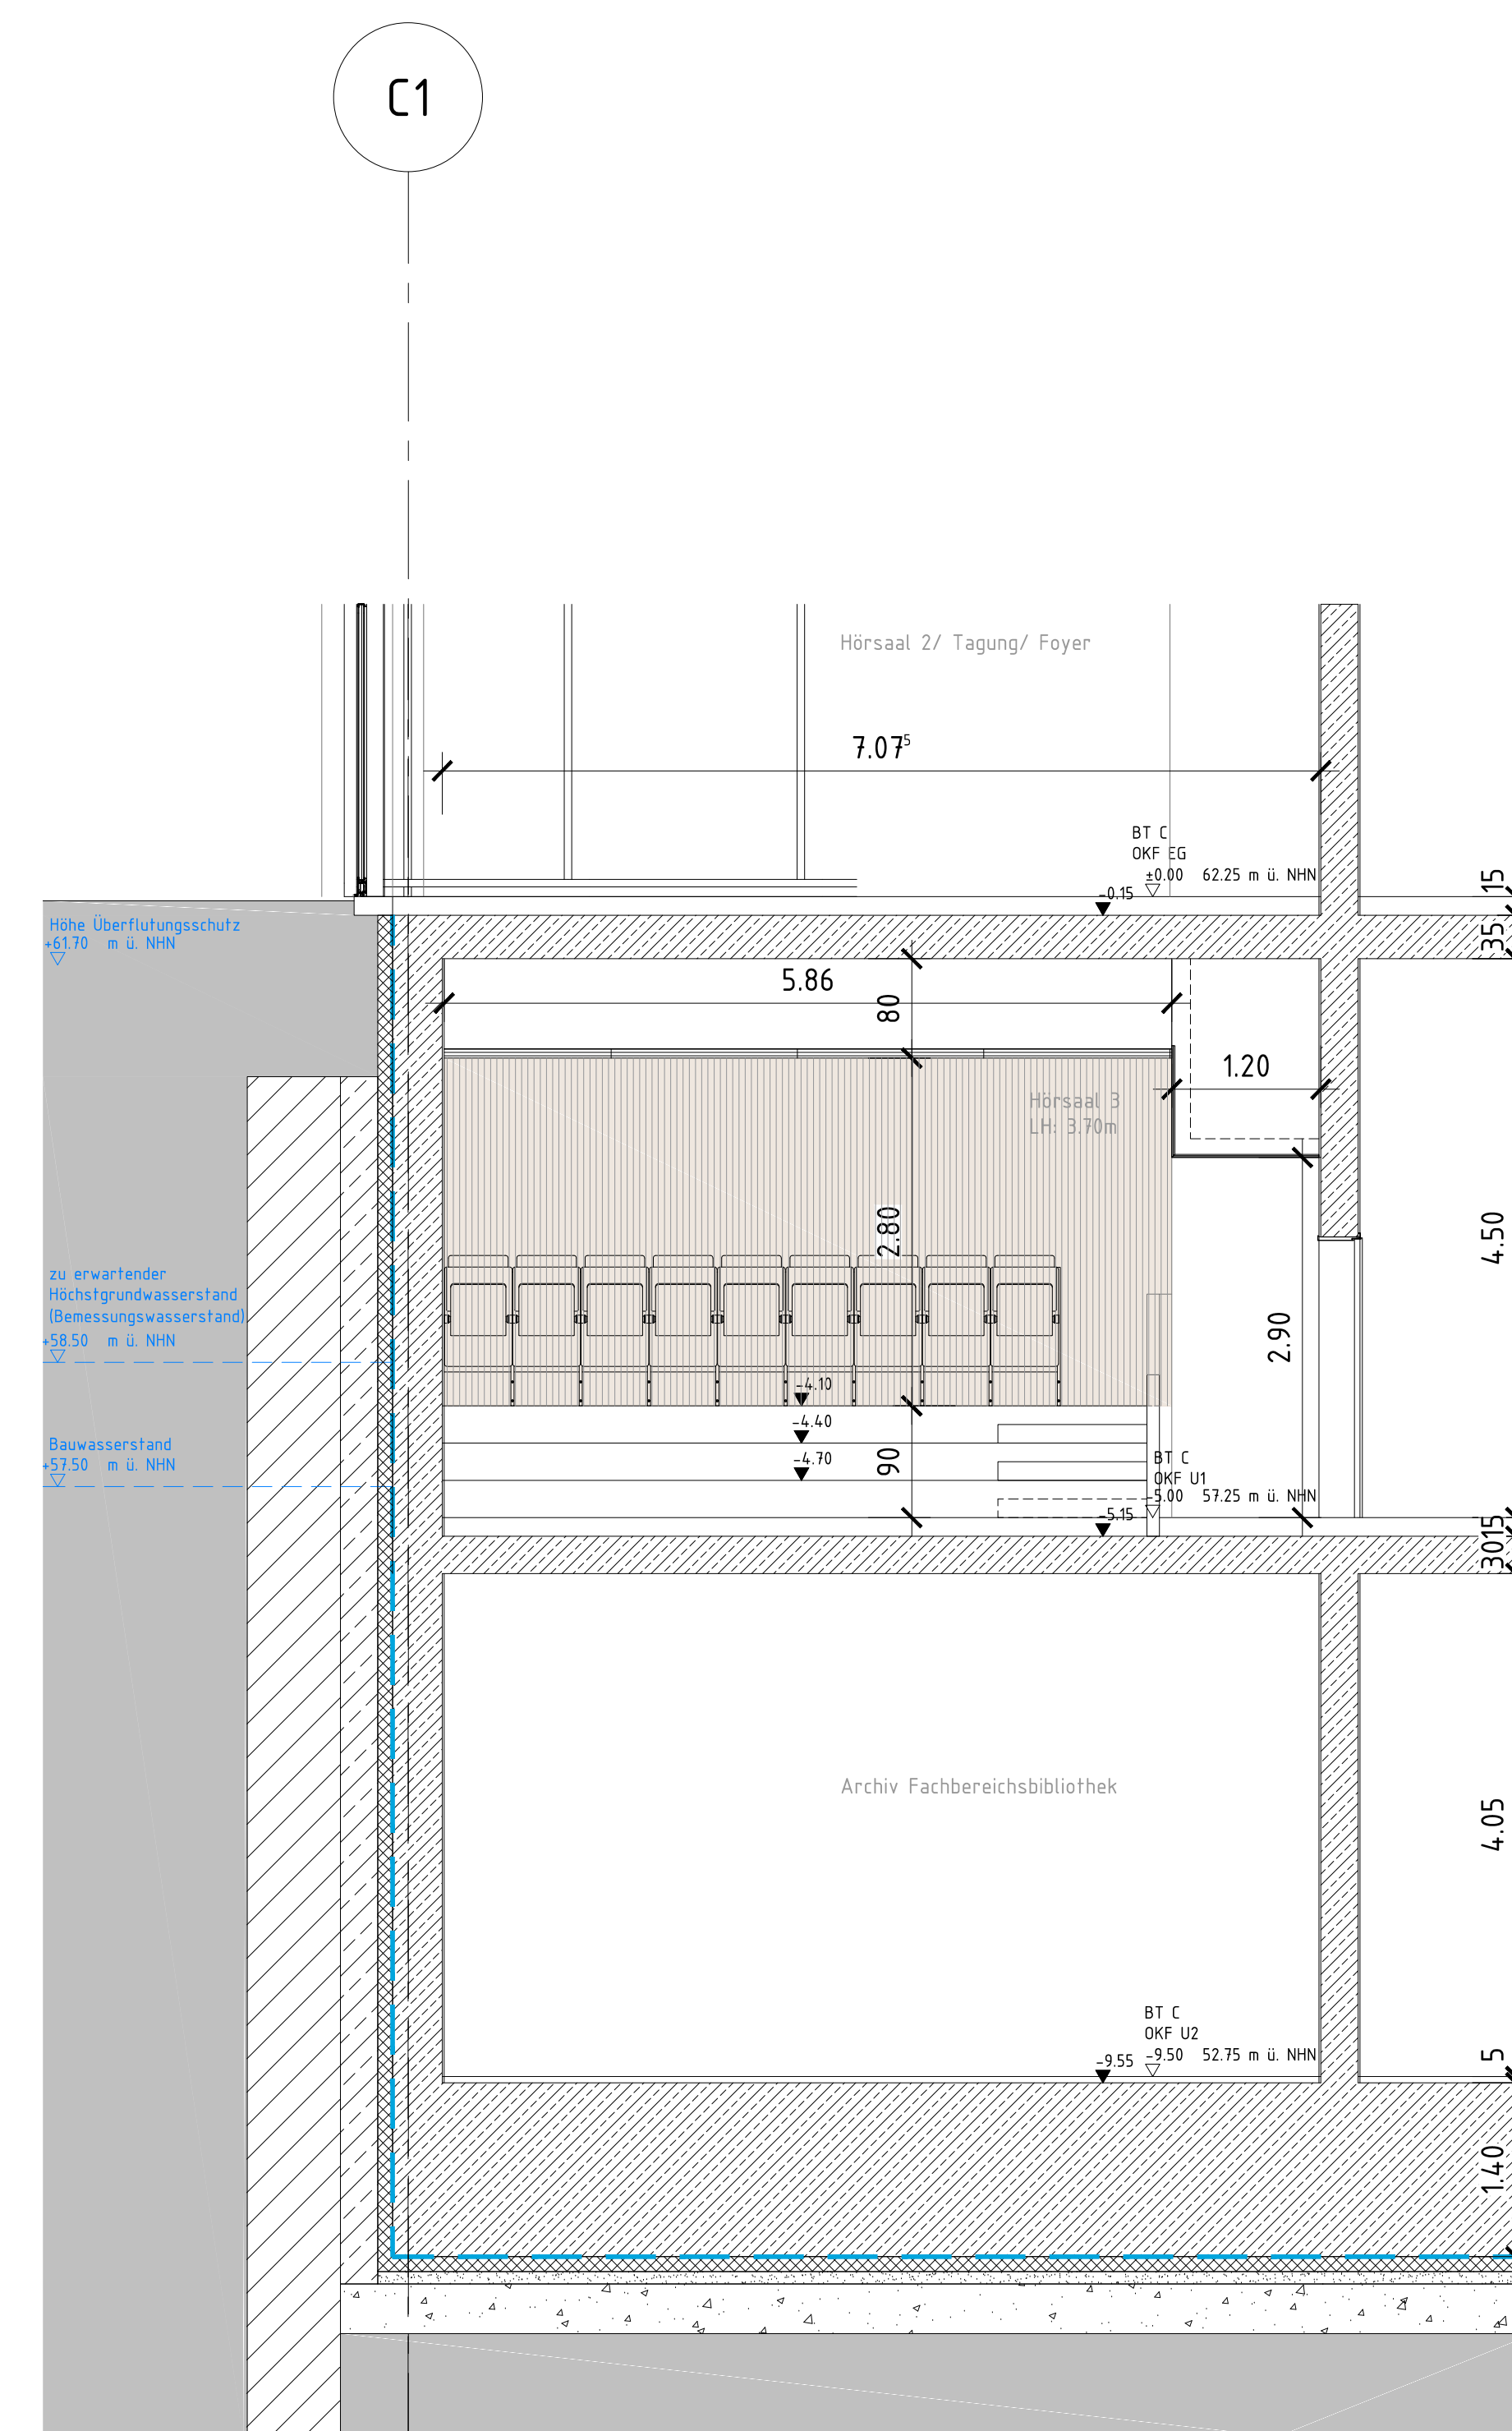

Ansicht Rückwand
zu Achse CG

Dieser Plan ist als Übersichtsplan zu sehen und die Detailpläne sind zu beachten!

2436_FAR_5_DE_D826_-_WAF_-_f_(Akustikbekleidung).pdf
2436_FAR_5_DE_D827_-_WAF_-_f_(Akustikbekleidung).pdf
2436_FAR_5_DE_D828_-_WAF_-_f_(Akustikbekleidung).pdf
2436_FAR_5_DE_D829_-_WAF_-_f_(Akustikbekleidung).pdf
2436_FAR_5_DE_D830_-_WAF_-_f_(Akustikbekleidung).pdf
2436_FAR_5_DE_D831_-_WAF_-_f_(Akustikbekleidung).pdf

LEGENDE ZUR AUSFÜHRUNGSPLANUNG

Sämtliche Maße sind vom Ausführenden verantwortlich zu prüfen!


Dieser Plan gilt nur in Zusammenhang mit der Statik, den Positions-, Schal- und Bewehrungsplänen, den Schlitz- und Durchbruchplänen sowie den haustechnischen Planungsunterlagen!

Unstimmigkeiten sind der Bauleitung sofort mitzuteilen!

Höhenangaben beziehen sich auf OKFF bis OK/UK Rohkonstruktion! Schächte sind erst nach Installation und Freigabe durch die Bauleitung zu schließen!

BT A - OKFF Erdgeschoss = $\pm 0.00 = 62.25\text{m ü. NHN}$
BT B - OKFF Erdgeschoss = $-1.55 = 60.70\text{m ü. NHN}$
BT C - OKFF Erdgeschoss = $\pm 0.00 = 62.25\text{m ü. NHN}$


				04
				03
				02
				01
28.07.2025	mku	wof	Planerstellung	00
Datum:	Bearbeiter(in):	geprüft:	Vermerk:	Index

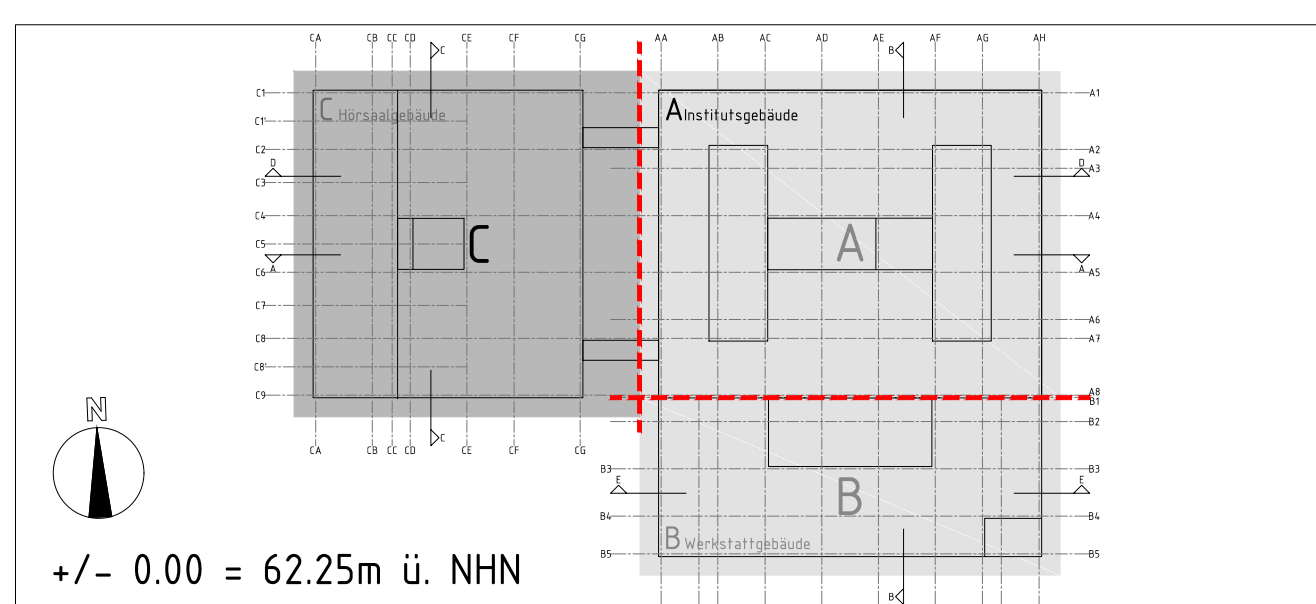


PlanenKasser (online) 	 
agn Niederberghaus & Partner GmbH Groner Allee 100 / 49479 Ibbenbüren T 04541 5901-7 / 04541 5901-120 E info@agn.de / www.agn.de Bauher(in): BLB NRW Münster Hohenzollernring 80, 48145 Münster Weisfälsche / Wilhelms-Universität Münster	Bau- und Liegenschaftsbetrieb NRW Münster Hohenzollernring 80 D - 48145 Münster Telefon: +49 251 9370 - 0 +49 251 9370 - 880 E-Mail: nst@blb.nrw.de www.blb.nrw.de Internet:

Projekt: 10-12-2436-19-001 000-theaterprojekte Wirtschaftseinheit / Liegenschaft: WE2436 Wirtschaftseinheitsnummer Objekt/Bauwerk/Gebäude GE0009	MS HS ZU-HKoP Ersatzneubau IG 1 IG-Bezeichnung WWU Münster, Naturwissenschaftliches Zentrum Physik, Wilhelm-Klemm Str. 5 in 48149 Münster Wirtschaftseinheit / Liegenschaftsbezeichnung Ersatzneubau Institutsgruppe 1 Physik Institutsgebäude
---	---

Objekt-Bauwerks-/Gebäude-Nr.	Objekt-Bauwerks-/Gebäudebezeichnung	
Planbezeichnung/Darstellung	Hörsaal 1: Wandabwicklungen Akustikbekleidung	Bauteil / Trakt: C
Bauteil C - Hörsaalgebäude		Geschoss / Anlage: U1
Planchhörsaal		Planinhalt: Wandabwicklungen

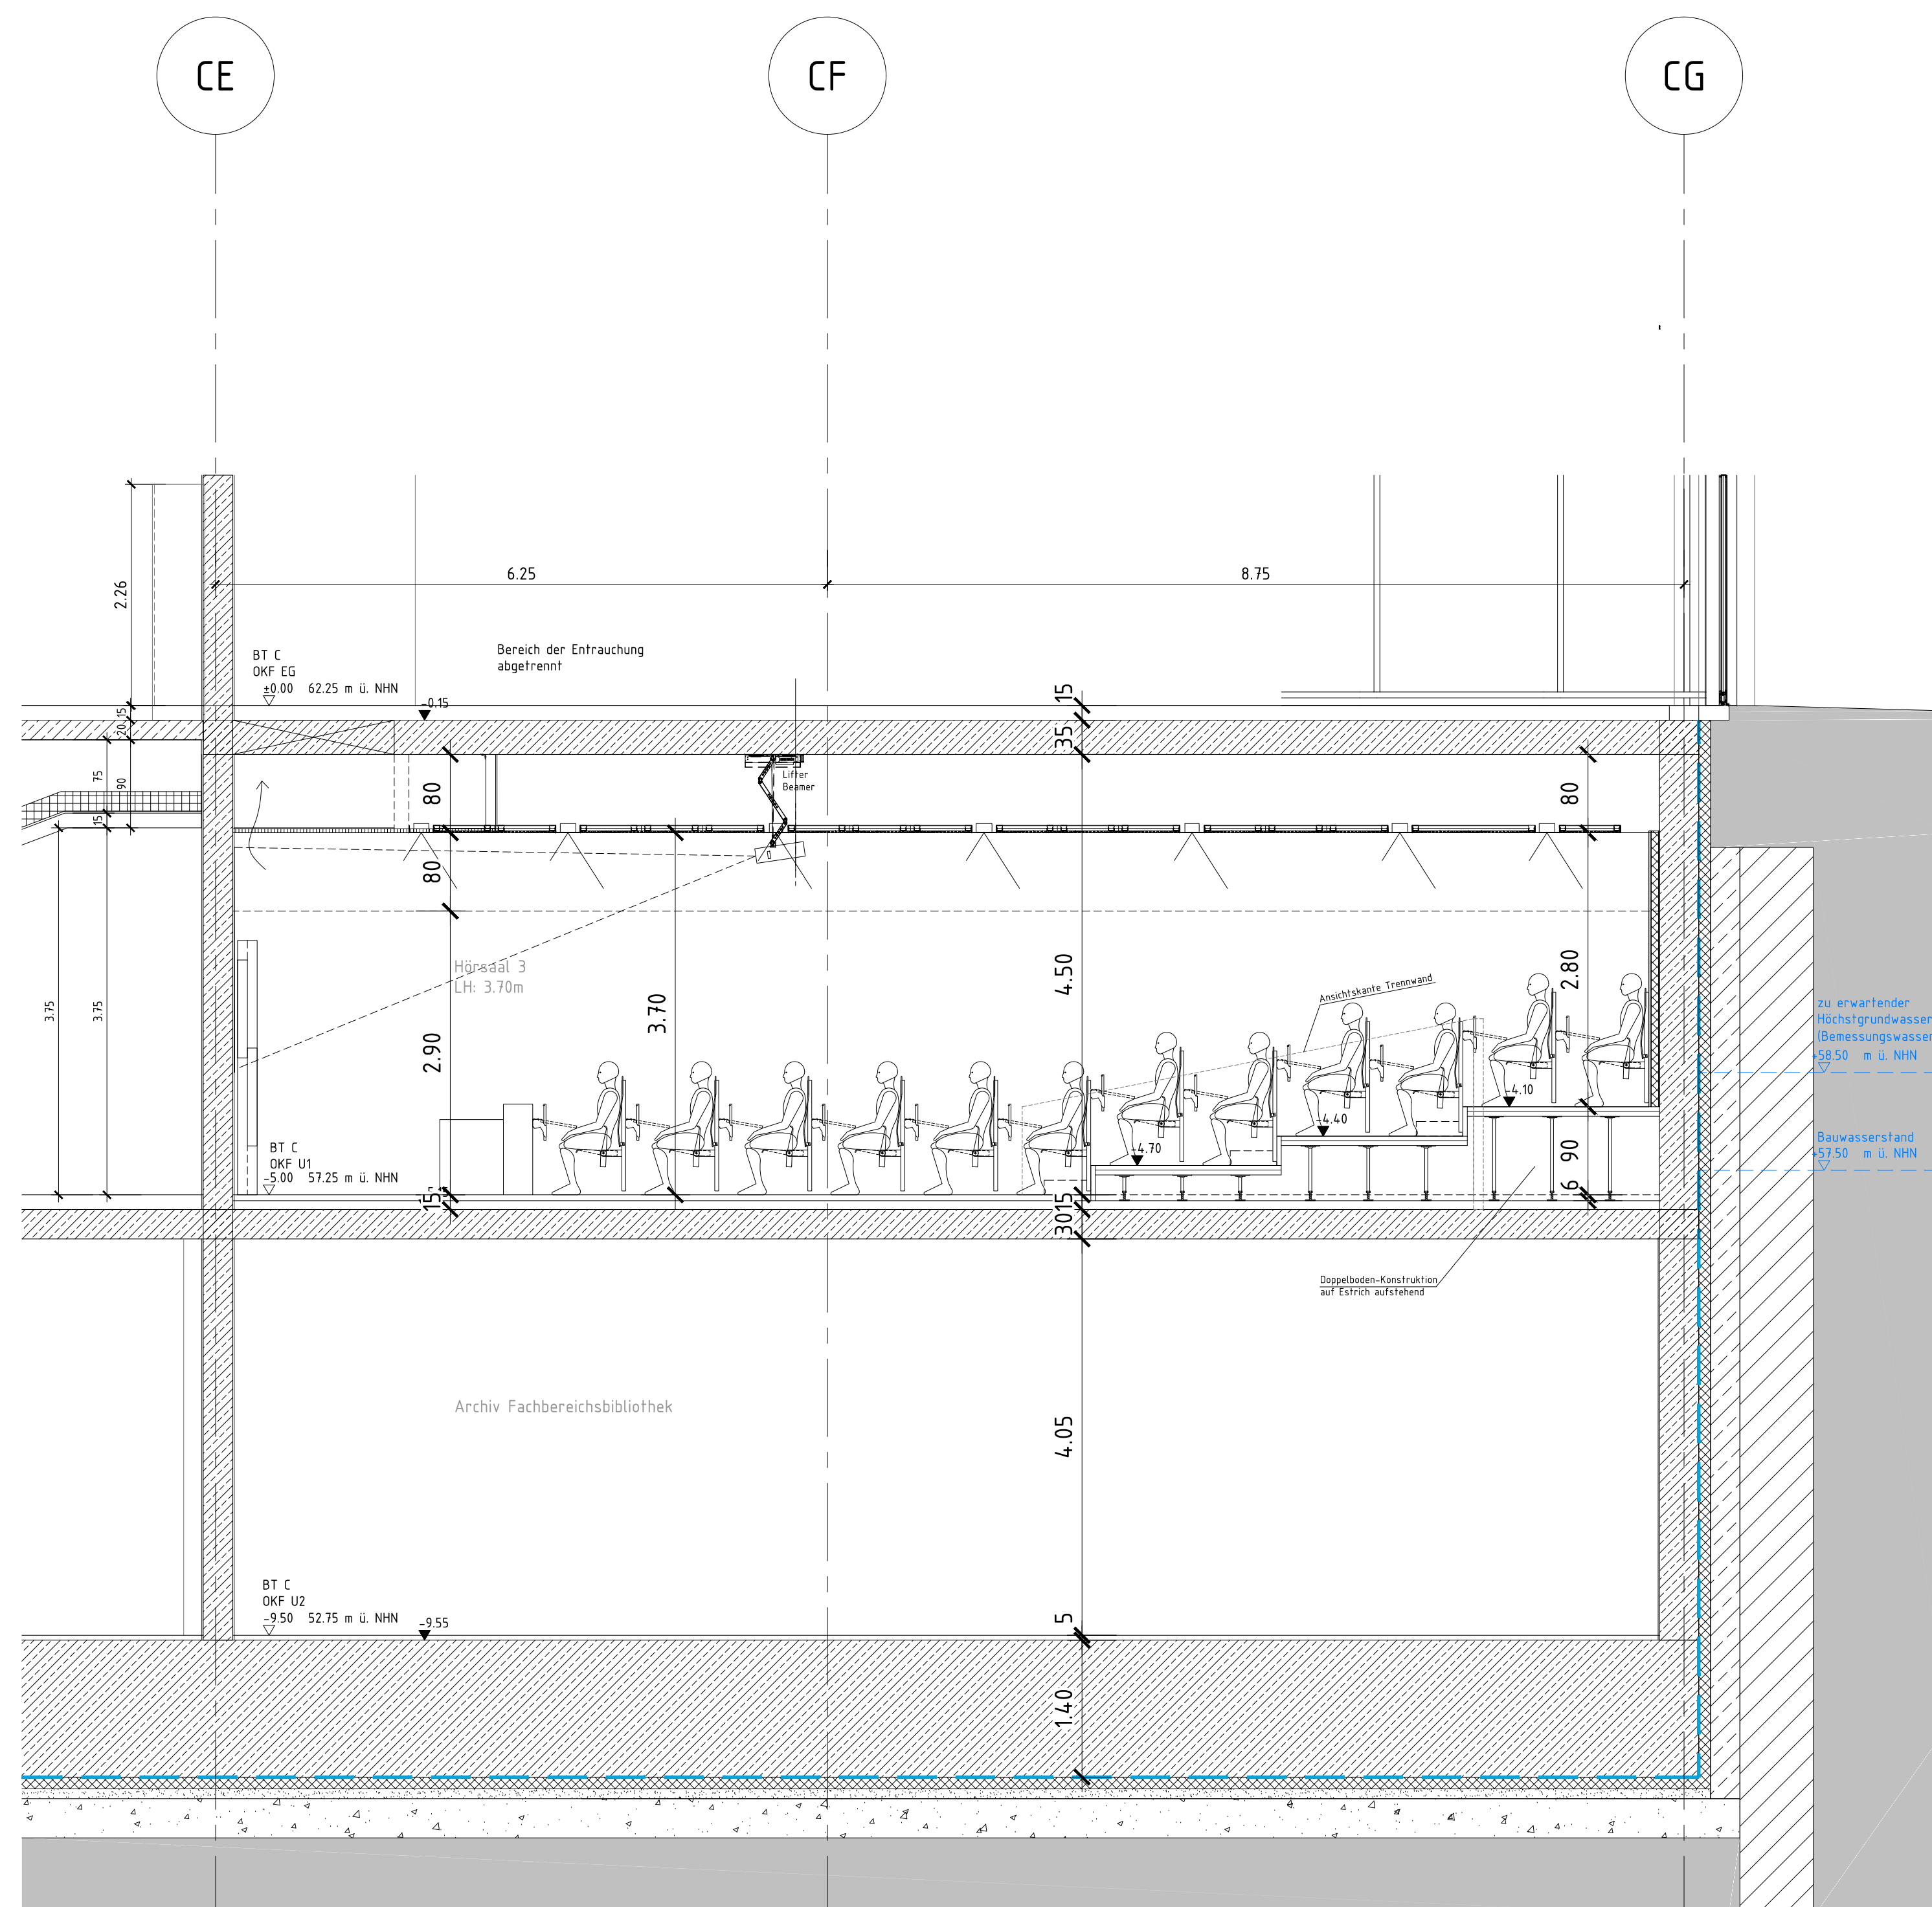[illegible]

Ansicht zu Achse C1

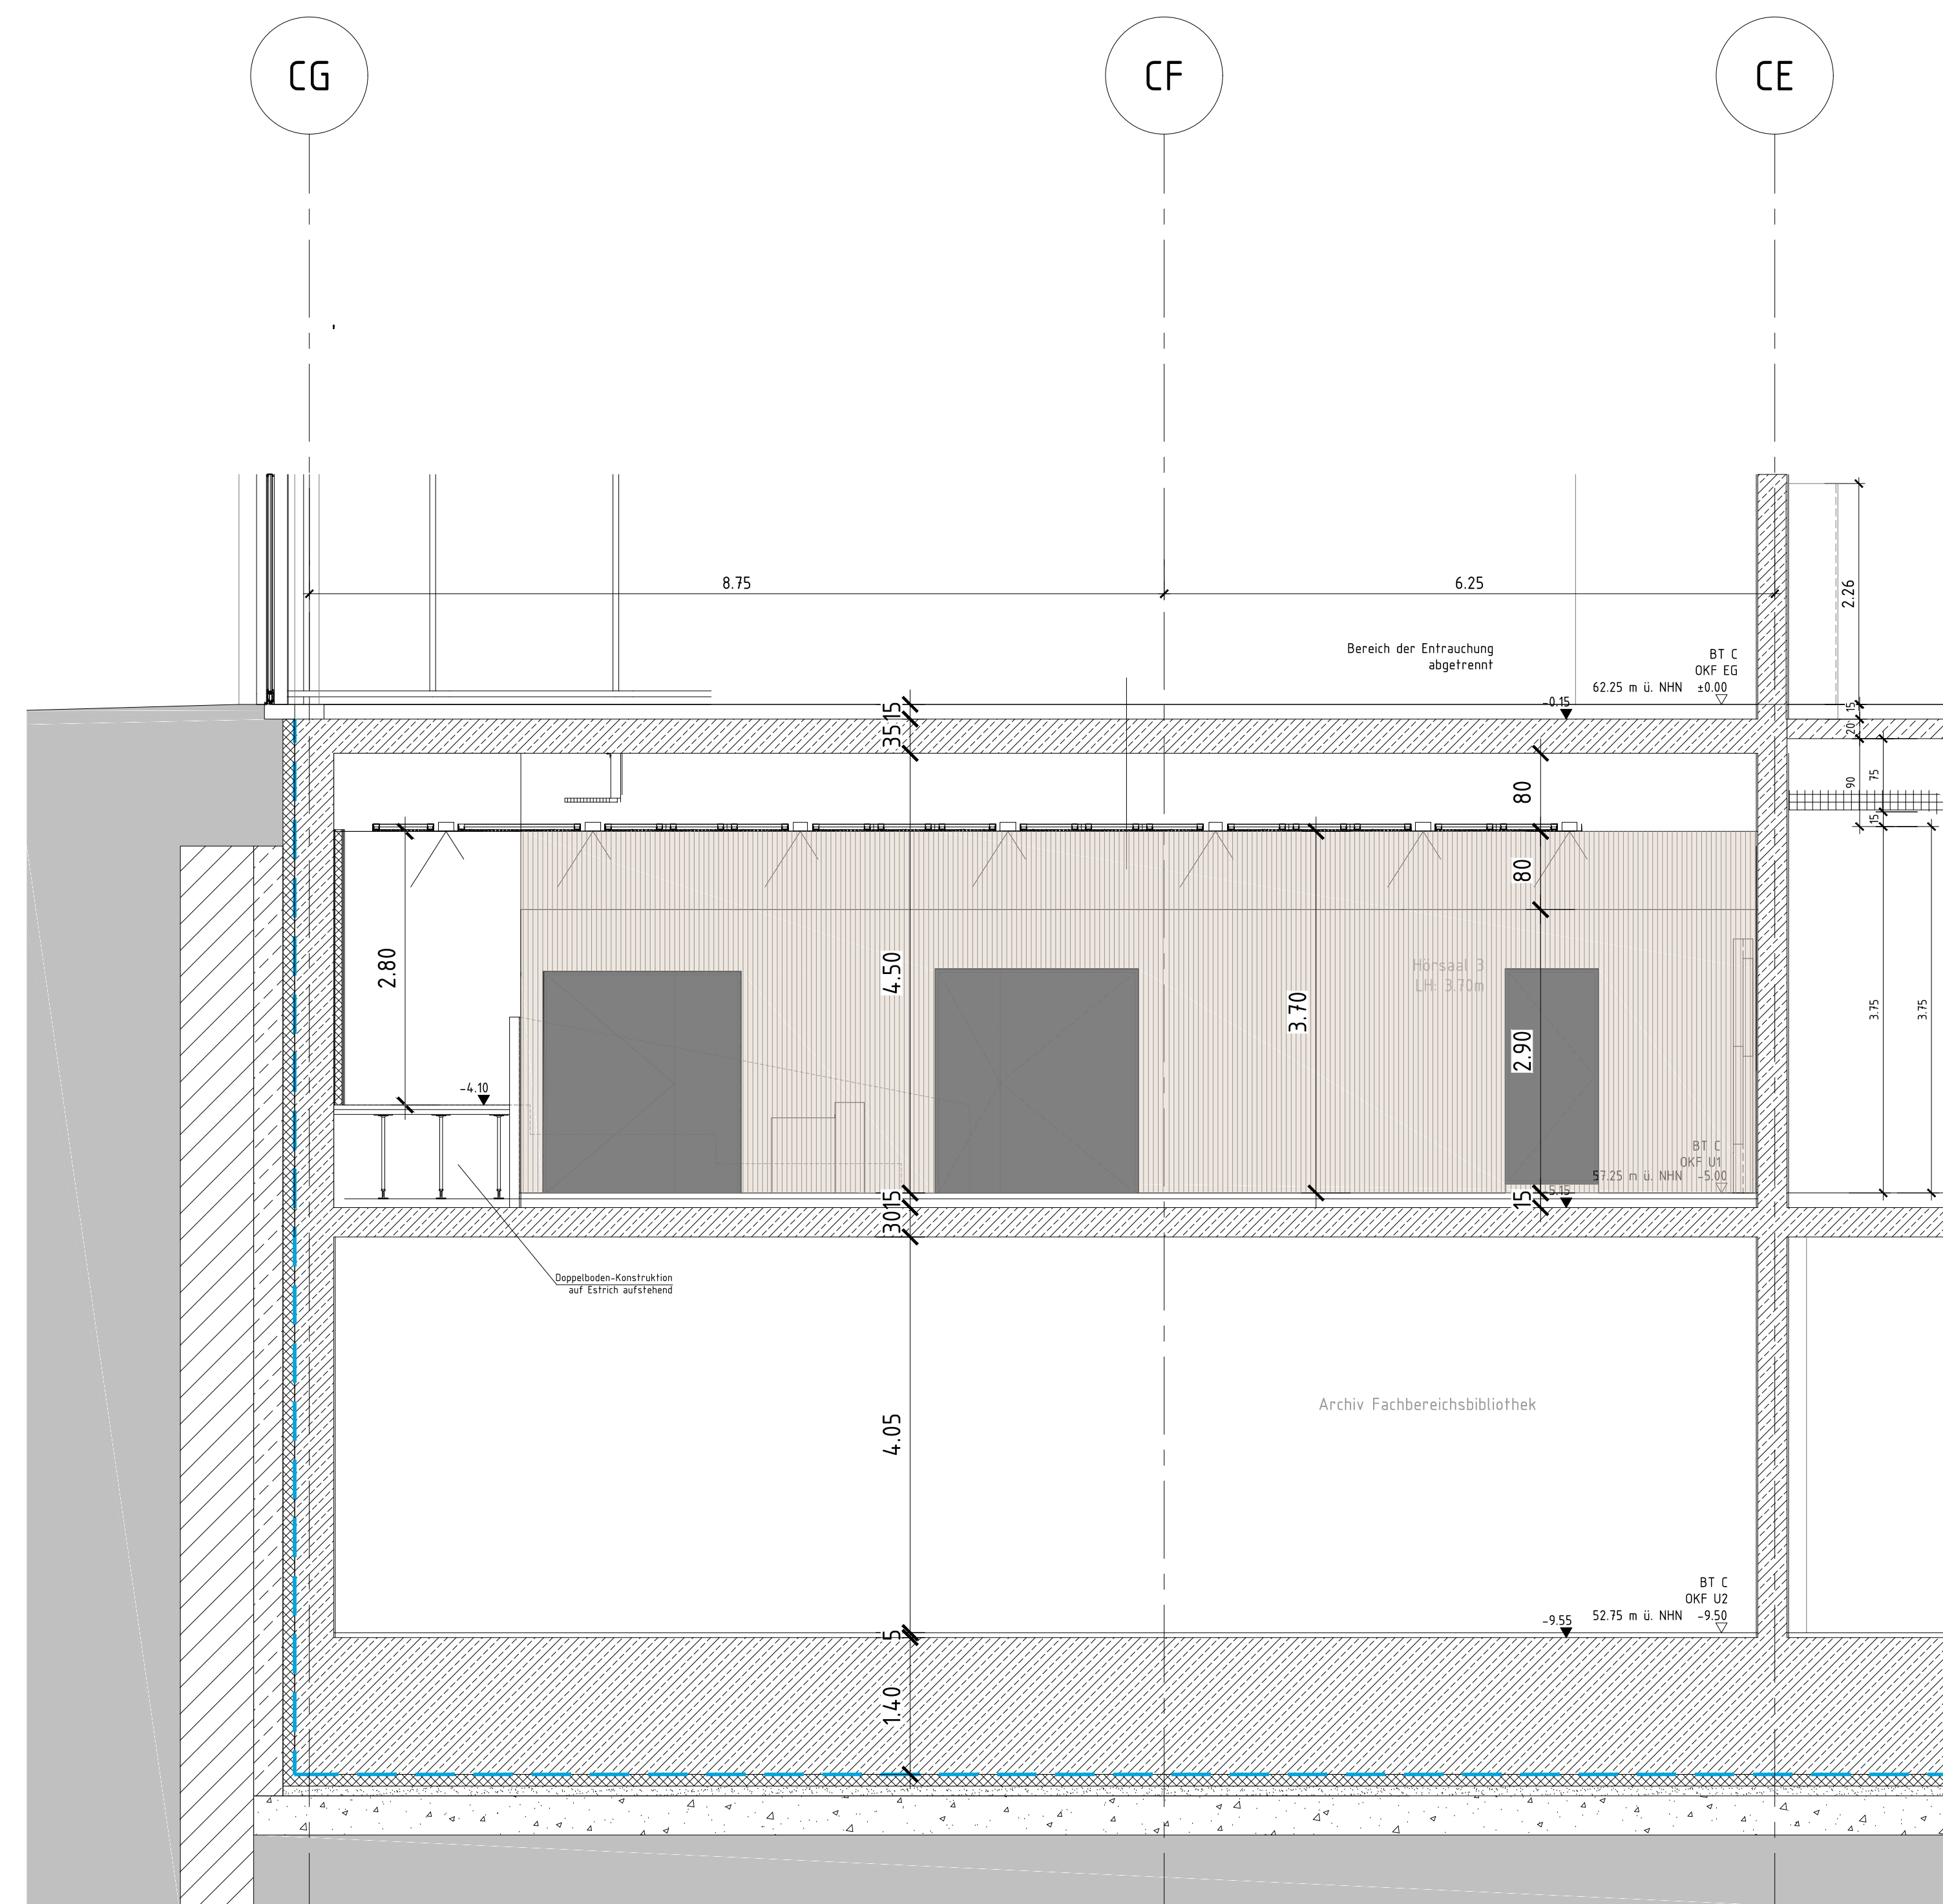

Ansicht zu Achse C2