


P:\22044_planung\46_aui\463_FHFG_FHFG-FOV\3.03-Anlage 3.3.1.2_LP_FHFG_1.dwg

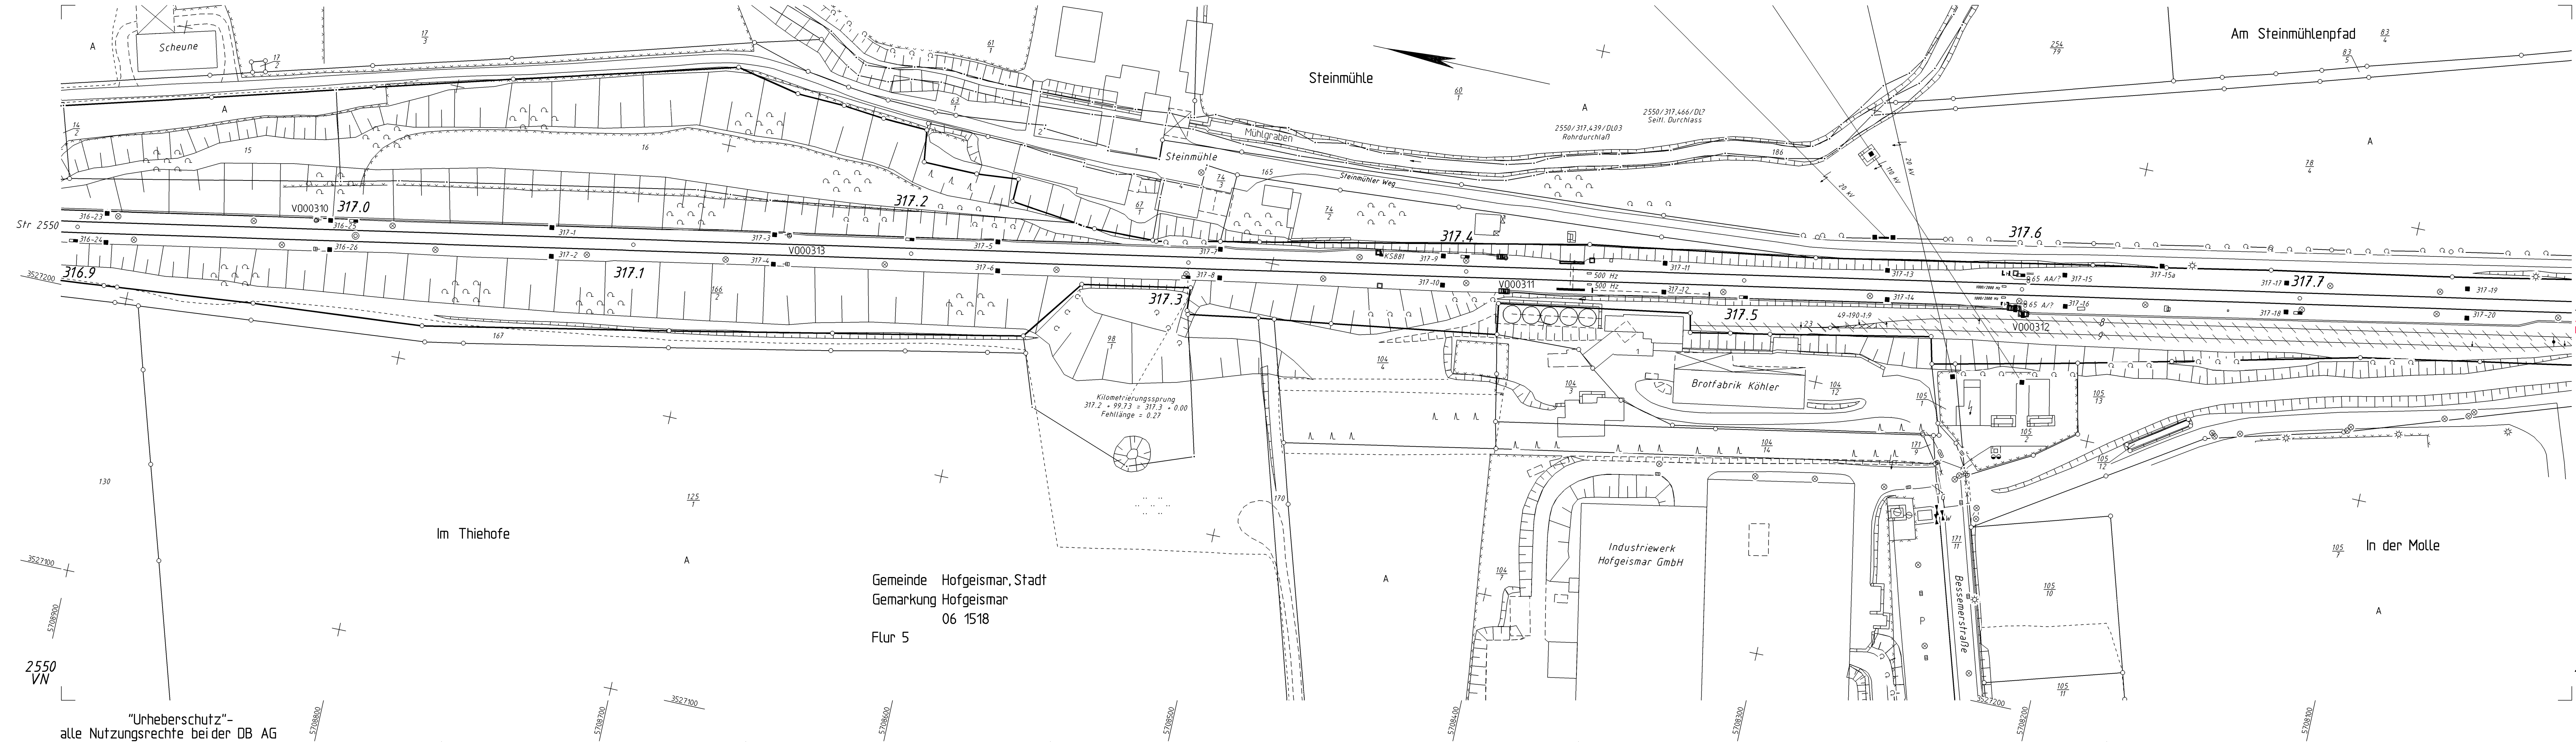

Legende:

- Neubau
- Rückbau

Index: Änderungen bzw. Ergänzungen		Name:		Datum:	
Die Übereinstimmung der Zeichnung mit der Ausführung bestätigt:		Zur Ausführung genehmigt:		DB InfraGO	
für den Auftragnehmer:		DB InfraGO AG Region Mitte Projektmanagement Oberbau und Ausrüstungstechnik Hahnstraße 49 60528 Frankfurt (Main) Frankfurt (Main), Ort, Datum, Unterschrift			
für die DB InfraGO AG		Ort, Datum, Unterschrift			
gleichgestellt mit Prüfexemplaren		Freigabe der Ausführungsunterlagen ☐ mit Regelungen durch den BVB Freigabe-Nr.: Ort, Datum, Unterschrift			
Ort, Datum, Unterschrift		Ort, Datum, Unterschrift			
Auftragnehmer:		Planverfasser: S+P Consult GmbH Herderstraße 4 04651 Bad Lausick		Verkehrsanlagen S+P Consult Region Mitte	
Bauherr:		Bad Lausick,		Auftrag-Nr.: 2204	
DB InfraGO		Planung:		Blattgr.: 1.160 x 297	
DB InfraGO AG Region Mitte Hahnstraße 49 60528 Frankfurt (Main)		DB InfraGO		Datum Name	
ertha-von-Suttner-Straße 21 4131 Kassel		DB InfraGO AG Region Mitte Projektmanagement Oberbau und Ausrüstungstechnik Hahnstraße 49 60528 Frankfurt (Main)		gez. 27.10.2025 Schmidt	
				bearb. 28.10.2025 Greschner	
				gepr. 29.10.2025 Sterzel	
				Planungsphase: Ausschreibung	
				Plan-Nr.: 3.03-Anlage 3.3.1.2 LP_FHFG_1.dwg	
				Anlage-Nr.: 3.3.1.2	
				Blatt-Nr.: 1 von 3	
				Einwirkungen (Lastmodelle):	
				Höhen- und Koordinatensystem	
Maßstab:		Lageplan			
1 : 1.000					
Projekt:		GE Bf Hofgeismar Gleis 2			
Strecke:		2550 Aachen Hbf - Kassel Hbf			
Bauwerksnummer		Brückennr.		Barcode	
Strecke		Kilometer		Kennzahl	
+		+			