


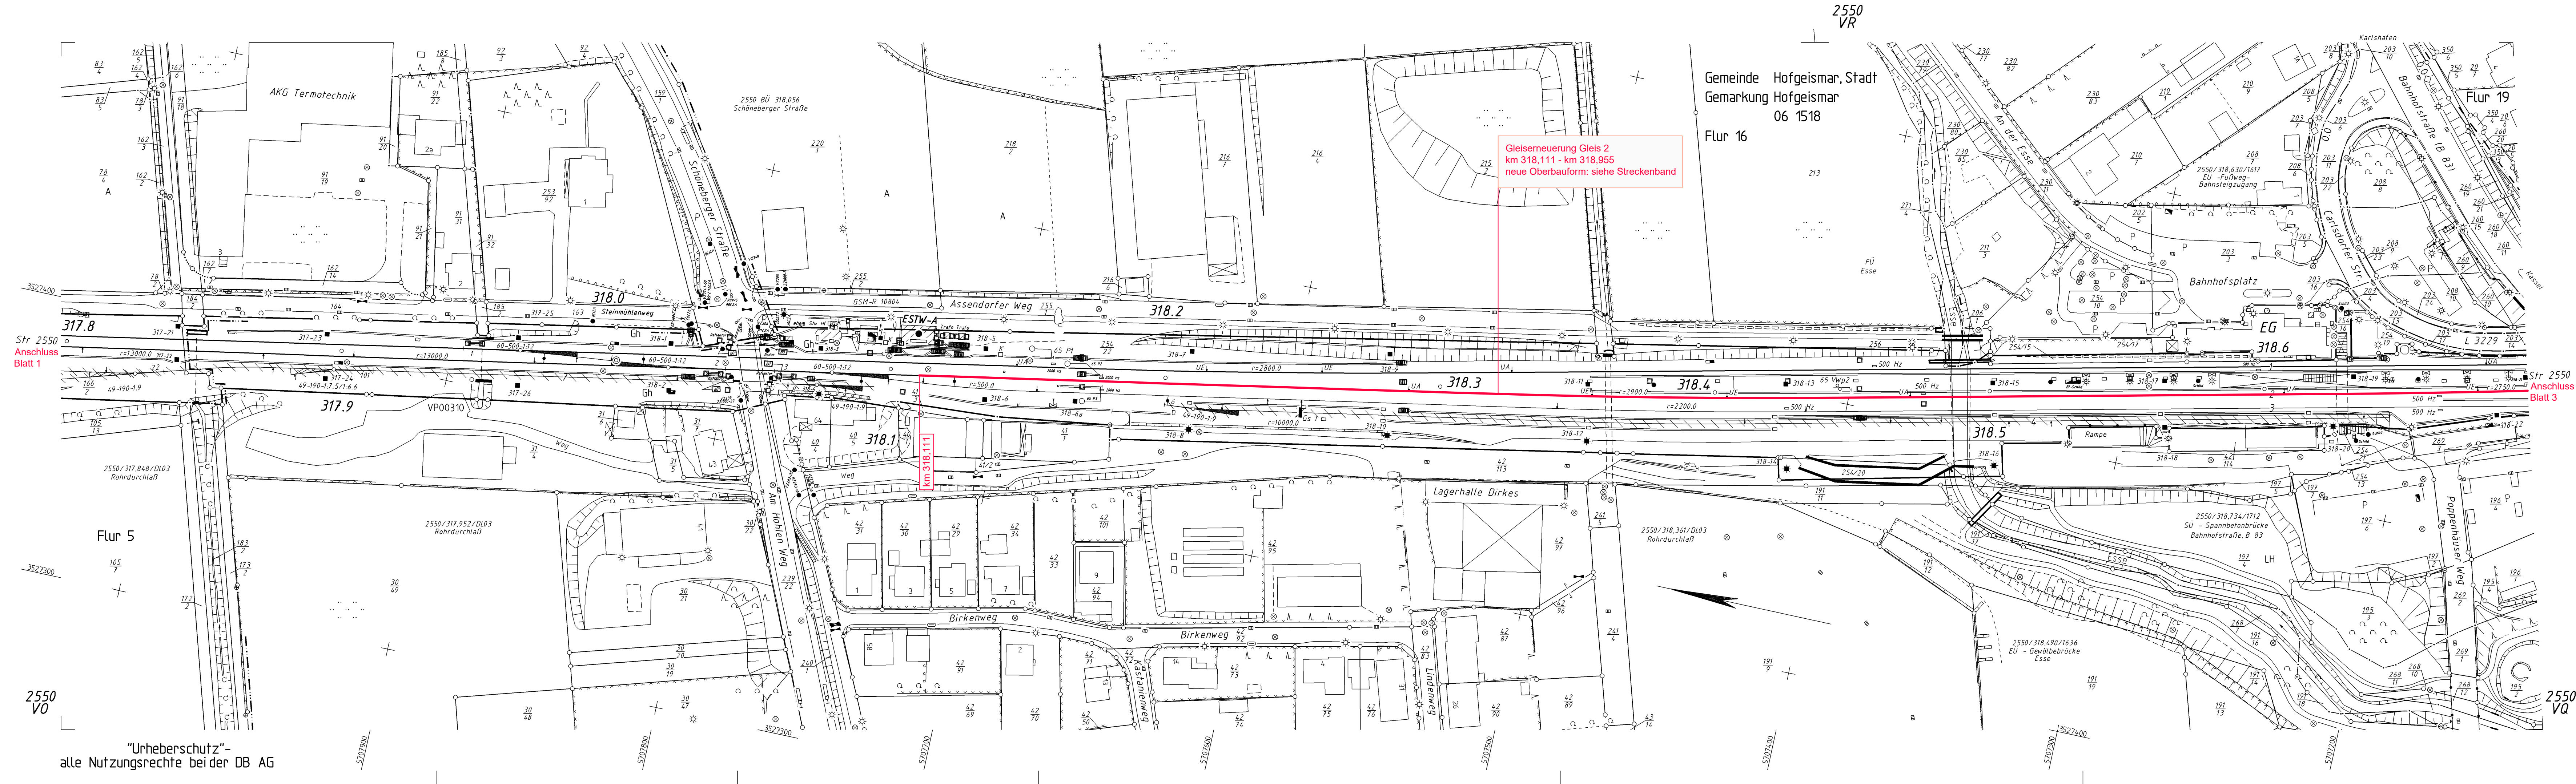

Legende:

- Neubau
- Rückbau

Index:	Änderungen bzw. Ergänzungen	Name:	Datum:
die Übereinstimmung der Zeichnung mit der Ausführung bestätigt:	Zur Ausführung genehmigt:	DB InfraGO	
für den Auftragnehmer:	Ort, Datum, Unterschrift	DB InfraGO AG Region Mitte Projektmanagement Oberbau und Ausrüstungstechnik Hahnstraße 49 60528 Frankfurt (Main) Frankfurt (Main), Ort, Datum, Unterschrift	
für die DB InfraGO AG	Ort, Datum, Unterschrift	Freigabe der Ausführungsunterlagen ☐ mit Regelungen durch den BVB Freigabe-Nr.:	
gleichgestellt mit Prüfexemplaren	Ort, Datum, Unterschrift	Ort, Datum, Unterschrift	
Ort, Datum, Unterschrift	Auftragnehmer:	Planverfasser:	Auftrag-Nr.:
		S+P Consult GmbH Herderstraße 4 04651 Bad Lausick	2204
		Bad Lausick, Planung:	Blattgr.: 1.160 x 297
		DB InfraGO AG Region Mitte Netz Kassel Bertha-von-Suttner-Straße 21 34131 Kassel	gezeichnet: 27.10.2025 bearbeitet: 28.10.2025 geprüft: 29.10.2025
		DB InfraGO AG Region Mitte Projektmanagement Oberbau und Ausrüstungstechnik Hahnstraße 49 60528 Frankfurt (Main)	Schmidt Greschner Sterzel
			Planungsphase: Ausschreibung
			Plan-Nr.: 3.03-Anlage 3.3.1.2_LP_FHFG_2.dwg
			Anlage-Nr.: 3.3.1.2
			Blatt-Nr.: 2 von 3
			Einwirkungen (Lastmodelle):
			Höhen- und Koordinatensystem
Maßstab:	Lageplan		
1 : 1.000			
Projekt:	GE Bf Hofgeismar Gleis 2		
Strecke:	2550 Aachen Hbf - Kassel Hbf		
Bauwerksnummer		Brückennr.	Barcode
Strecke	Kilometer	Kennzahl	