


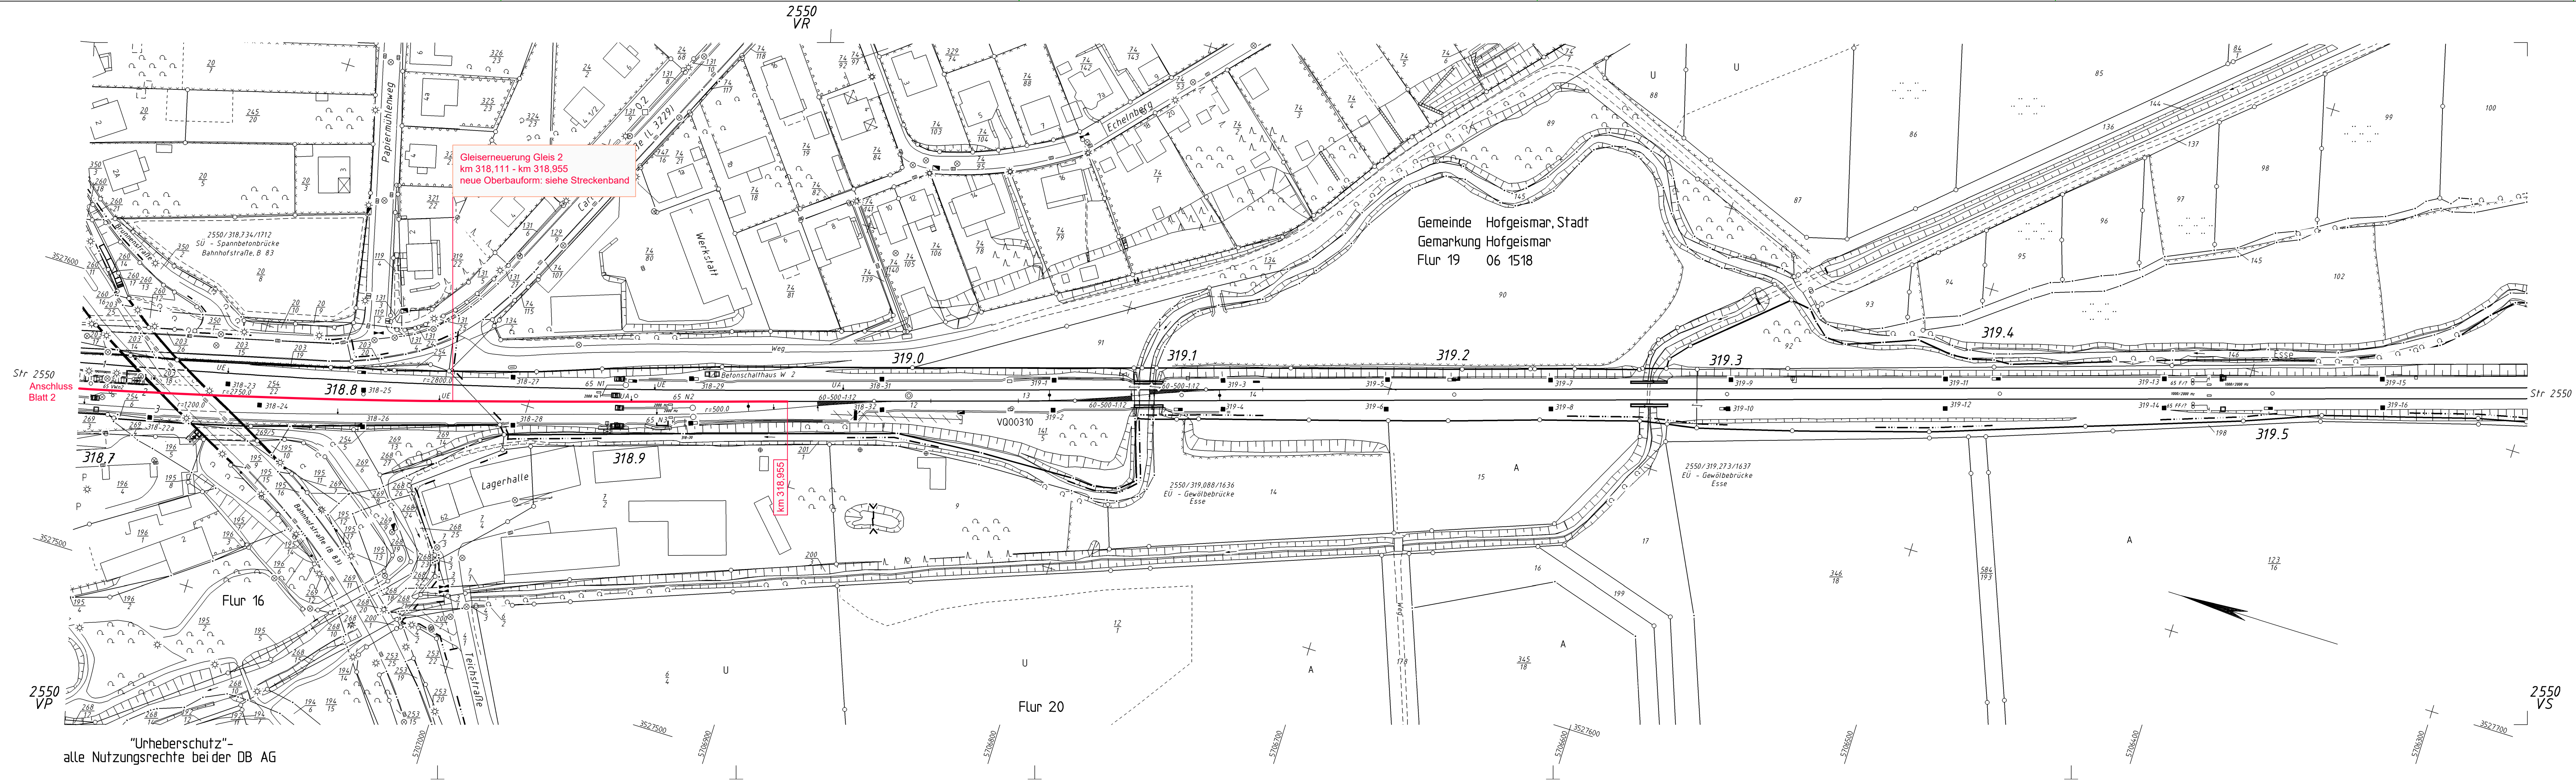

Legende:

- Neubau
- Rückbau

Index:		Änderungen bzw. Ergänzungen				Name:		Datum:							
Die Übereinstimmung der Zeichnung mit der Ausführung bestätigt:						Zur Ausführung genehmigt:									
für den Auftragnehmer:						DB InfraGO Region Mitte Projektmanagement Oberbau und Ausrüstungstechnik Hahnstraße 49 60528 Frankfurt (Main) Frankfurt (Main), Ort, Datum, Unterschrift									
für die DB InfraGO AG						Ort, Datum, Unterschrift									
gleichgestellt mit Prüfexemplaren						Freigabe der Ausführungsunterlagen ☐ mit Regelungen durch den BVB Freigabe-Nr.:									
Ort, Datum, Unterschrift						Ort, Datum, Unterschrift									
Auftragnehmer:						Planverfasser:		Auftrag-Nr.:		2204					
						S+P Consult GmbH Herderstraße 4 04651 Bad Lausick		Blattgr.:		1.160 x 297					
Bauherr:								Datum		Name					
								gez. 27.10.2025		Schmidt					
								bearb. 28.10.2025		Greschner					
								gepr. 29.10.2025		Sterzel					
DB InfraGO AG Region Mitte Netz Kassel Bertha-von-Suttner-Straße 21 4131 Kassel						Planung:		DB InfraGO		Planungsphase:		Ausschreibung			
Maßstab:						DB InfraGO AG Region Mitte Projektmanagement Oberbau und Ausrüstungstechnik Hahnstraße 49 60528 Frankfurt (Main)						Plan-Nr.:		3.03-Anlage 3.3.1.2 LP_FHFG_3_dwg	
												Anlage-Nr.:		3.3.1.2	
												Blatt-Nr.:		3 von 3	
												Einwirkungen (Lastmodelle):			
1 : 1.000						Lageplan						Höhen- und Koordinatensystem			
Projekt:						GE Bf Hofgeismar Gleis 2									
Strecke:						2550 Aachen Hbf - Kassel Hbf									
Bauwerksnummer						Brückennr.						Barcode			
Strecke		Kilometer		Kennzahl											
*				*											