


P:\22044_planung\46_auf463_FHFG_FHFG-FOV\3.03-Anlage 3.3.13_SB_FHFG_02_1.dwg

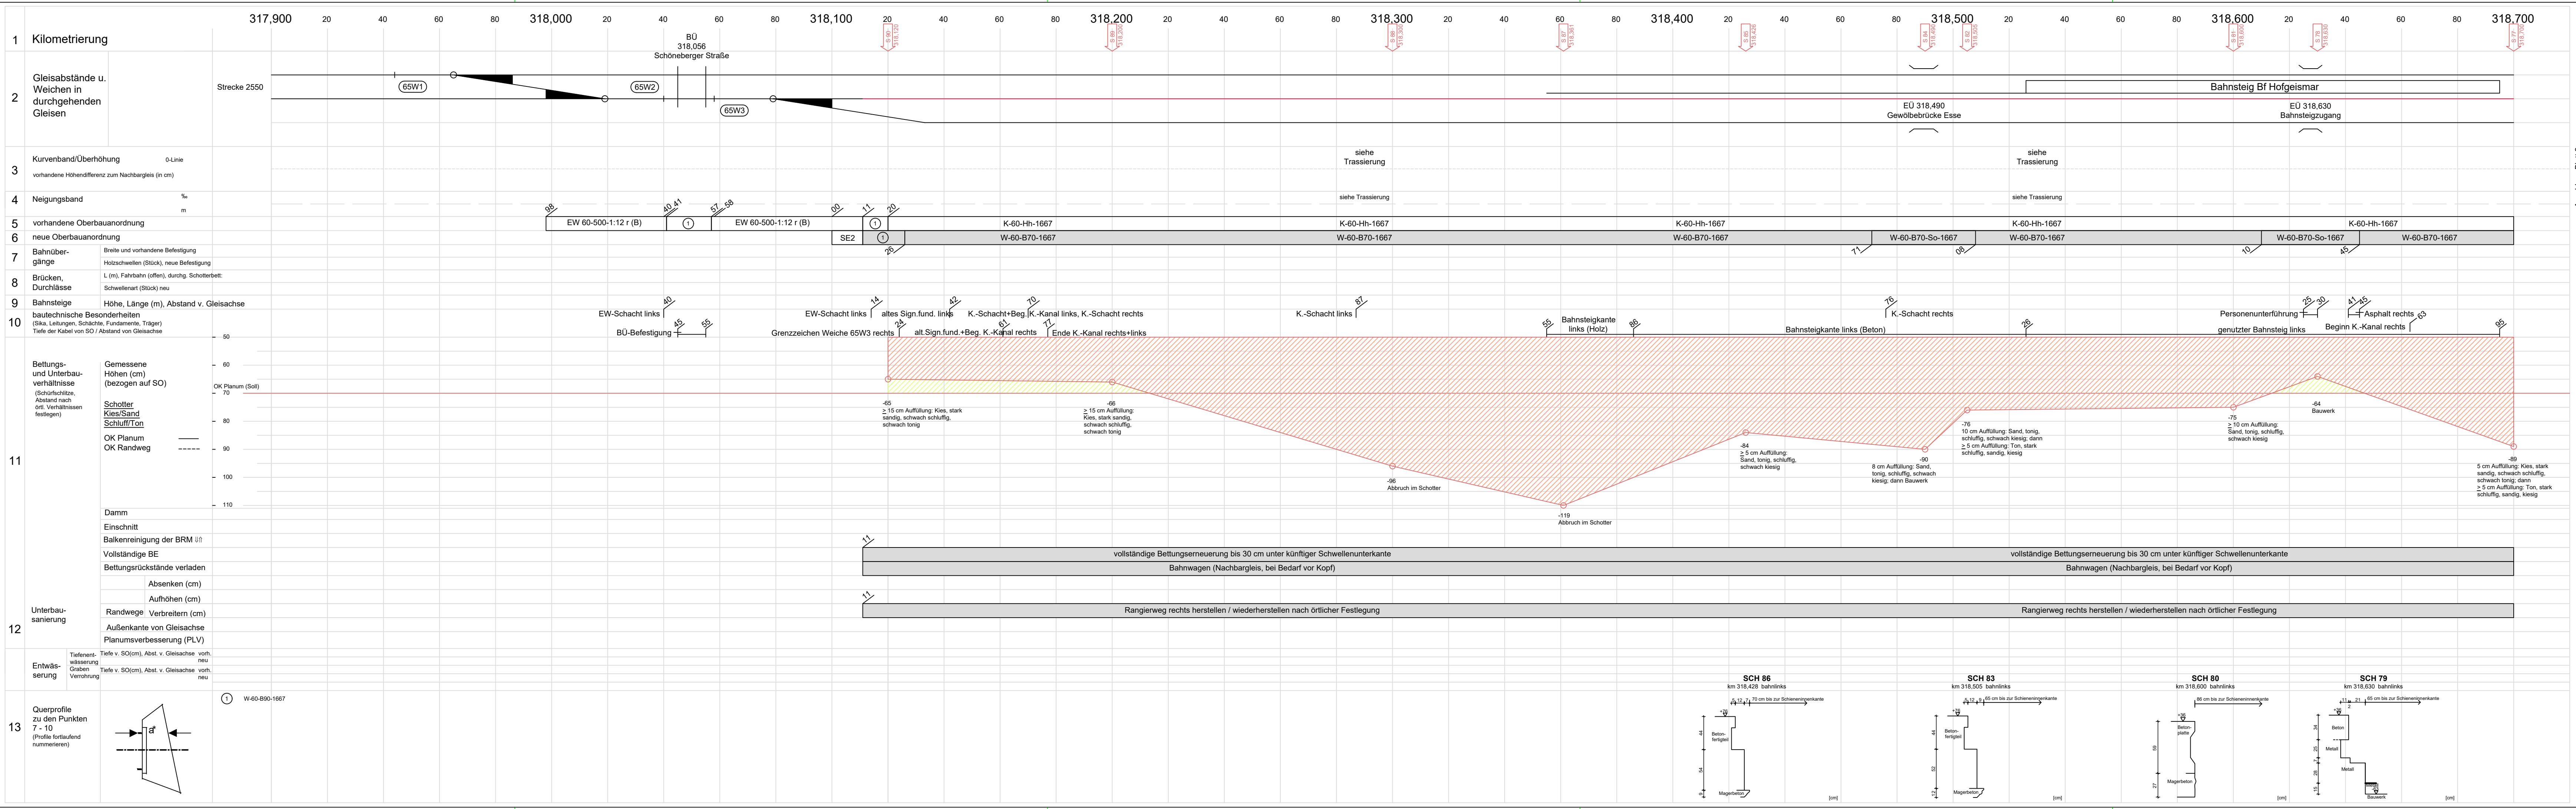

Anschluss Blatt 2

Streckenband zum Erhebungs- und Arbeitsblatt zur Planung von Gleisbaustellen - Gj. 2026 -

Strecke: Aachen Hbf - Kassel Hbf

Vermessungstechn.-
Streckennummer: 2550

Gleis: Bf Hofgeismar, Gleis 2

von km / bis km km 318,111 - km 318,955

Umbaulänge: 844 m

I.IA-MI-P3			Tag	Name	Bearbeitet im Auftrag der DB InfraGO AG: S+P Consult GmbH Herderstraße 4 D-04651 Bad Lausick Tel.: +49 (0) 3 43 45 / 5 28 27-0 Fax: +49 (0) 3 43 45 / 5 28 27-9 E-Mail: office@sponconsult.info
Ergänzungen und Berichtigungen			bearb.	27.10.25 Schmidt	
			gez.	28.10.25 Greschn.	
zu Pkt.		Tag	Name	gepr.	29.10.25 Sterzel
zu Pkt.				Maßstab	Länge = 1 : 1.000
zu Pkt.					Querprofile = o. M.
zu Pkt.					
zu Pkt.					
zu Pkt.					
zu Pkt.					
Blatt 1 von 2					
(wird vom I.IA-MI-P3 ausgefüllt)					
Ergänzungen und Berichtigungen					
NL BI/ BS: _____					
Baustellen-Nr.: _____					
					
Vorgeschlagene Maßnahmen geprüft:					
QM _____ den _____					
1. Begehung: I.IA-MI-P3 _____ den _____					
bearbeitet: I.IA-MI-P3 _____ den _____					

