


P:\220414_planung\46_aui463_FHFG_FHFG-FOV\3.03-Anlage 3.3.2.2 LP_FOV-FMHF_2.dwg

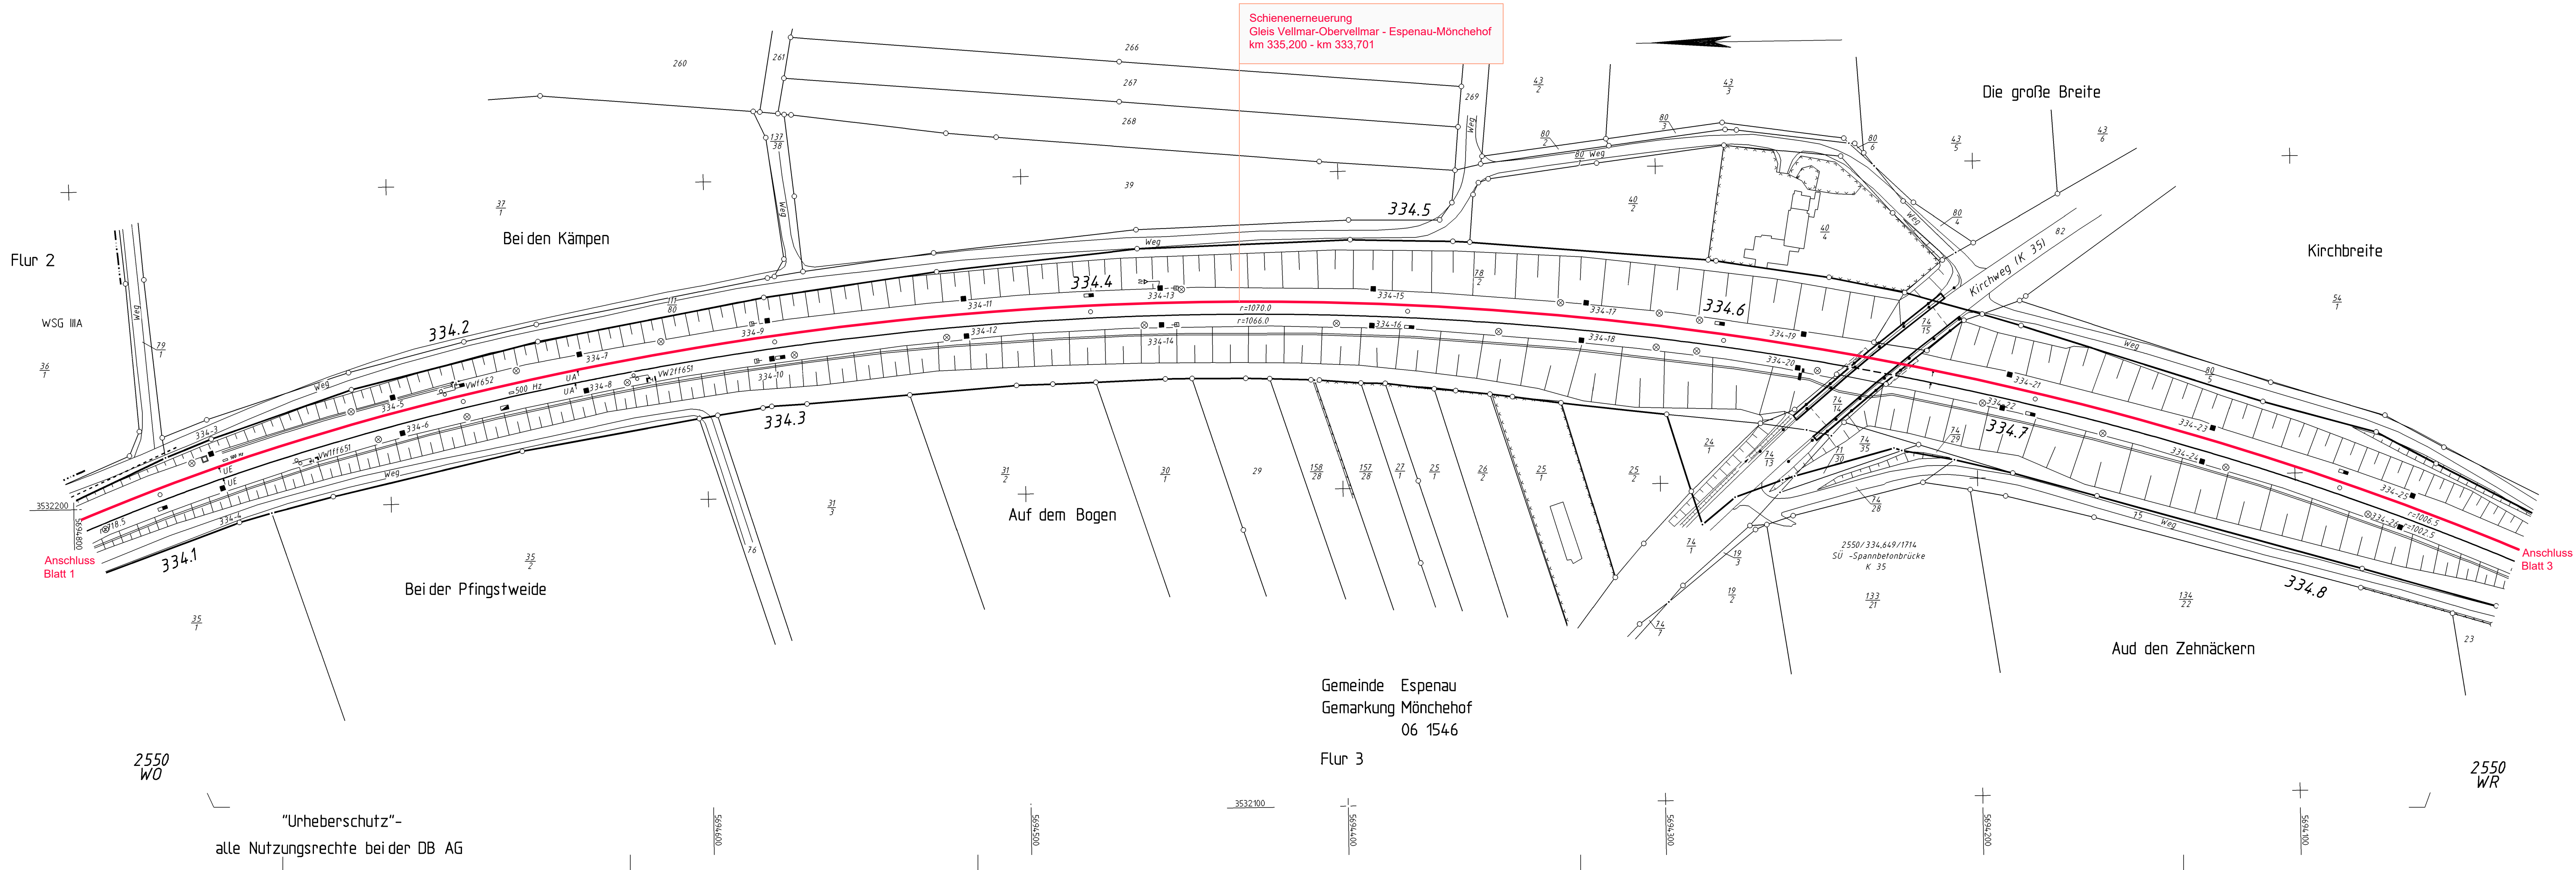

Legende:

- Neubau
- Rückbau

Index: Änderungen bzw. Ergänzungen		Name:		Datum:	
Die Übereinstimmung der Zeichnung mit der Ausführung bestätigt:		Zur Ausführung genehmigt:		DB InfraGO	
für den Auftragnehmer:		DB InfraGO AG		Region Mitte	
Ort, Datum, Unterschrift		Projektmanagement Oberbau und Ausrüstungstechnik		Hahnstraße 49	
für die DB InfraGO AG		60528 Frankfurt (Main)		Frankfurt (Main),	
Ort, Datum, Unterschrift		Ort, Datum, Unterschrift			
gleichgestellt mit Prüfexemplaren		Freigabe der Ausführungsunterlagen			
		☐ mit Regelungen durch den BVB			
		Freigabe-Nr.:			
Ort, Datum, Unterschrift		Ort, Datum, Unterschrift			
Auftragnehmer:		Planverfasser:		Auftrag-Nr.: 2204	
		S+P Consult GmbH		Blattgr.: 1.160 x 297	
		Herderstraße 4		Datum Name	
		04651 Bad Lausick		gez. 27.10.2025 Schmidt	
				bearb. 28.10.2025 Greschner	
		Bad Lausick,		gepr. 29.10.2025 Sterzel	
Bauherr:		Planung:		Planungsphase: Ausschreibung	
DB InfraGO		DB InfraGO		Plan-Nr.: 3.03-Anlage 3.3.2.2 LP_FOV-FMHF_2.dwg	
DB InfraGO AG		DB InfraGO AG		Anlage-Nr.: 3.3.2.2	
Region Mitte		Region Mitte		Blatt-Nr.: 2 von 7	
Netz Kassel		Projektmanagement Oberbau und Ausrüstungstechnik		Einwirkungen (Lastmodelle):	
Bertha-von-Suttner-Straße 21		Hahnstraße 49		Höhen- und Koordinatensystem	
34131 Kassel		60528 Frankfurt (Main)			
Maßstab:		Lageplan			
1 : 1.000					
Projekt: SE2 Vellmar-Obervellmar - Espenau-Mönchehof; WE Bf Vellmar-Obervellmar Weichen 68W1, 68W2 und 68W3					
Strecke: 2550 Aachen Hbf - Kassel Hbf					
Bauwerksnummer				Brückennr.	
Strecke		Kilometer		Barcode	
*		*			